

LEGENDA:



EXISTUJÚCE SIETE:

- HRANICA KATASTRÁLNEHO ÚZEMIA
- OPLOTENIE EXISTUJÚCE
- OPLOTENIE EXISTUJÚCE - JAVYS

NAVRHOVANÉ SIETE:

- OPLOTENIE ZRUŠENÉ
- OPLOTENIE NAVRHOVANÉ

POHĽAD PREDNÝ - OPLOTENIE  
M 1:30

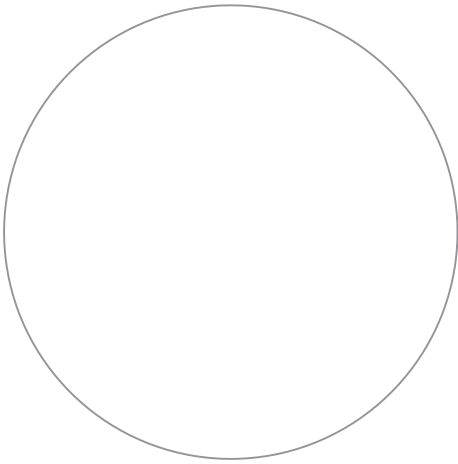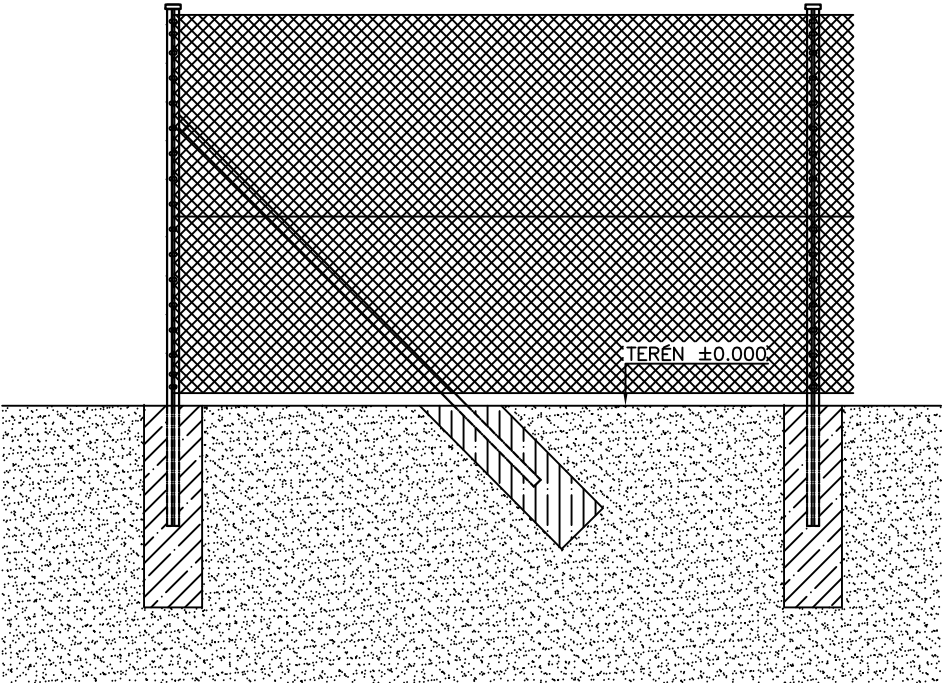

STAVBA: FVE1 Bohunice	INDEX	ZMENA	DÁTUM	PODPIS
STUPEŇ PD: DÚR + DSP				
VYPRACOVAL: Ing. Susečko	OBJEDNÁVATEL: JESS, a.s.		ZÁKAZKOVÉ Č.: 11022	MIERKA: 1:40
KONTROLOVAL: Ing. Cahajla	SO/PS: SO 08 - Oplotenie		ARCH. Č.: 11022-SO08.02	LISTOV: 1
SCHVÁLIL: Ing. Kmec	DPS: -		DÁTUM: 05/2022	LIST: 1
		NÁZOV: Situácia		
		NÁZOV LISTU: Oplotenie časti areálu FVE 1.5		PORADOVÉ Č. 02