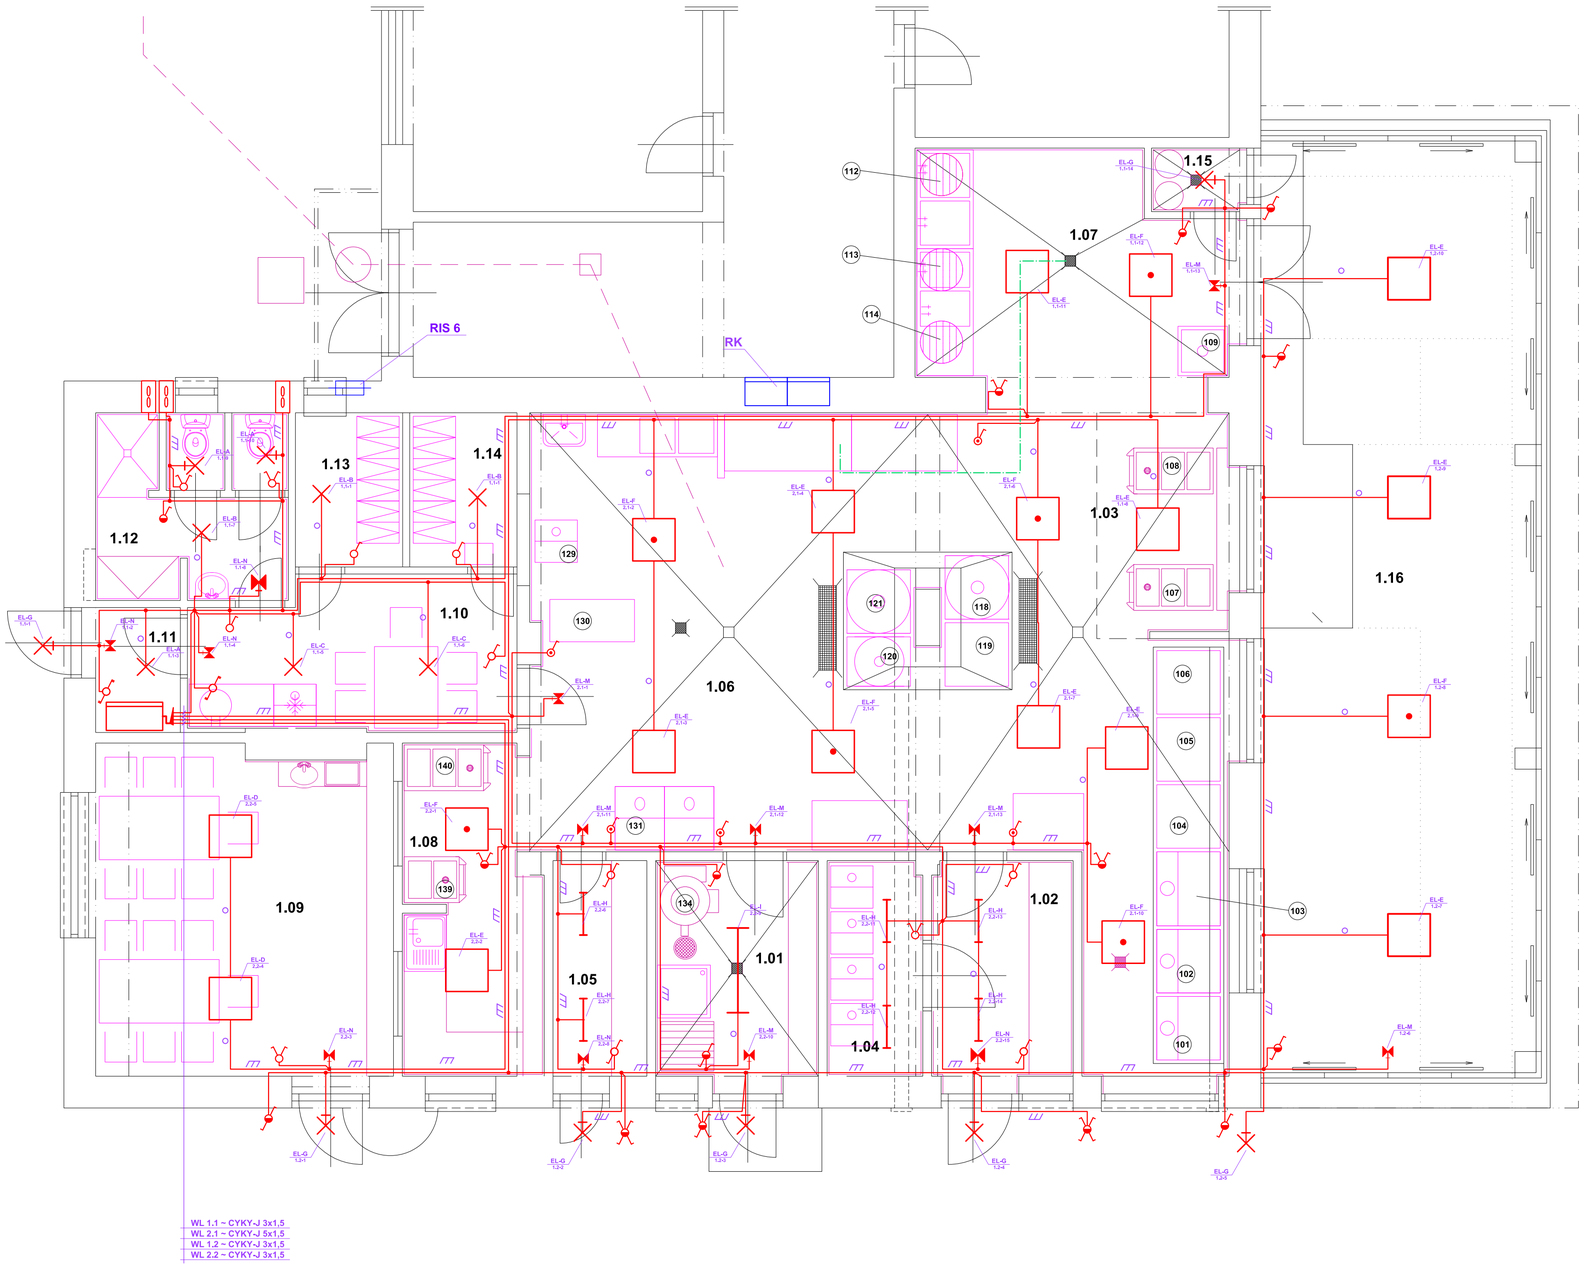

LEGENDA :

- Spínač č. 1/0,10 A,230 V,IP 20
- Spínač č. 1,10 A,230 V,IP 20
- Spínač č. 5,10 A,230 V,IP 20
- Spínač č. 6,10 A,230 V,IP 20
- Spínač č. 6+6,10 A,230 V,IP 20
- Spínač č. 7,10 A,230 V,IP 20
- Spínač č. 1,10 A,230 V,IP 44
- Spínač č. 5,10 A,230 V,IP 44
- Spínač č. 6,10 A,230 V,IP 44
- Spínač č. 7,10 A,230 V,IP 44
- Svietidlo LED stropné
- Svietidlo LED nástené
- Svietidlo LED stropné
- Svietidlo LED stropné multifunkčné - protipanikové
- Svietidlo LED stropné
- Svietidlo LED stropné multifunkčné - protipanikové
- Svietidlo LED nástené s autonom. zdrojom
- Ventilátor 230 V,30 W ;IP 44
- RIS 6 — Jestvujúca poistková skriňa objektu
- RK — Pôvodná rozvodnica objektu - demontovať
- RH — Rozvodnica objektu
- Vedenie pod omietkou
- Vedenie v rúrkach

LEGENDA MIESTNOSTÍ

Č.m.	Názov	Plocha 13
1.01	Prípravovňa zeleniny	7,04
1.02	Suchý sklad	6,10
1.03	Výdaj stravy I.	5,89
1.04	Studený sklad	4,12
1.05	Sklad pekárenských výrobkov	4,06
1.06	Kuchyňa	61,90
1.07	Umyváreň riadu	13,53
1.08	Výdaj stravy II.	8,77
1.09	Jedáleň - personál	19,51
1.10	Denná miestnosť	9,61
1.11	Chodba	2,12
1.12	Hyg. zariadenie - personál	6,96
1.13	Šatňa muži	3,32
1.14	Šatňa ženy	3,32
1.15	Sklad odpadkov	1,13
1.16	Terasa,prístrešok	51,12

Legenda strojov

Č.z.	Názov	Príkon kW
101	Panvica elektrická	12
102	Panvica elektrická	12
103	Panvica elektrická	12
104	Rúra elektrická	13
105	Sporák elektrický SE 940	16,1
106	Sporák elektrický SE 940	16,1
107	Ohrievací vozík výdajný	2,10
108	Ohrievací vozík výdajný	2,10
109	Drez s drvičkou odpadov	0,38
112	Elektrický boiler	2
113	Elektrický boiler	2
114	Elektrický boiler	2
118	El. varný kotol KE 100	12
119	Konvektomat	10,5
120	El. varný kotol KE 100	12
121	El. varný kotol KE 100	12
129	El. chladnička	0,3
130	Kuchynský robot RM 60H	2,25
131	Chladnička dvojdverová	0,3
134	Škrabka zemiakov	0,5
139	Ohrievací vozík výdajný	2,10
140	Ohrievací vozík výdajný	2,10

Legenda svietidiel

ozn.	Názov	Krytie
A	LED 11 W,810 lm,<3 500K,230 V	IP 20
B	LED 18 W,1440 lm,<3 500 ,230 V	IP 20
C	LED 26 W,1 800,<4000K,230 V	IP 20
D	LED 36 W,3 400,<4 000 K,230 V	IP 20
E	LED 36 W,3 400,>4 000 K,230 V	IP 65
F	LED 36 W,3 400,>4 000 K,230 V - multifunkčné	IP 65
G	LED 11 W,810 lm,<3 500K,230 V	IP 54
H	LED 18 W,1440 lm,<3 500 ,230 V	IP 20
I	LED 18 W,1440 lm,>4 000 ,230 V	IP 54
M	LED 1 W s auton. zdrojom,1h	IP 54
N	LED 1 W s auton. zdrojom,1h	IP 20

Druh siete : 3+N+PE,AC,230/400 V,50 Hz,TN-C-S

Ochrana pred úrazom el. prúdom

- základná : polohou,krytím,izoláciou
- pri poruche: samočinným odpojením napájania
- doplnková : prúdovými chráničmi (RCD)

č. paré

Zodp. projektant	Vypracoval	Tech. kontrola
Ing Ruman P.	Ing Ruman P.	

PaRuM
Ing Pavel Ruman
Venevská 37
990 01 Veľký Krtíš
autorizovaný inžinier
číslo osvedčenia : 2540"A"5-3

Stavebník : Domov sociálnych služieb, Čeláre-Kirť 189, 991 22 Bušince

Miesto stavby : Čeláre-Kirť 189, parc. č. 922/7

Názov stavby :

Rekonštrukcia kuchyne DSS Čeláre-Kirť

Názov dokument.: 1NP - svetelné obvody

Objekt	SO 01
Časť	Elektroinštalácia
Stupeň	PpSP
Zák. číslo	97/01/2018
Mierka	1 : 50
Formát	8A4
Dátum	december 2018
Č. výkresu	EL 1