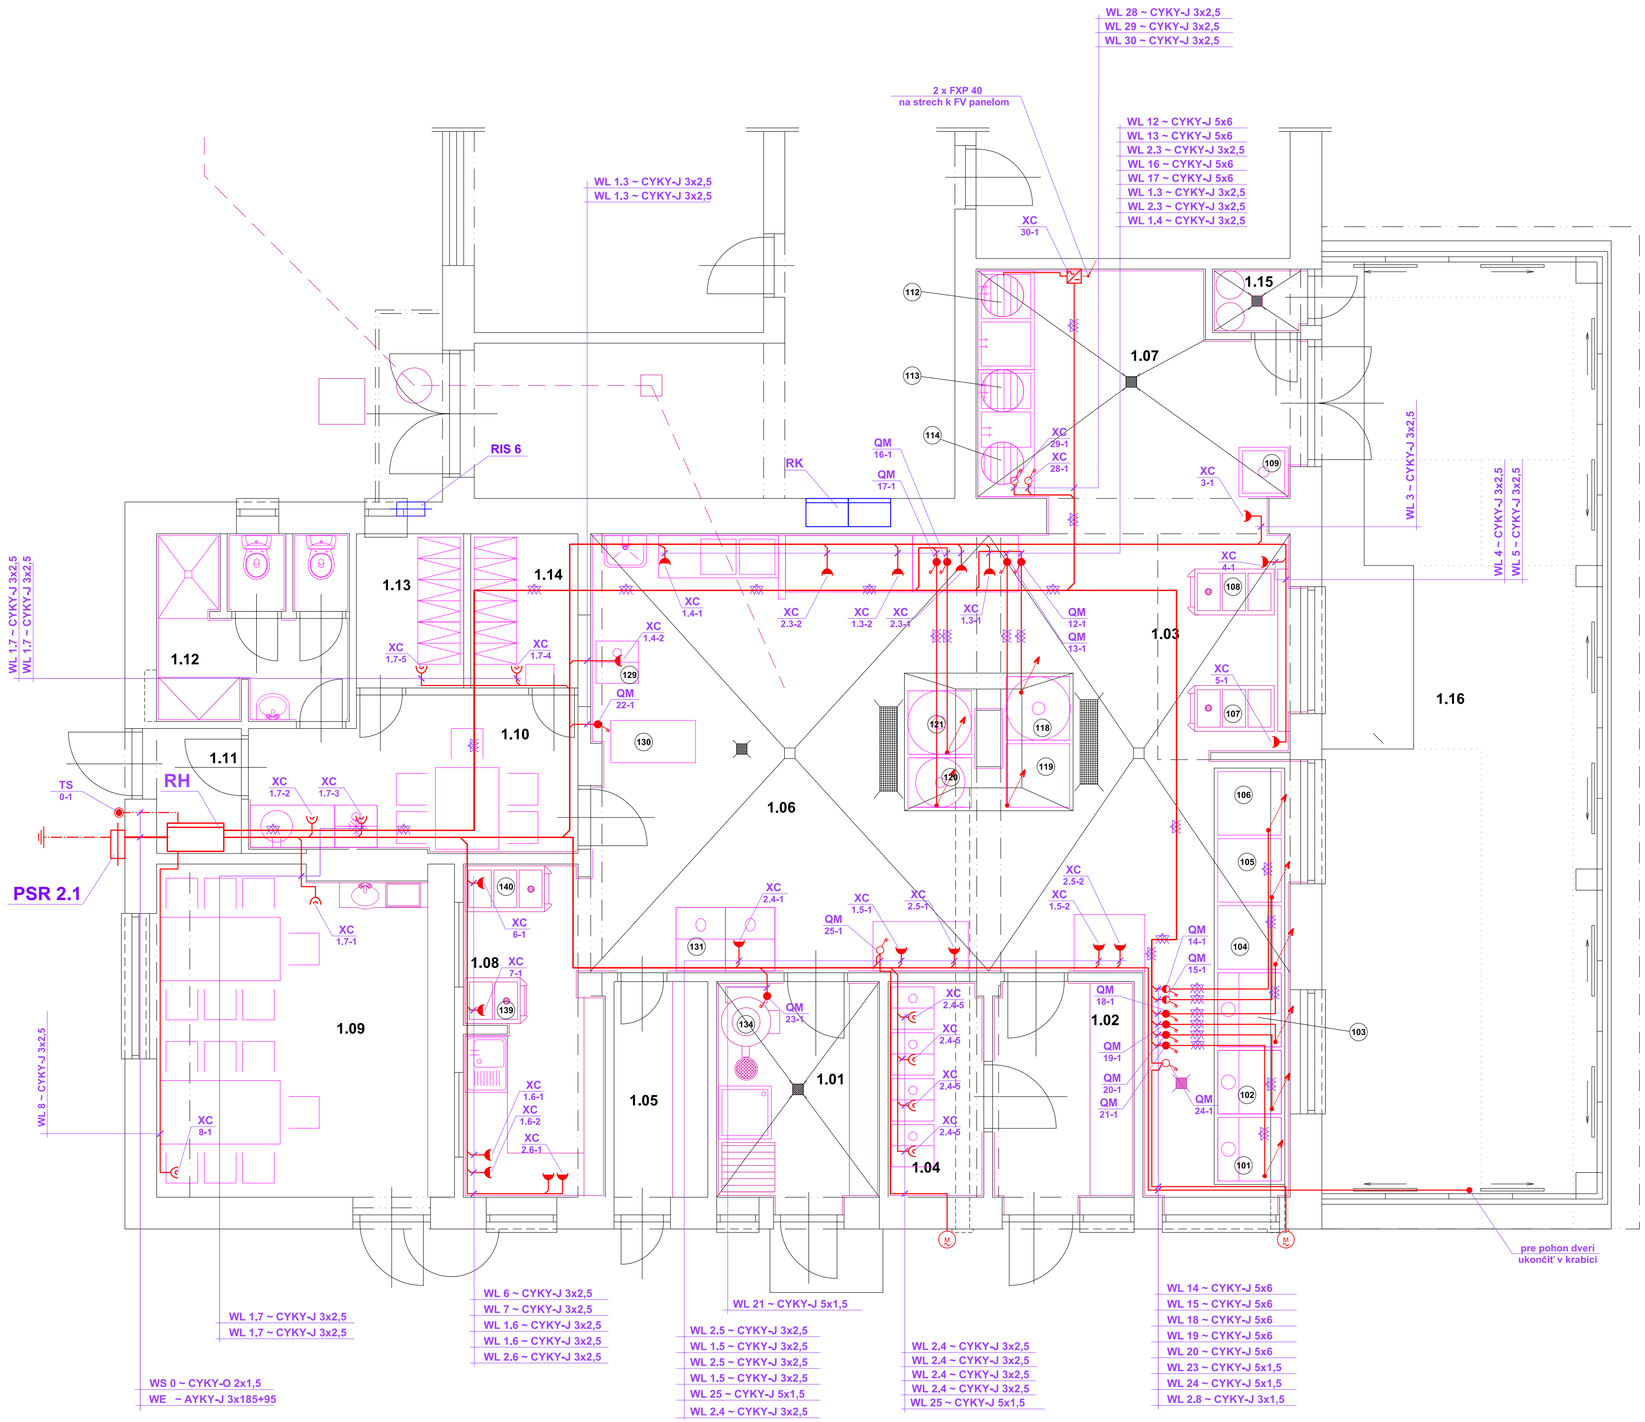

LEGENDA MIESTNOSTÍ

Č.m.	Názov	Plocha 13
1.01	Prípravovňa zeleniny	7,04
1.02	Suchý sklad	6,10
1.03	Výdaj stravy I.	5,89
1.04	Studený sklad	4,12
1.05	Sklad pekárenských výrobkov	4,06
1.06	Kuchyňa	61,90
1.07	Umyváreň riadu	13,53
1.08	Výdaj stravy II.	8,77
1.09	Jedáleň - personál	19,51
1.10	Denná miestnosť	9,61
1.11	Chodba	2,12
1.12	Hyg. zariadenie - personál	6,96
1.13	Šatňa muži	3,32
1.14	Šatňa ženy	3,32
1.15	Sklad odpadkov	1,13
1.16	Terasa,prístrešok	51,12

LEGENDA :

- Krabica rozvodná IP 44
- Zásuvka dvoj.,16 A,230 V,IP 20
- Zásuvka 16 A,230 V,IP 44
- Spínač 16 A,400 V,IP 44 - otočný
- Spínač 25 A,400 V,IP 44
- Spínač 32 A,400 V,IP 54
- Spínač 16 A,400 V,IP 44 - otočný
- Tlačítko TOTALStop 10 A,230 V,IP 44
- Regulátor fotovoltaického systému, panely na streche 6x250 W
- RK — Pôvodná rozvodnica objektu - demontovať
- RIS 6 — Jestvujúca poistková skriňa objektu
- RH — Rozvodnica objektu
- PSR — Navrhovaná poistková skriňa objektu
- Vývod z podlahy
- Vedenie pod omietkou
- Pohyblivý prívod
- Vedenie v rúrke v podlahe
- Vedenie v rúrkach

Legenda strojov

Č.z.	Názov	Príkon kW
101	Panvica elektrická	12
102	Panvica elektrická	12
103	Panvica elektrická	12
104	Rúra elektrická	13
105	Sporák elektrický SE 940	16,1
106	Sporák elektrický SE 940	16,1
107	Ohrievací vozík výdajný	2,10
108	Ohrievací vozík výdajný	2,10
109	Drez s drvičkou odpadov	0,38
112	Elektrický boiler	2
113	Elektrický boiler	2
114	Elektrický boiler	2
118	El. varný kotol KE 100	12
119	Konvektomat	10,5
120	El. varný kotol KE 100	12
121	El. varný kotol KE 100	12
129	El. chladnička	0,3
130	Kuchynský robot RM 60H	2,25
131	Chladnička dvojdverová	0,3
134	Škrabka zemiakov	0,5
139	Ohrievací vozík výdajný	2,10
140	Ohrievací vozík výdajný	2,10

Druh siete : 3+N+PE,AC,230/400 V,50 Hz,TN-C-S

Ochrana pred úrazom el. prúdom

- základná : polohou,krytím,izoláciou
- pri poruche: samočinným odpojením napájania
- doplnková : prúdovými chráničmi (RCD)

č. paré

Zodp. projektant	Vypracoval	Tech. kontrola
Ing Ruman P.	Ing Ruman P.	

PaRuM
Ing Pavel Ruman
Veneráska 37
990 01 Veľký Krtíš
autorizovaný inžinier
číslo osvedčenia : 2540*A*5-3

Stavebník : Domov sociálnych služieb, Čeláre-Kirť 189, 991 22 Bušince

Miesto stavby : Čeláre-Kirť 189, parc. č. 922/7

Názov stavby :

Rekonštrukcia kuchyne DSS Čeláre-Kirť

Názov dokument.: 1NP - zásuvkové obvody

Objekt	SO 01
Časť	Elektroinštalácia
Stupeň	PpSP
Zák. číslo	97/01/2018
Mierka	1 : 50
Formát	8A4
Dátum	december 2018
Č. výkresu	EL 2