VÝPIS STREŠNÝCH VRSTIEV:

(S1) STRECHA ZATEPLENÁ :

KRYTINA - PROFILOVANÝ POPLASTOVANÝ PLECH	
VODOROVNÉ LATOVANIE 40/50	40
KONTRALATY 50/50	50
PODSTREŠNÁ DIFÚZNA FÓLIA	
KROKVA 100/200 mm	
+ TEPELNÁ IZOLÁCIA NOBASIL MPE	200
TEPELNÁ IZOL. NOBASIL MPE + DREV.ROŠT	150
PAROZÁBRANA - JUTAFOL N 140 ŠTANDARD	
POZINKOVANÝ ROŠT (CD PROFIL)	85
SADROKARTÓNOVÉ DOSKY RIGIPS RFi	15
HRÚBKA VRSTIEV SPOLU	540 mm

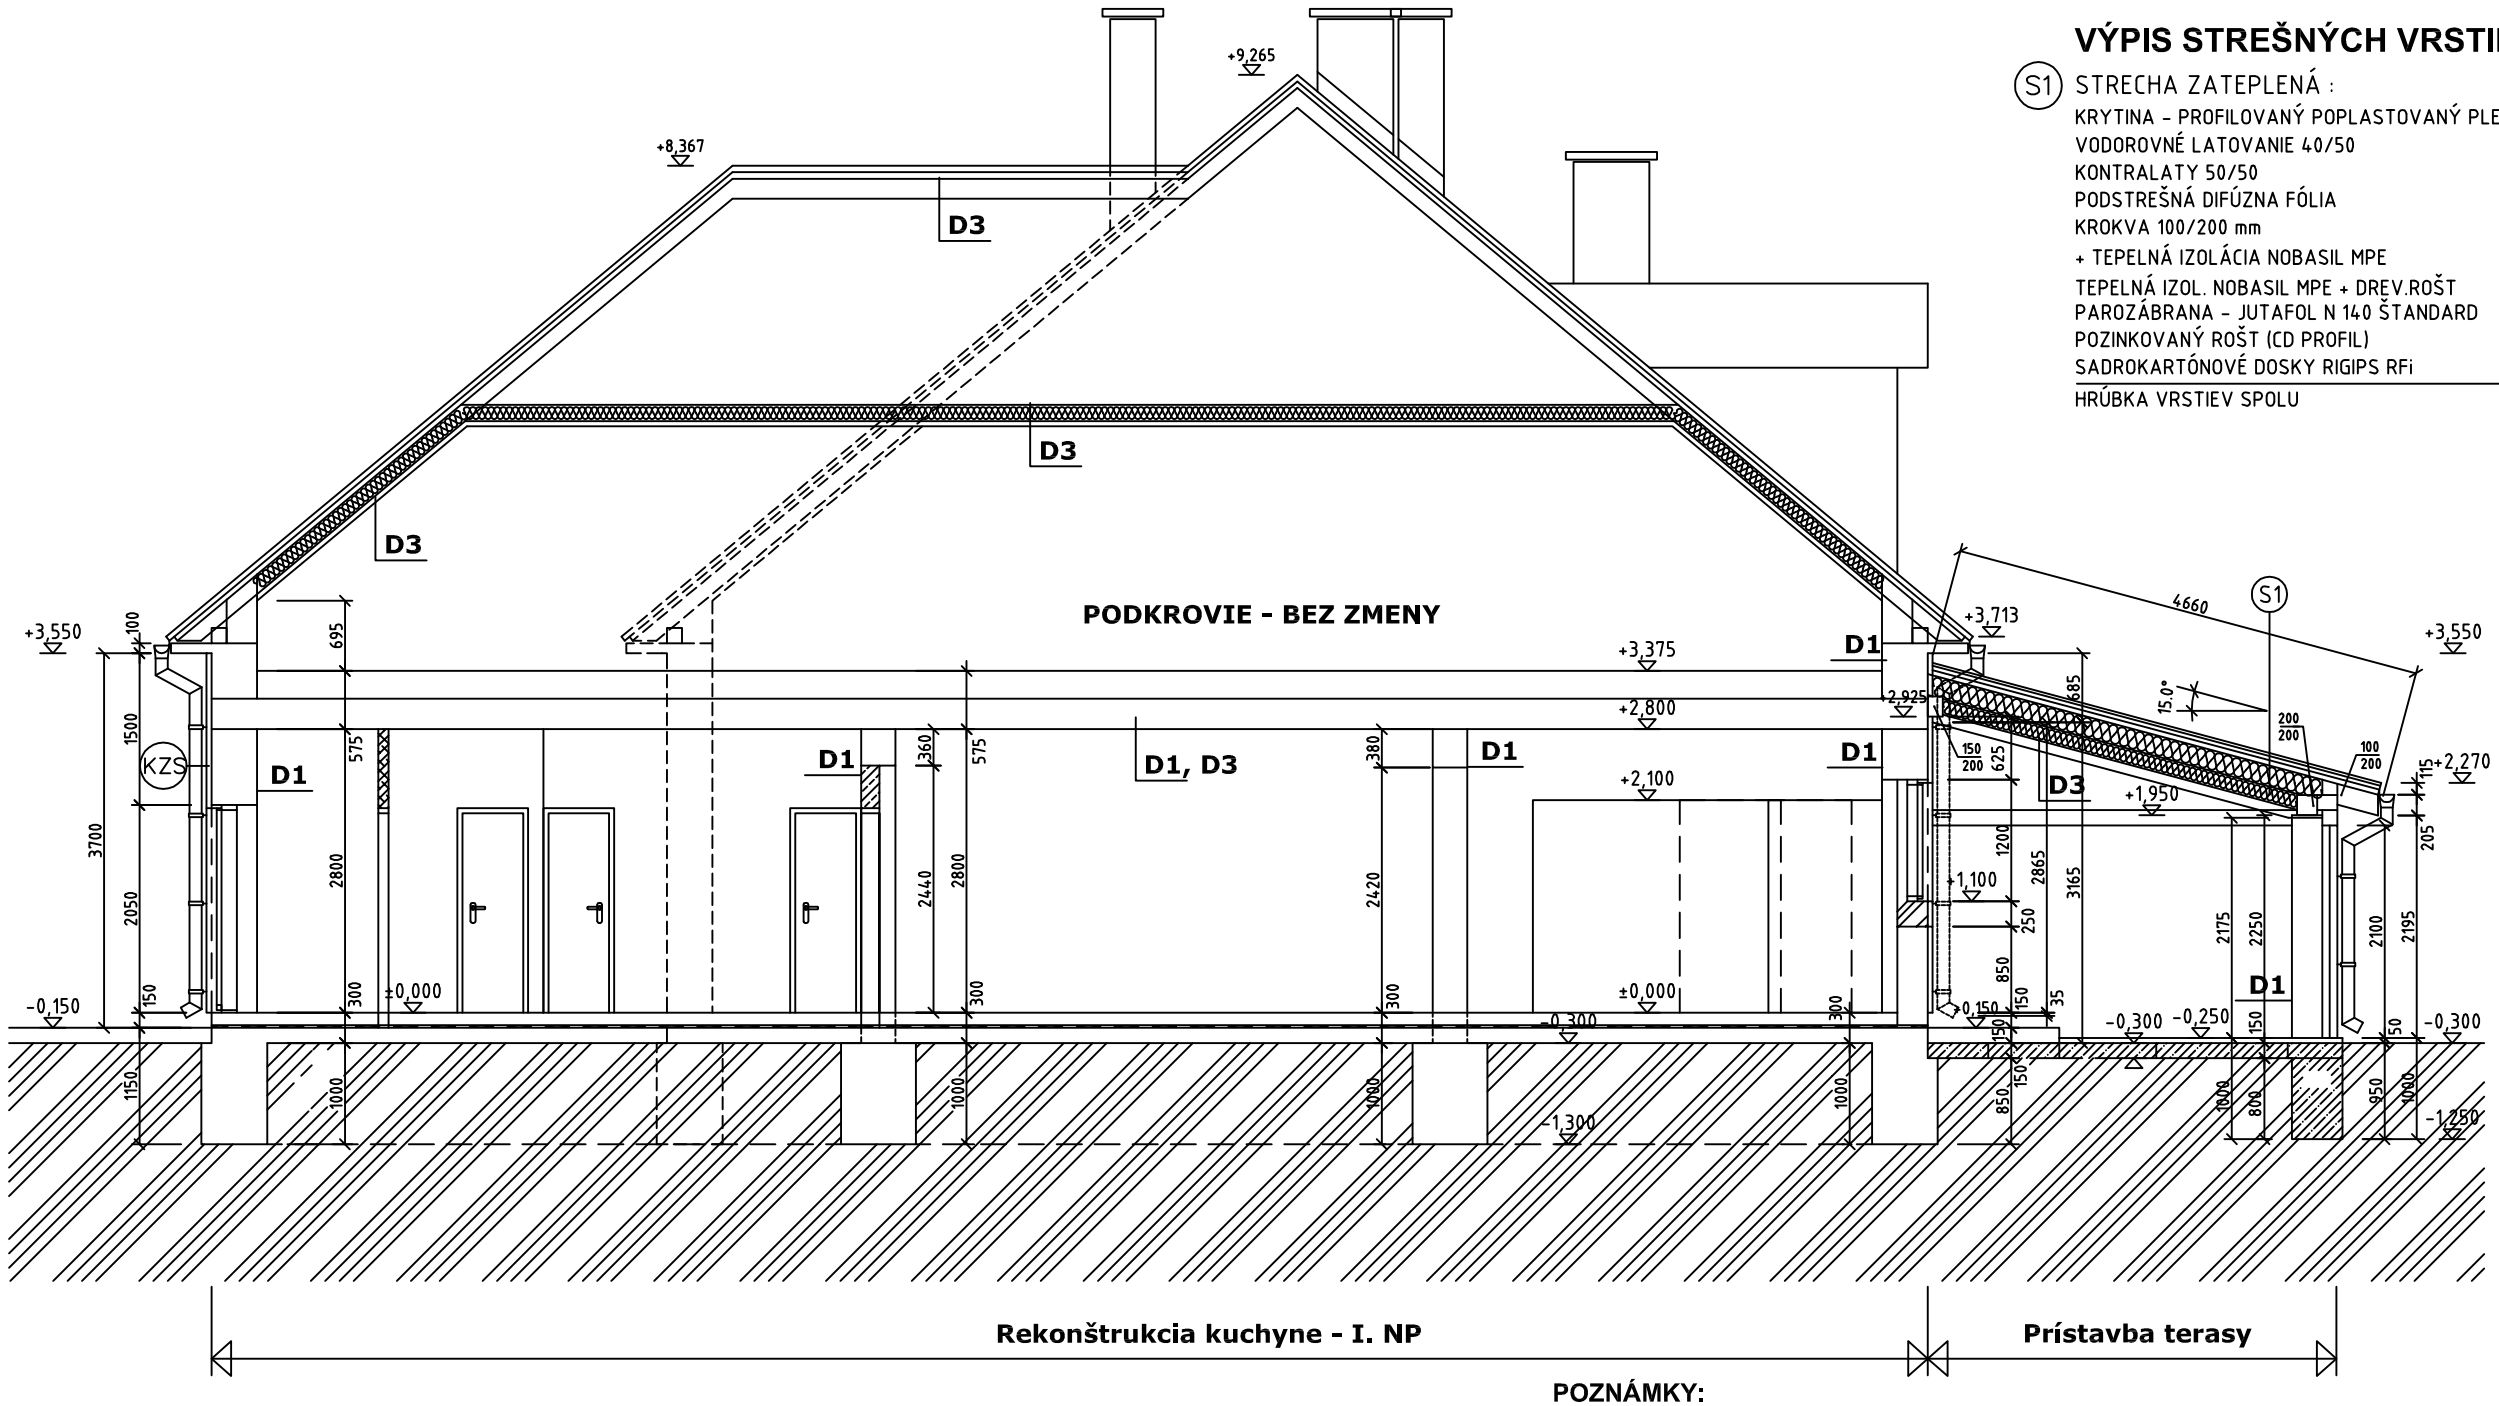

LEGENDA MURIVA :

JESTVUJÚCE MURIVO:

- PÔVODNÉ OBVODOVÉ A VNÚTORNÉ NOSNÉ MURIVO Z KERAMICKÝCH TEHÁL PÁLENÝCH NA MALTU MVC 2,5 MPa
- PRIEČKOVÉ MURIVO Z TEHÁL PLNÝCH PÁLENÝCH 290/140/65 mm HR. 150 mm, P10 MPa, NA MALTU MVC 2,5 MPa
- PRIEČKOVÉ MURIVO Z PÓROBETÓNOVÝCH TVÁRNIC HR. 100 mm NA LEPIACU MALTU

NAVRHOVANÉ MURIVO:

- NOSNÉ MURIVO Z PÓROBETÓNOVÝCH TVÁRNIC P4-600, 375/250/250 mm, NA LEPIACU MALTU
- ŽELEZOBETÓNOVÁ KONŠTRUKCIA, BETÓN C 25/30 BETÓNOVÉ PILIEROVÉ TVÁRNICE + VÝSTUŽ A BET. VÝPLŇ C 25/30
- PRIEČKOVÉ MURIVO Z PÓROBETÓNOVÝCH TVÁRNIC P2-500, 500/250/125 (100) mm, NA LEPIACU MALTU
- PRIEČKOVÉ VÝPLŇOVÉ MURIVO Z PÓROBETÓNOVÝCH TVÁRNIC P2-500, 500/250/150 mm, NA LEPIACU MALTU
- PROSTÝ BETÓN TR C 20/25 - ZÁKLADY, ZÁKLADOVÉ PÁSY, PODKLADNÝ BETÓN

POZNÁMKY:

- OBVODOVÉ MURIVO JE ZATEPLENÉ KONTAKTNÝM ZATEPLOVACÍM SYSTÉMOM - FASÁDNE POLYSTYRÉNOVÉ DOSKY, HR. 50 mm
- SOKLOVÁ ČASŤ JE OBLOŽENÁ OBKLADOM Z PRÍRODNÉHO KAMEŇA
- VŠETKY VONKAJŠIE KÓTY SÚ VYZNAČENÉ BEZ ZATEPLOVACIEHO SYSTÉMU

Konštrukčný celok stavby : horľavý
Požiarna výška stavby "h"=3,40 m

(KZS) **Kontaktný zatepľovací systém triedy reakcie na oheň B - s1, d0**

±0,000 = relat.výška +100,00 mnm

PBS vypracovala	Zodp. projektant	Autor projektu		
Ing. K. PETÉNYIOVÁ	Ing. J. CIBUĽA	Ing. J. CIBUĽA		
Stavebník : Domov sociálnych služieb, Čeláre-Kirť 189, 991 22 Bušince				
Miesto stavby : Čeláre-Kirť 189, parc. č. : 922/7			Formát	2xA4
Stavba : **Rekonštrukcia kuchyne DSS Čeláre-Kirť**			Dátum	november 2018
			Stupeň	DSP
			Časť	PBS
Druh projektu: **Riešenie PBS**			mierka **1:75**	č.v. **3**
Výkres : **Rez A - A´**				