



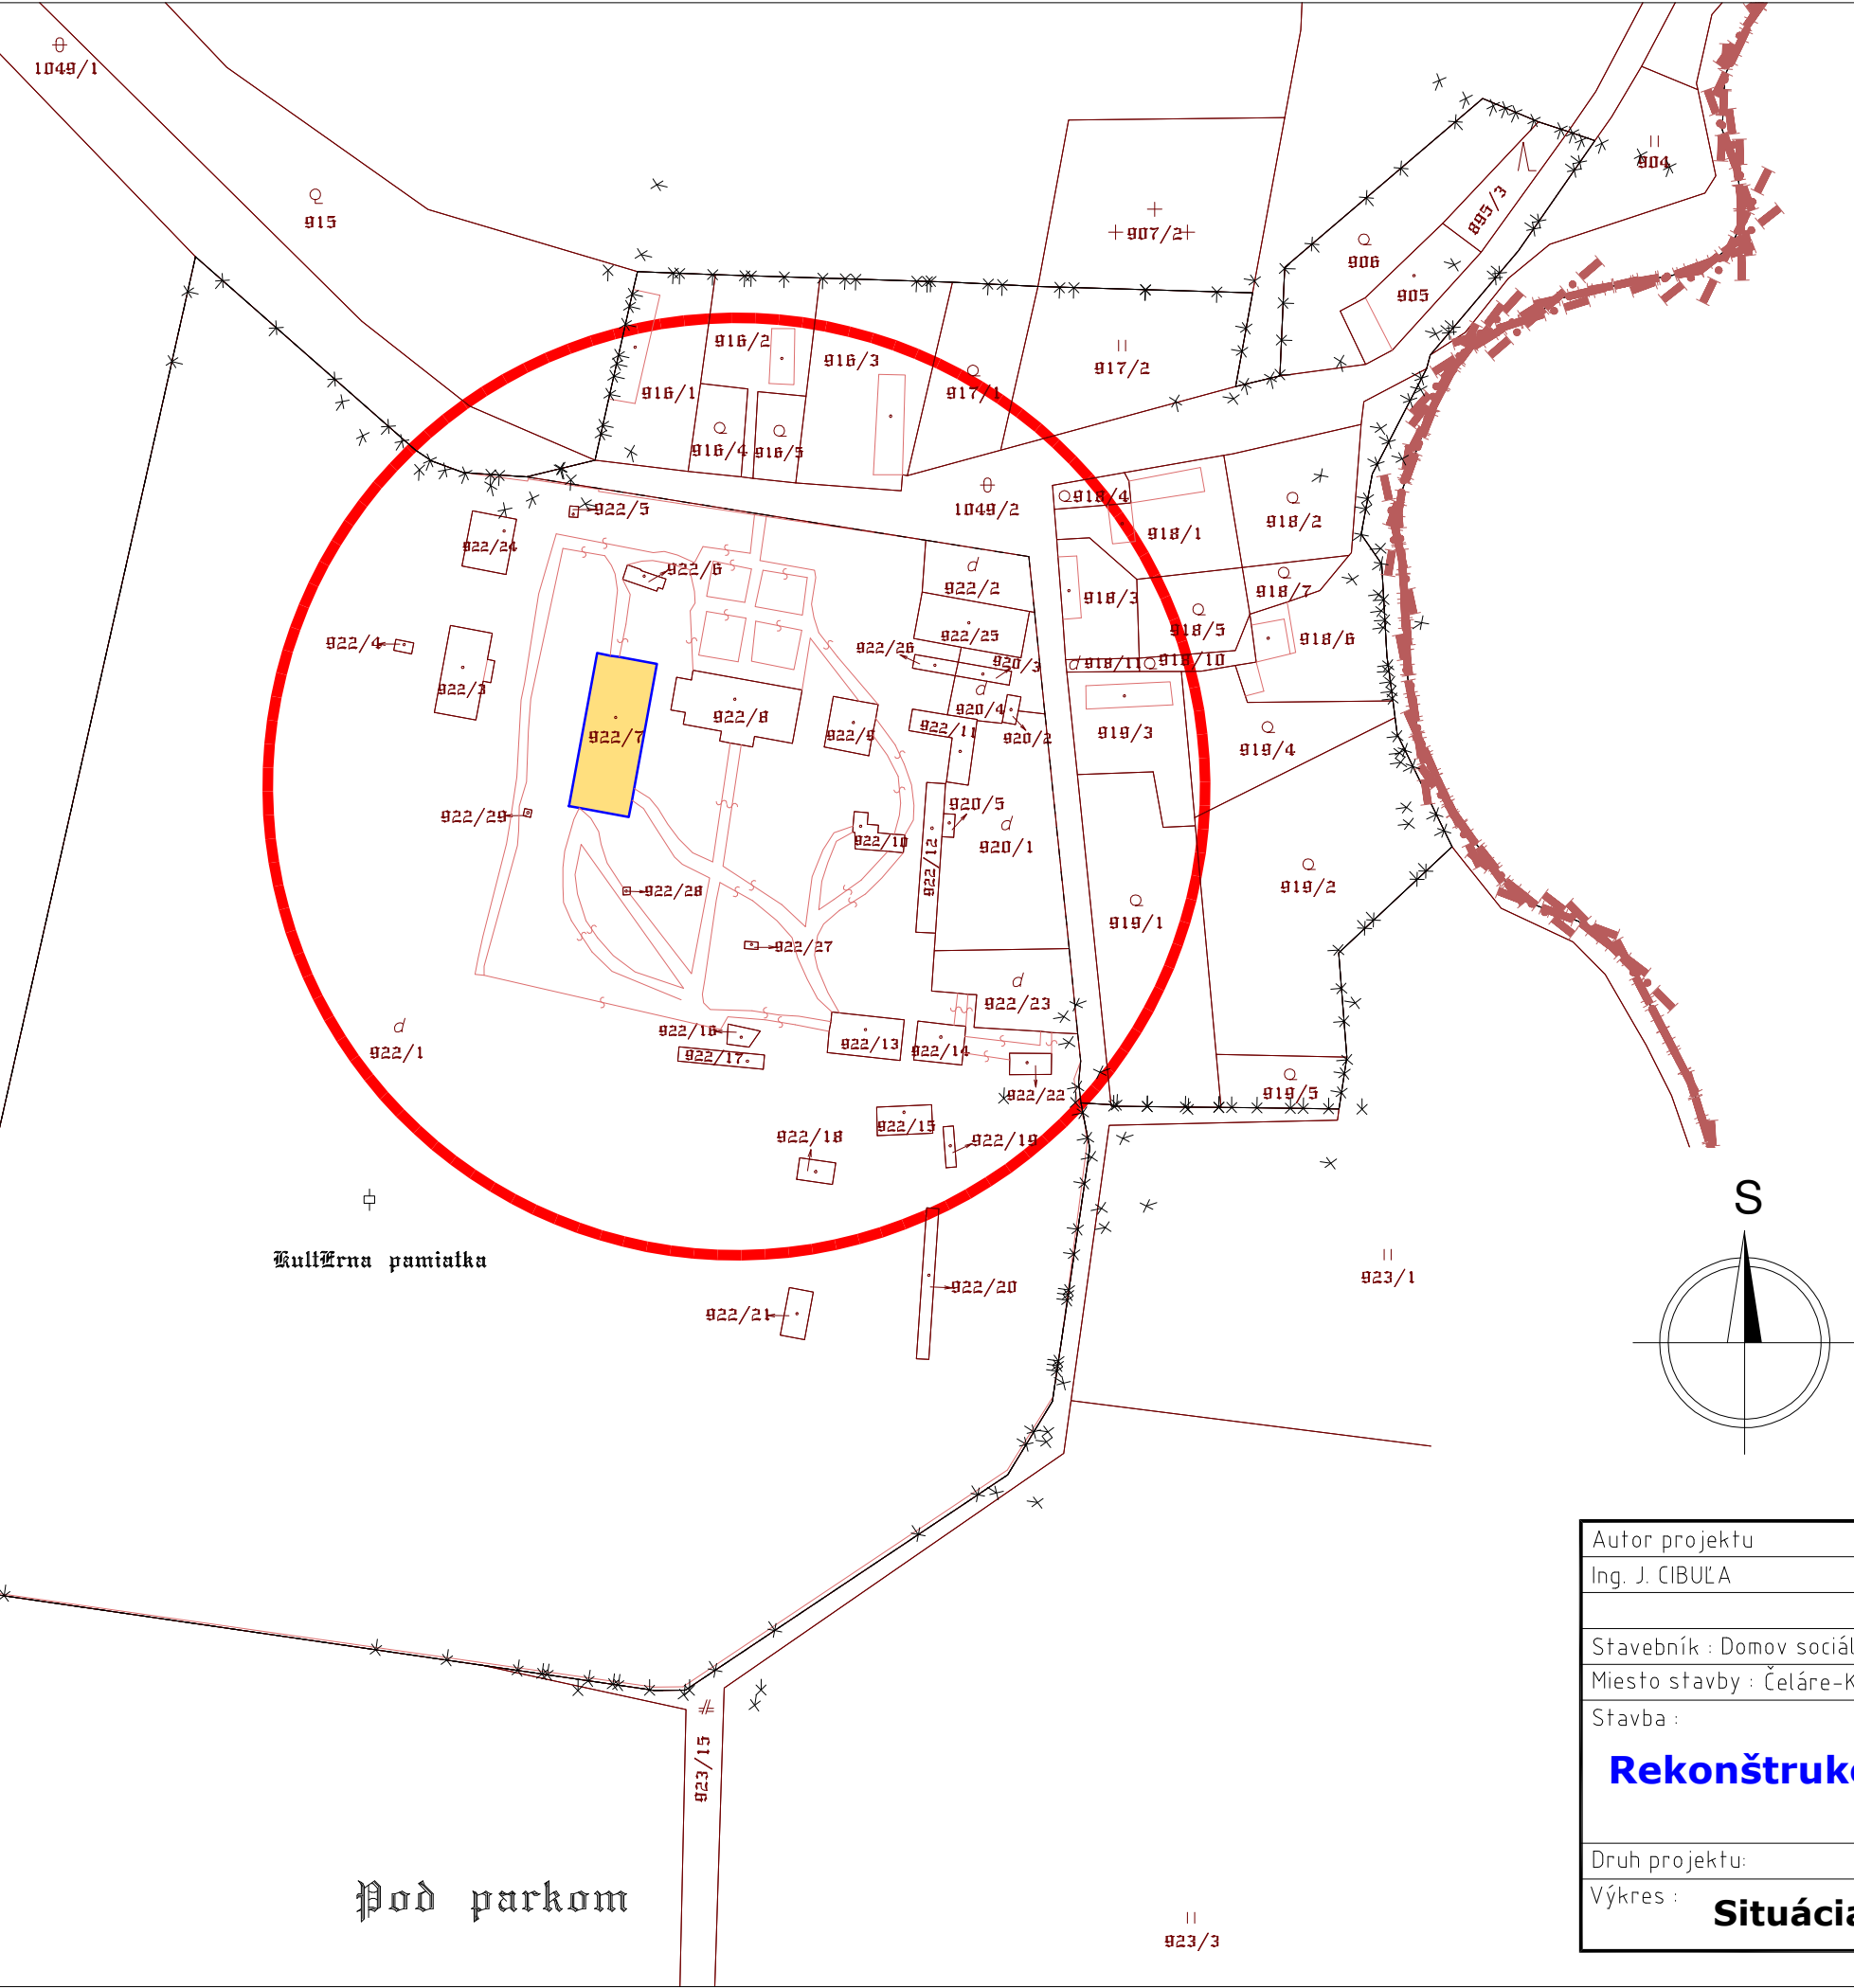

Kultúrna pamiatka

Pod parkom

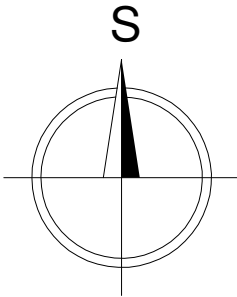

±0,000 = relat.výška +100,00 mm

Autor projektu		Zodp. projektant		Vypracoval		 BC ARCH-PROJEKT PLUS			
Ing. J. CIBUĽA		Ing. J. CIBUĽA		Ing. J. CIBUĽA					
Stavebník : Domov sociálnych služieb, Čeláre-Kírt 189, 991 22 Bušince						Formát		2xA4	
Miesto stavby : Čeláre-Kírt 189, parc. č. : 922/7						Dátum		november 2018	
Rekonštrukcia kuchyne DSS Čeláre-Kírt'						Stupeň		DSP	
						Číslo zákazky		45/2018	
Druh projektu:		ARCHITEKTÚRA				mierka		č.v.	
Výkres :		Situácia - širšie vzťahy				1:2000		1	