


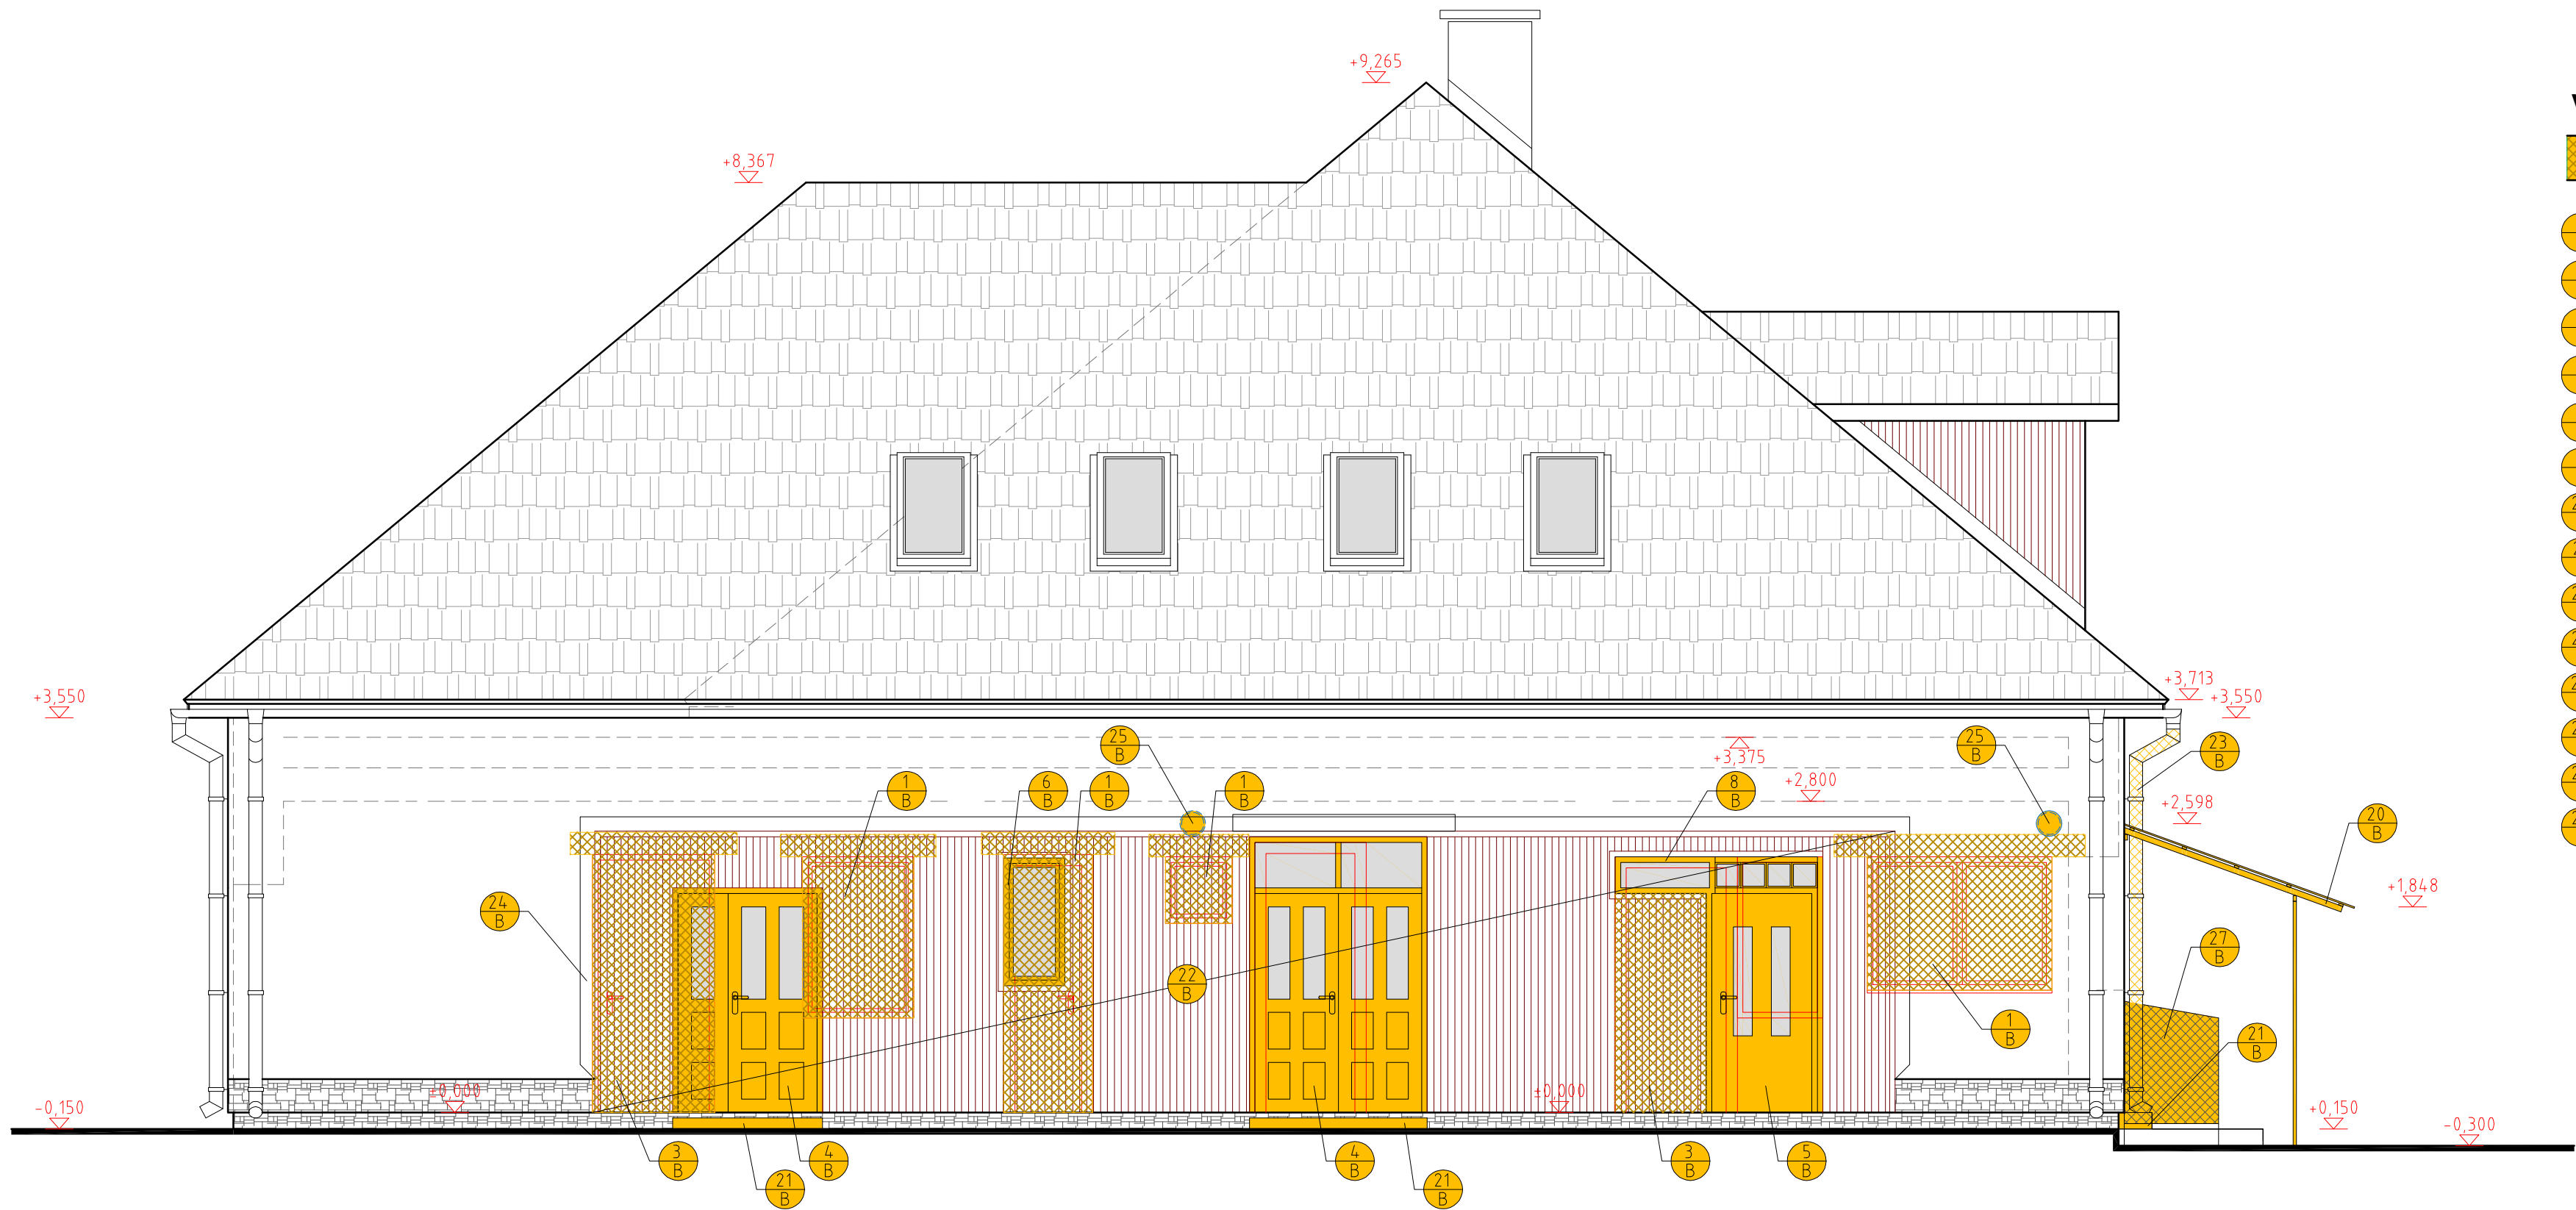

VYSVETLIVKY BÚRACÍCH PRÁC :

 VYBÚRAVANÉ MURIVO, KONŠTRUKCIE

- 1 B VYBÚRANIE NOVÉHO OTVORU V NOSNEJ STENE
- 3 B ROZŠÍRENIE JESTVUJÚCEHO OTVORU V NOSNEJ STENE
- 4 B ÚPLNÁ DEMONTÁŽ PÔVODNÝCH DREVENÝCH KRÍDEL, DREVENÝCH ZÁRUBNÍ A PRAHU
- 5 B ÚPLNÁ DEMONTÁŽ PÔVODNÝCH DREVENÝCH KRÍDEL, OCEĽOVÝCH ZÁRUBNÍ A PRAHU
- 6 B ÚPLNÁ DEMONTÁŽ PÔVODNÝCH PLASTOVÝCH OKIEN AJ S VNÚTORNÝMI A VONKAJŠÍMI PARAPETMI
- 8 B VYBÚRANIE SKLOBETÓNOVEJ STENY
- 20 B DEMONTÁŽ OCEĽOVEJ STRIEŠKY V CELOSTI(OCEĽ. NOSNÁ KONŠTRUKCIA, KRYTINA LEXAN)
- 21 B DEMONTÁŽ BETÓNOVÉHO SCHODISKOVÉHO STUPŇA
- 22 B DEMONTÁŽ DREVENÉHO OBKLADU OBVODOVEJ STENY
- 23 B DEMONTÁŽ ČASTI DAŽĎOVÉHO ZVODU
- 24 B ODSTRÁNENIE ŠAMBRÁNY OKOLO DREV. OBKLADU
- 25 B VYREZANIE KRUHOVÉHO OTVORU V NOSNEJ STENE PRE ODSÁVANIE
- 26 B ODSTRÁNENIE ZATEPLOVACIEHO SYSTÉMU NA OBVODOVEJ STENE
- 27 B DEMONTÁŽ KOMPRESORU PRE CHLAD. BOX A DEMONTÁŽ OCEĽ. SKRINKY PRE KOMPRESOR

±0,000 = relat.výška +100,00 mm

Autor projektu		Zodp. projektant	Vypracoval		
Ing. J. CIBULA		Ing. J. CIBULA	Ing. J. CIBULA		
Stavebník : Domov sociálnych služieb, Čeláre-Kírf 189, 991 22 Bušince				Formát	8x44
Miesto stavby : Čeláre-Kírf 189, parc. č. : 922/7					
Stavba :				Dátum	november 2018
Rekonštrukcia kuchyne DSS Čeláre-Kírf				Stupeň	DSP
				Číslo zákazky	45/2018
Druh projektu: ARCHITEKTÚRA				mierka	č.v.
Výkres : Pohľad severný - búracie práce					
				1:50	14