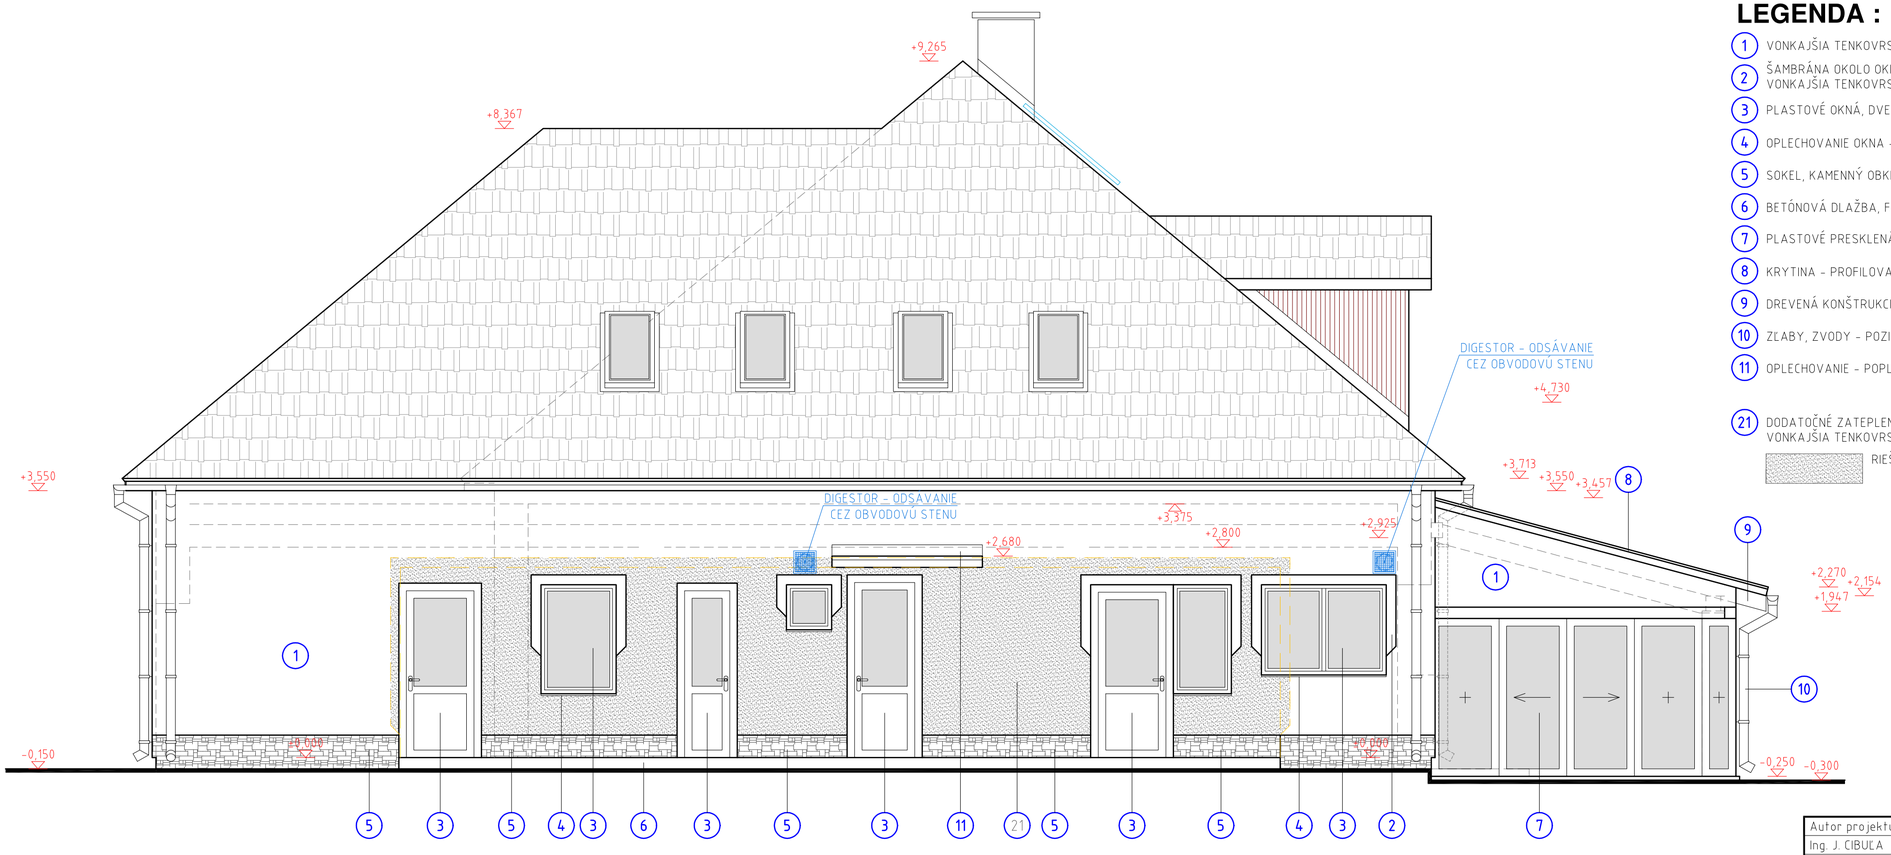

LEGENDA :

1. VONKAJŠIA TENKOVRSTVOVA MINERÁLNA OMIETKA NA KTIS BAUMIT SILKA ROZOTIERANÁ TOP, FARBA: ŽLTÁ PASTELOVÁ
2. ŠAMBRÁNA OKOLO OKIEN
   VONKAJŠIA TENKOVRSTVOVA MINERÁLNA OMIETKA NA KTIS BAUMIT SILKA ROZOTIERANÁ TOP, FARBA: BIELA
3. PLASTOVÉ OKNÁ, DVERE, FARBA : BIELA
4. OPLECHOVANIE OKNA - POPLASTOVANÝ HLINÍKOVÝ PLECH, FARBA : BIELA
5. SOKEL, KAMENNÝ OBKLAD - PRÍRODNÝ KAMEŇ, FARBA : OKROVÁ (JESTV. OBKLAD)
6. BETÓNOVÁ DLAŽBA, FARBA : SIVÁ
7. PLASTOVÉ PRESKLENÁ STENA S POSUVNÝMI DVERAMI, FARBA : BIELA
8. KRYTINA - PROFILOVANÝ POPLASTOVANÝ PLECH, FARBA : HNEDÁ
9. DREVENÁ KONŠTRUKCIA STRECHY - DREV. OBKLAD, FARBA : PALISANDER
10. ZĽABY, ZVODY - POZINKOVANÝ PLECH HR. 0,6 mm, FARBA : POZINK
11. OPLECHOVANIE - POPLASTOVANÝ POZINKOVANÝ PLECH, FARBA : HNEDÁ

21. DODATOČNÉ ZATEPLENIE OBVODOVEJ STENY
    VONKAJŠIA TENKOVRSTVOVA MINERÁLNA OMIETKA NA KTIS BAUMIT SILKA ROZOTIERANÁ TOP, FARBA: ŽLTÁ PASTELOVÁ

RIEŠENÁ PLOCHA

±0,000 = relat.výška +100,00 mnm

Autor projektu	Zodp. projektant	Vypracoval	BC ARCH-PROJEKT PLUS
Ing. J. CIBULA	Ing. J. CIBULA	Ing. J. CIBULA	
Stavebník : Domov sociálnych služieb, Čeláre-Kírť 189, 991 22 Bušince			
Miesto stavby : Čeláre-Kírť 189, parc. č. : 922/7			Formát: 8xA4
Stavba : **Rekonštrukcia kuchyne DSS Čeláre-Kírť**			Dátum: november 2018
			Stupeň: DSP
			Číslo zákazky: 45/2018
Druh projektu: **ARCHITEKTÚRA**			
Výkres : **Pohľad severný - navrhovaný stav**			mierka **1:50** / Č.V. **15**