
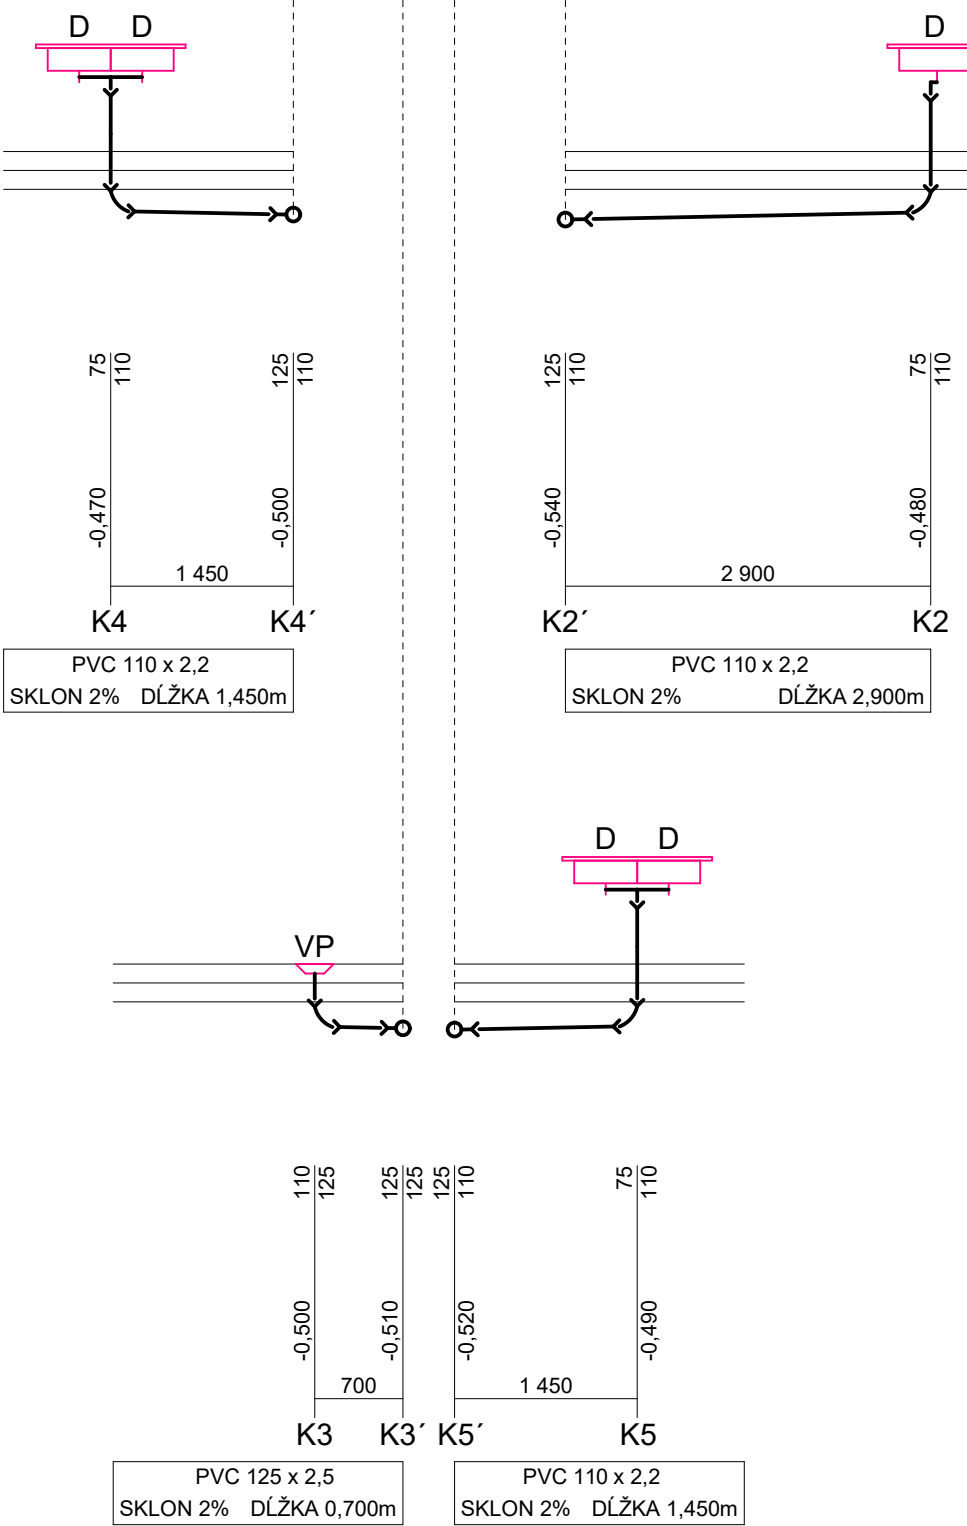
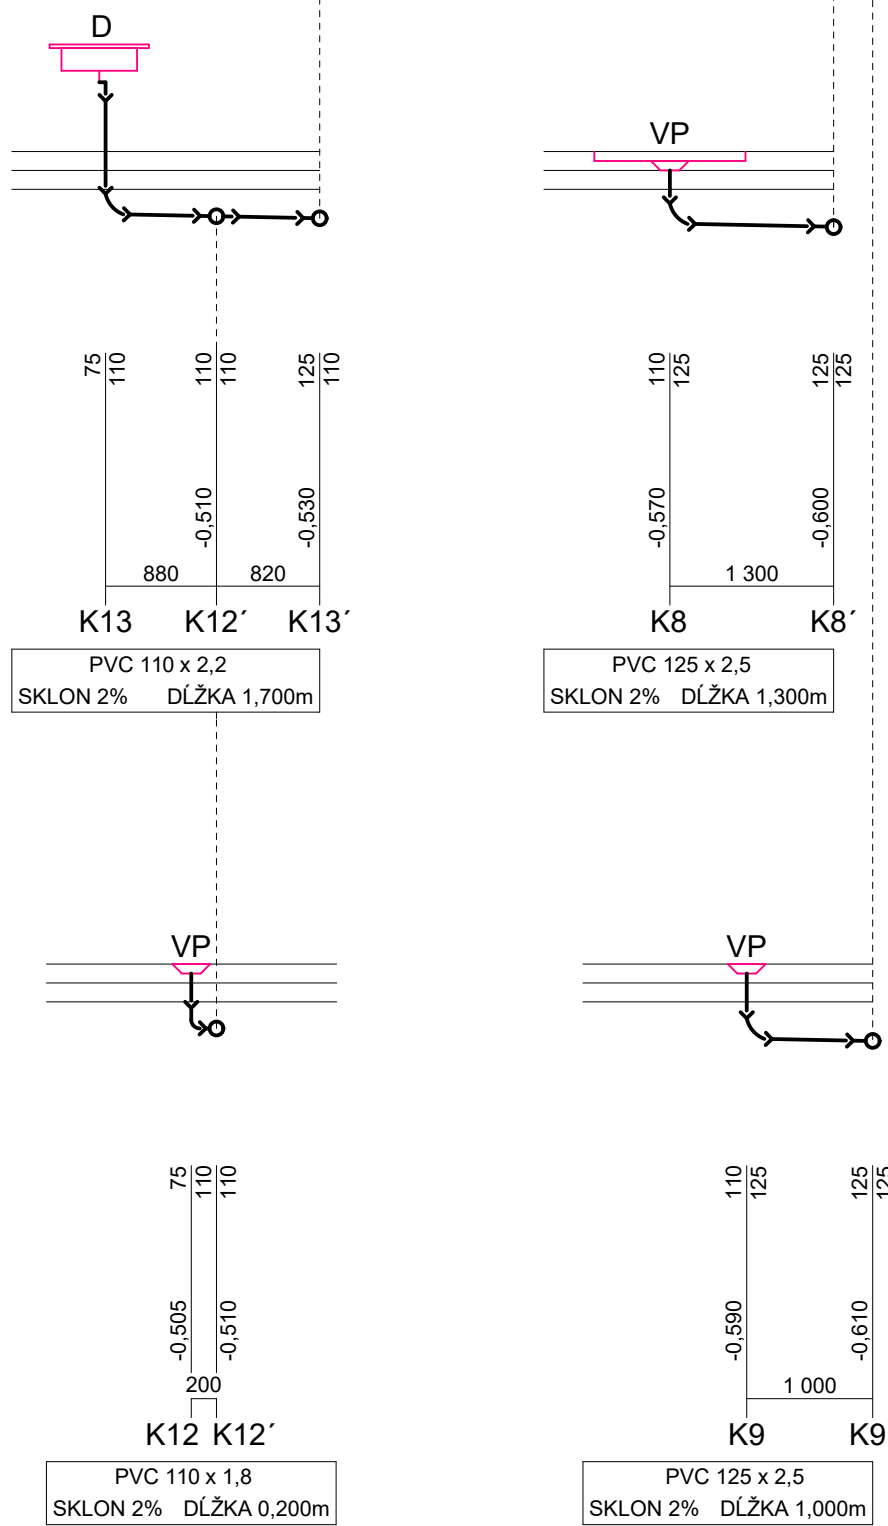


- KANALIZÁCIA:
- KANALIZAČNÁ PRÍPOJKA SPLAŠKOVÁ
 - ODPADOVÉ POTRUBIE - KLESAJÚCE
 - ZVISLÉ SPLAŠKOVÉ ODPADOVÉ POTRUBIE
 - SPLAŠKOVÁ KANALIZAČNÁ PRÍPOJKA - POTRUBIE PVC DN 160
 - PRIERAZ V ZÁKLADE

TECHNICKÉ ZARIADENIA:

- VP PODLAHOVÁ VPUSŤ NEREZOVÁ
- U UMÝVADLO
- D KUCHYŇSKÝ DREZ

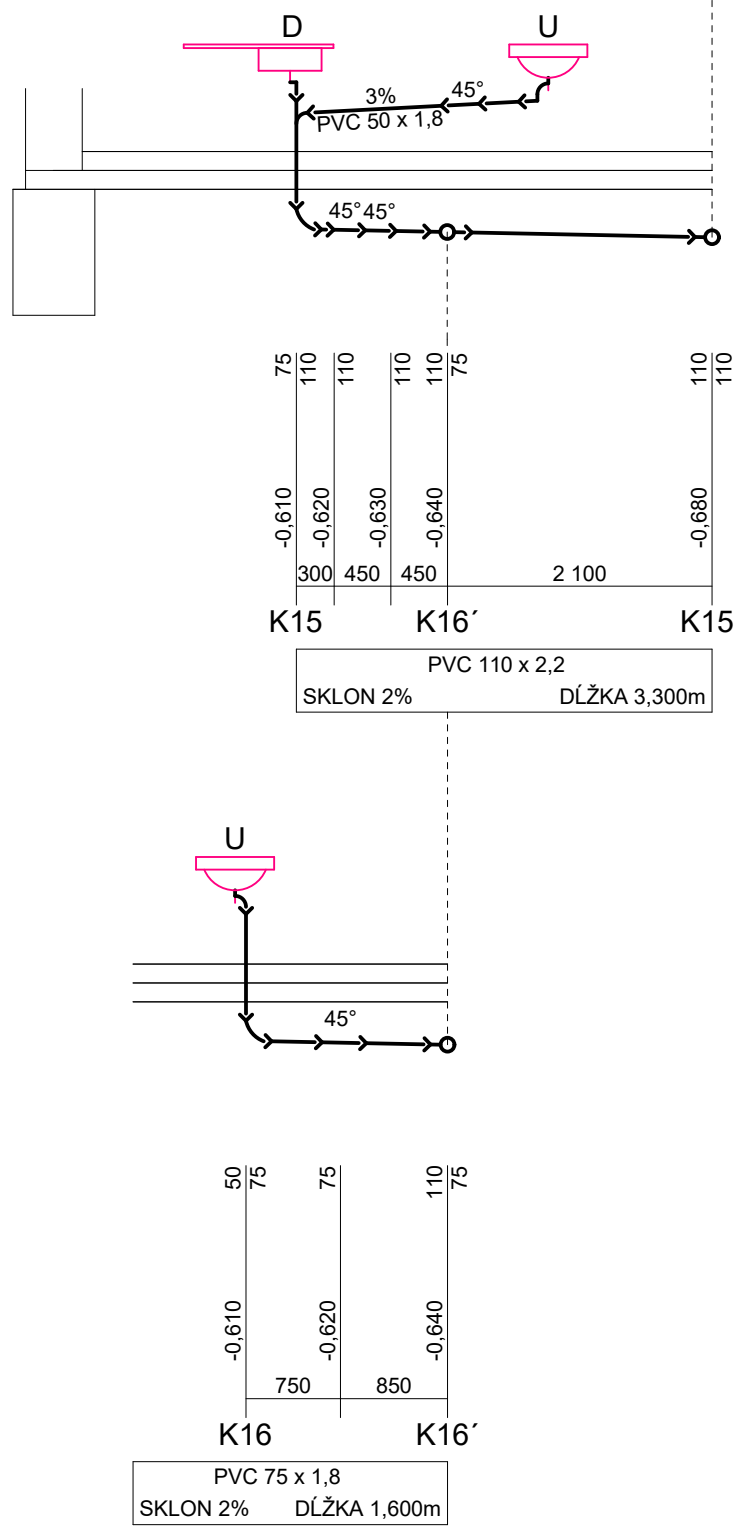

Autor projektu Ing. J. CIBUĽA	Zodp. projektant Ing. J. CIBUĽA	Vypracoval Ing. J. CIBUĽA		
Stavebník: Domov sociálnych služieb, Čeláre - Kíř 189, 991 22 Bušínice				
Miesto stavby : Čeláre - Kíř 189, parc.č. 922/7			Formát	-
Stavba : Rekonštrukcia kuchyne DSS Čeláre-Kíř			Dátum	November 2018
			Stupeň	DSP
			Číslo zákazky	45/2018
Druh projektu: ZDRAVOTECHNIKA			mierka	č.v.
Výkres : Pozdĺžne rezy - kanalizácia			1 : 60	3