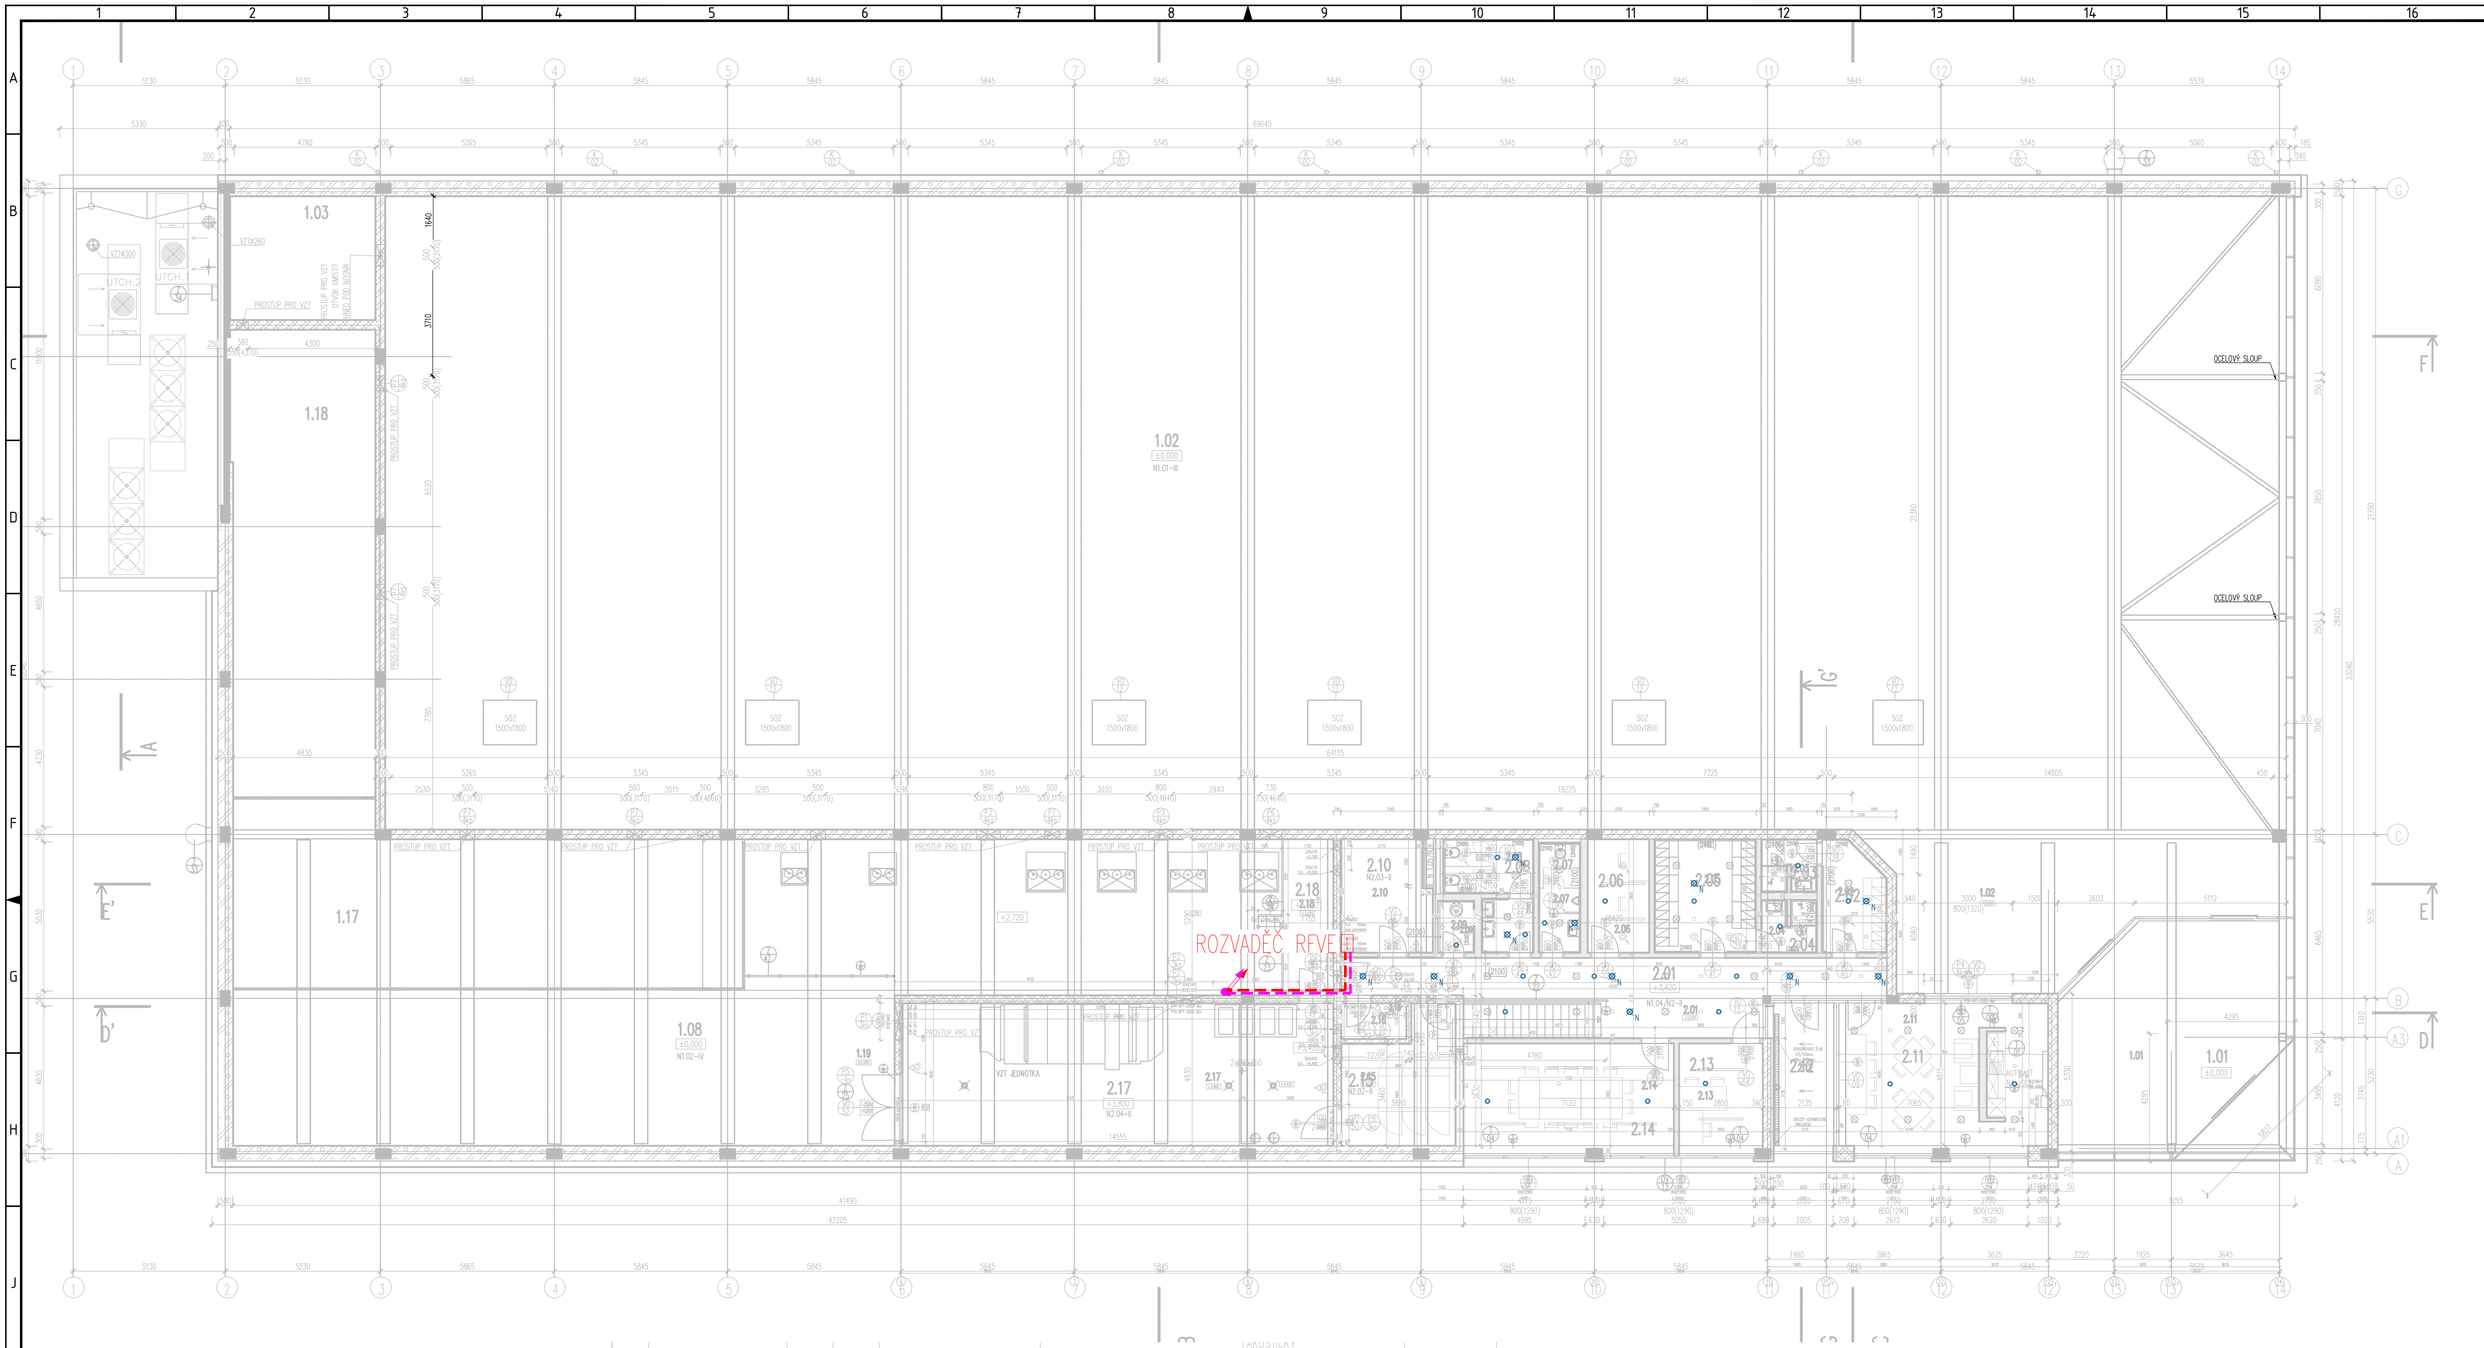

LEGENDA:

- rozvaděč
- Doplňující pospojování
- stoupací , klesající vedení
- Hlavní trasa silnoproudu
- Slaboproudá trasa

NAPĚŤOVÁ SOUSTAVA :
3NPE~50Hz,400V/TN-C-S

OCHRANA PŘED ÚRAZEM ELEKTRICKÝM PROUDEM :

ODPOJENÍM VADNÉ ČÁSTI PODLE ČSN 33 2000-4-41 ed. 3

						AKUSTICKÝ	
2.07	WC – MUŽI	5,29	+2,50	KERAMICKÁ DLAŽBA 600X300mm, LEPENÁ	KERAMICKÝ OBKLAD 600x300mm DO VÝŠKY 2,1m; OD 2,1m MALBA RAL 9010	PODHLED RASTR 600x600mm, DESKY Z MINERÁLNÍHO VLÁKNA	
2.08	WC – ŽENY	8,95	+2,50	KERAMICKÁ DLAŽBA 600X300mm, LEPENÁ	KERAMICKÝ OBKLAD 600x300mm DO VÝŠKY 2,1m; OD 2,1m MALBA RAL 9010	PODHLED RASTR 600x600mm, DESKY Z MINERÁLNÍHO VLÁKNA	
2.09	ÚKLIDOVÁ KOMORA	2,20	+2,50	KERAMICKÁ DLAŽBA 600X300mm, LEPENÁ	KERAMICKÝ OBKLAD 600x300mm DO VÝŠKY 2,1m; OD 2,1m MALBA RAL 9010	PODHLED RASTR 600x600mm, DESKY Z MINERÁLNÍHO VLÁKNA	
2.10	TECHNICKÁ MÍSTNOST	11,43	PO STŘECHU	ANTISTATICKÁ PODLAHA – PVC UZEMNĚNÁ CU PÁSKY	OMÍTKA + MALBA RAL 9010	TR. PLECH BEZ ÚPRAV	SOKL 100mm NÁTĚR
2.11	DENNÍ MÍSTNOST	34,12	+2,80	KERAMICKÁ DLAŽBA 600X300mm, LEPENÁ	OMÍTKA + OMYVATELNÝ NÁTĚR RAL 9010; DŘ. OBKLAD V MÍSTĚ LINKY	PODHLED RASTR 600x600mm, DESKY Z MINERÁLNÍHO VLÁKNA AKUSTICKÝ	SOKL 100mm V BARVĚ DLAŽBY
2.12	TERASA	10,44	PO STŘECHU	KERAMICKÁ DLAŽBA 200x1200mm, MRAZUVZDORNÁ IMITACE PRKEN	OMÍTKA + ODSTÍN RAL 9010 (ZATEPLOVACÍ SYSTÉM)	VIDITELNÁ STŘECHA – BEZPEČNOSTNÍ SKLO DO HLINÍKOVÝCH PROFILŮ	SOKL 100mm V BARVĚ DLAŽBY
2.13	MÍSTNOST VEDOUCÍHO	9,82	+2,80	KERAMICKÁ DLAŽBA 600X300mm, LEPENÁ	OMÍTKA + OMYVATELNÝ NÁTĚR RAL 9010	PODHLED RASTR 600x600mm, DESKY Z MINERÁLNÍHO VLÁKNA	SOKL 100mm V BARVĚ DLAŽBY

Č. REVIZE	OBSAH REVIZE	DATUM
–	–	–
00	PRVNÍ VYDÁNÍ	–

	JMÉNO:	PODPIS:
ZODPOVĚDNÝ PROJEKTANT:	ing. Ladislav Bujok	
VYPRACOVAL:	ing. Ladislav Bujok	
KONTROLOVAL:	Vladimír Svozil	

PROJEKTANT / DODAVATEL:
ENERFIS s.r.o.
Drtinova 557/10, 150 00 Praha 5
+420 222 766 950
info@enerfis.cz

PROJEKTANT ČÁSTI PD:
Ing. Ladislav Bujok
Vendryně 705, 739 94 Vendryně
+420 604 220 063
info@profesionalniprojekce.cz

AUTORIZAČNÍ RAZÍTKO:

PARÉ:

LIDL Česká republika v.o.s.
Nárožní 1359/11, 155 00 Praha 5 – Stodůlky
IČO: 26178541

PROJEKT: INSTALACE FVE NA PRODEJNU LIDL

STUPEŇ PROJEKTU: DSP

OBJEKT: Prodejna LIDL
Celní 2071/2, 748 01 Hlučín

MĚŘÍTKO:

FORMÁT: A1

DATUM: 07/2022

NÁZEV: ZAŘÍZENÍ SILNOPROUDÉ ELEKTROTECHNIKY

ČÁST: PŮDORYS 2.NP – ROZVADĚČE, KABELOVÉ TRASY

ČÍSLO DOKUMENTU: D.1.4_02

A1/8A4, 594x841