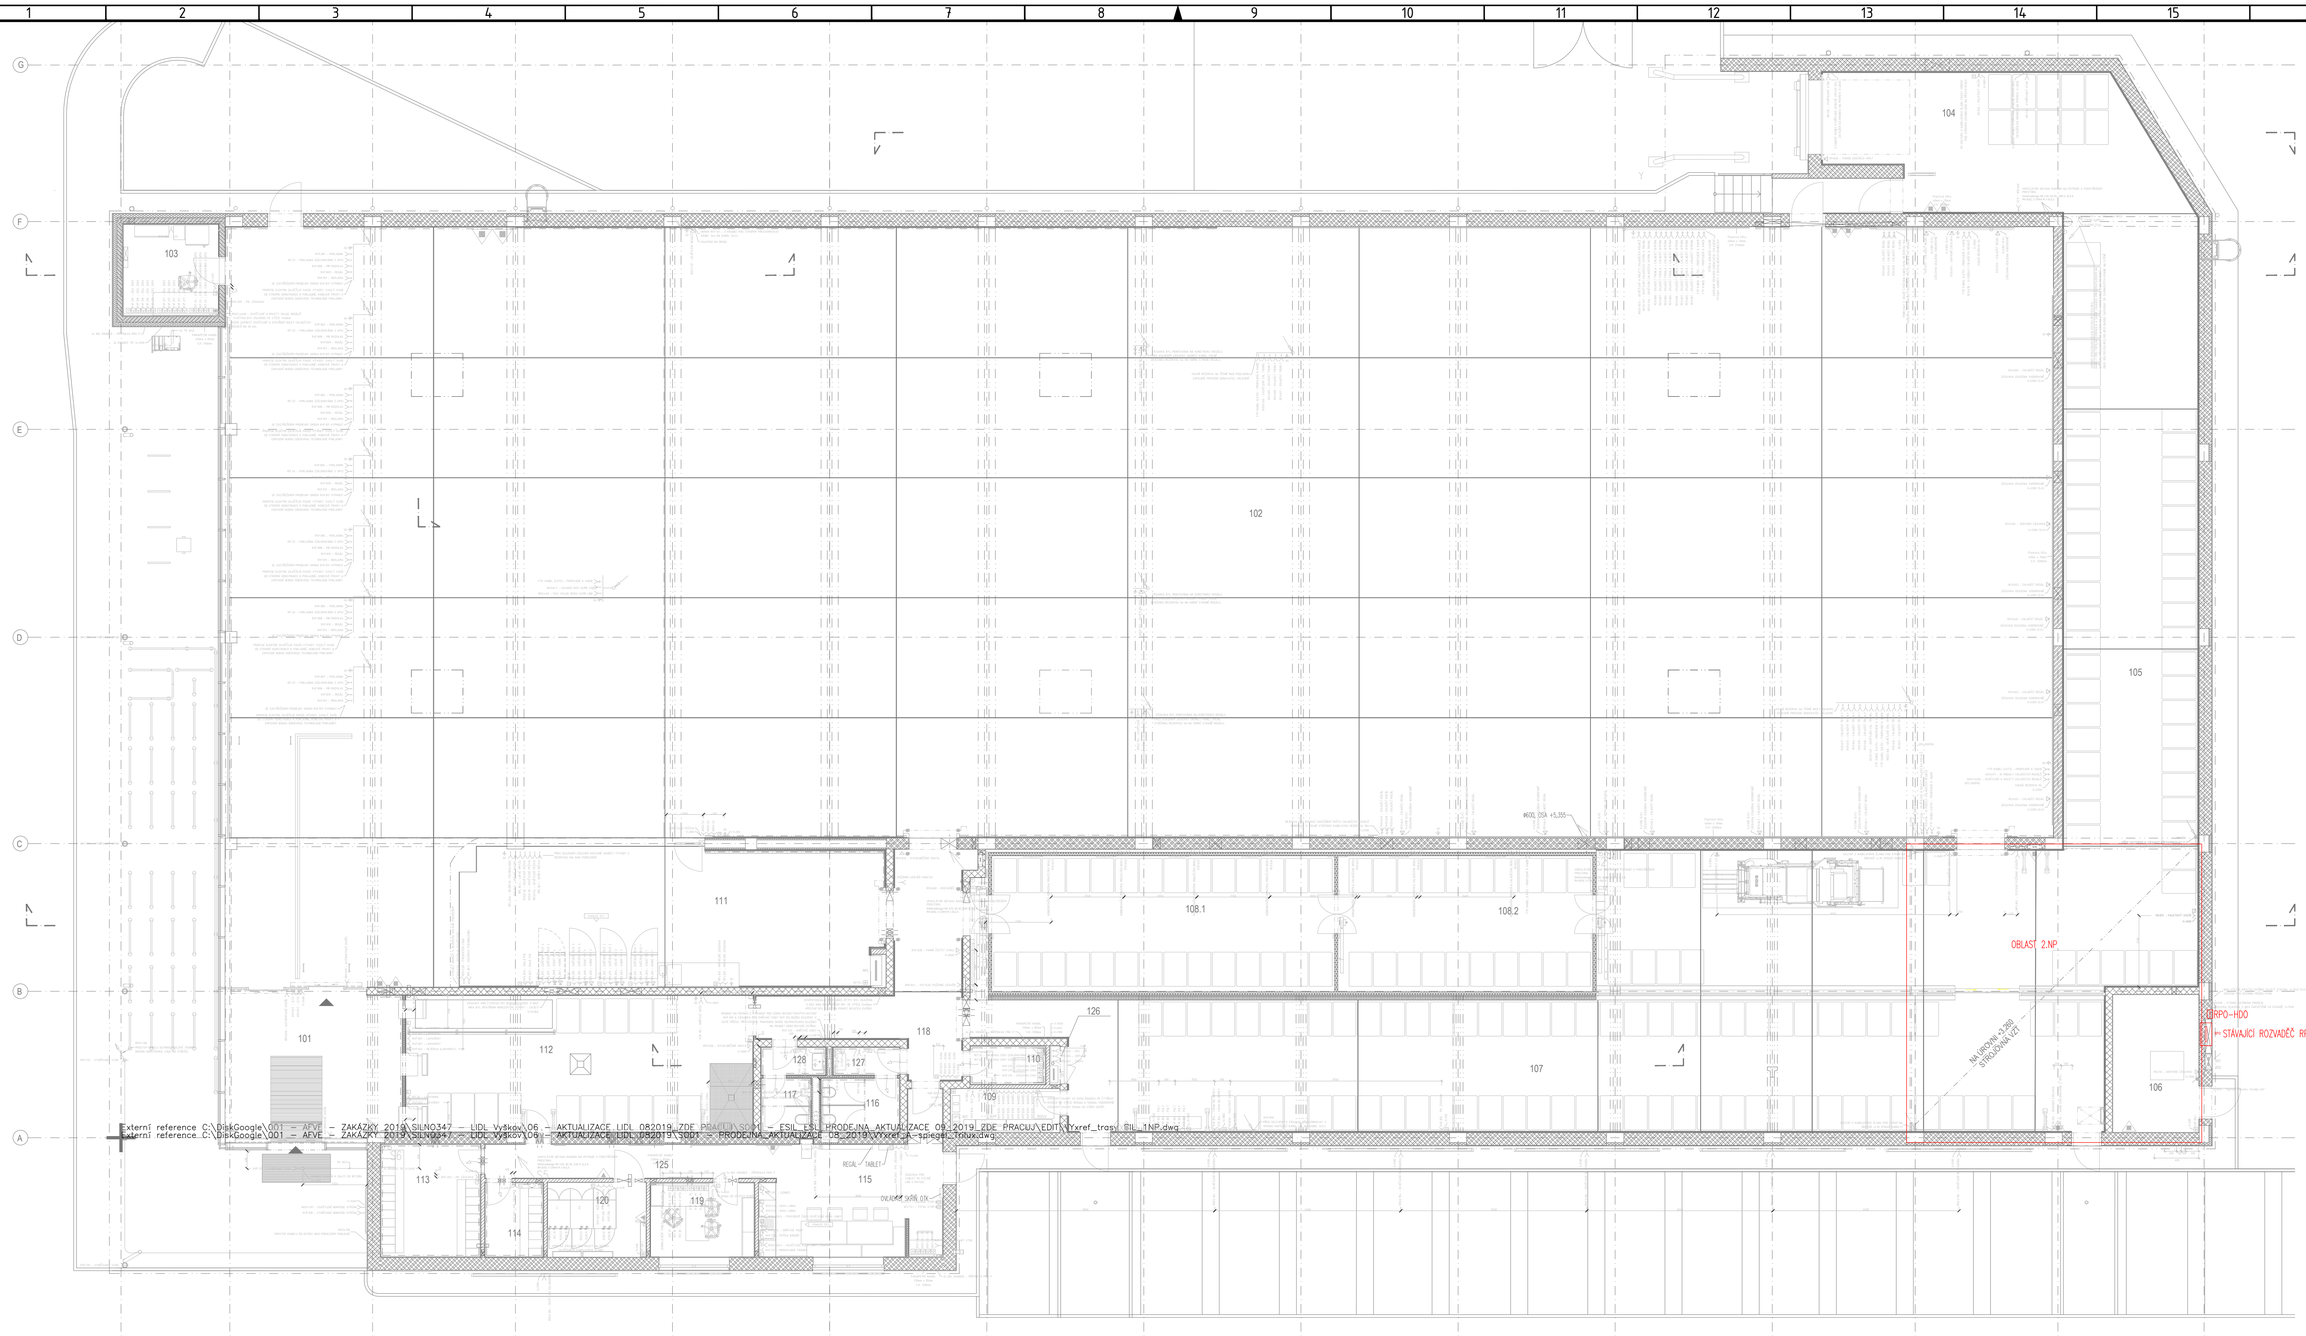

LEGENDA:

- rozvaděč
- Doplňující pospojování
- stoupací , klesající vedení
- Hlavní trasa silnoproudu
- Slaboproudá trasa

NAPĚŤOVÁ SOUSTAVA :
3NPE~50Hz,400V/TN-C-S

OCHRANA PŘED ÚRAZEM ELEKTRICKÝM PROUDEM :

ODPOJENÍM VADNÉ ČÁSTI PODLE ČSN 33 2000-4-41 ed. 3

117	WC M	2500	2,75 m²	Kameninová
118	CHODBA	5450	27,13 m²	Kameninová 30x30 cm, ře přechodech
119	MÍSTNOST VEDOUCÍHO	3000	9,34 m²	Kameninová
120	SERVEROVNA	3000	9,00 m²	Antistaticky
121	STROJOVNA VZT	1980	99,93 m²	Betonová po
122	NEOBSAZENO			
123	NEOBSAZENO			
124	NEOBSAZENO			
125	CHODBA	3000	11,90 m²	Kameninová
126	NIKA CBS	3000	0,47 m²	Antistaticky
127	Záchodová předsíň Ž	2500	1,92 m²	Kameninová

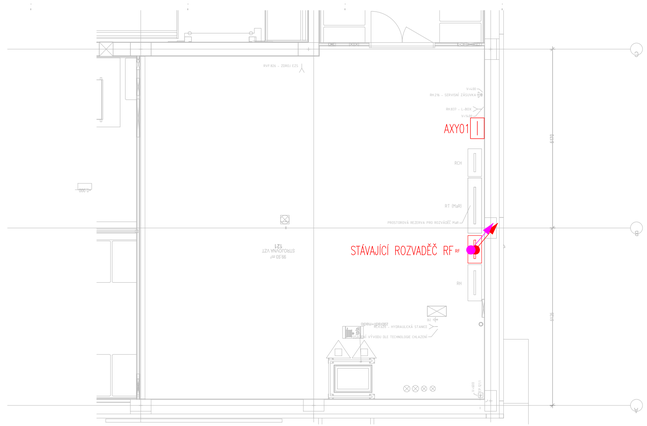

Č. REVIZE	OBSAH REVIZE	DATUM
–	–	–
00	PRVNÍ VYDÁNÍ	–

	JMÉNO:	PODPIS:
ZODPOVĚDNÝ PROJEKTANT:	ing. Ladislav Bujok	
VYPRACOVAL:	ing. Ladislav Bujok	
KONTROLOVAL:	Vladimír Svozil	

PROJEKTANT / DODAVATEL:
ENERFIS s.r.o.
Drtinova 557/10, 150 00 Praha 5
+420 222 766 950
info@enerfis.cz

PROJEKTANT ČÁSTI PD:
Ing. Ladislav Bujok
Vendryně 705, 739 94 Vendryně
+420 604 220 063
info@profesionalniprojekce.cz

AUTORIZAČNÍ RAZÍTKO:

PARÉ:

LIDL Česká republika v.o.s.
Nárožní 1359/11, 155 00 Praha 5 – Stodůlky
IČO: 26178541

PROJEKT: INSTALACE FVE NA PRODEJNU LIDL

STUPEŇ PROJEKTU: DSP

OBJEKT: Prodejna LIDL
Brněnská 525/11, 682 01 Vyškov

MĚŘÍTKO:

FORMAT: A1

DATUM: 07/2022

NÁZEV ČÁST: ZAŘÍZENÍ SILNOPROUDÉ ELEKTROTECHNIKY
PŮDORYS 1.NP – ROZVADĚČE, KABELOVÉ TRASY

ČÍSLO DOKUMENTU: D.1.4_02

A1/8A4, 594x841