


AUTOBUSOVÁ ZASTÁVKA MALACKY,, OKRESNÝ SÚD


AUTOBUSOVÚ ZASTÁVKU "OKRESNÝ SÚD" NAVRHUJEME DOČASNE ZRUŠIŤ A OBSLUHU ZASTÁVKY NAHRADIŤ ZASTÁVKOU "NÁMESTIE SNP" A "M.R.ŠTEFÁNKA ZŠ"

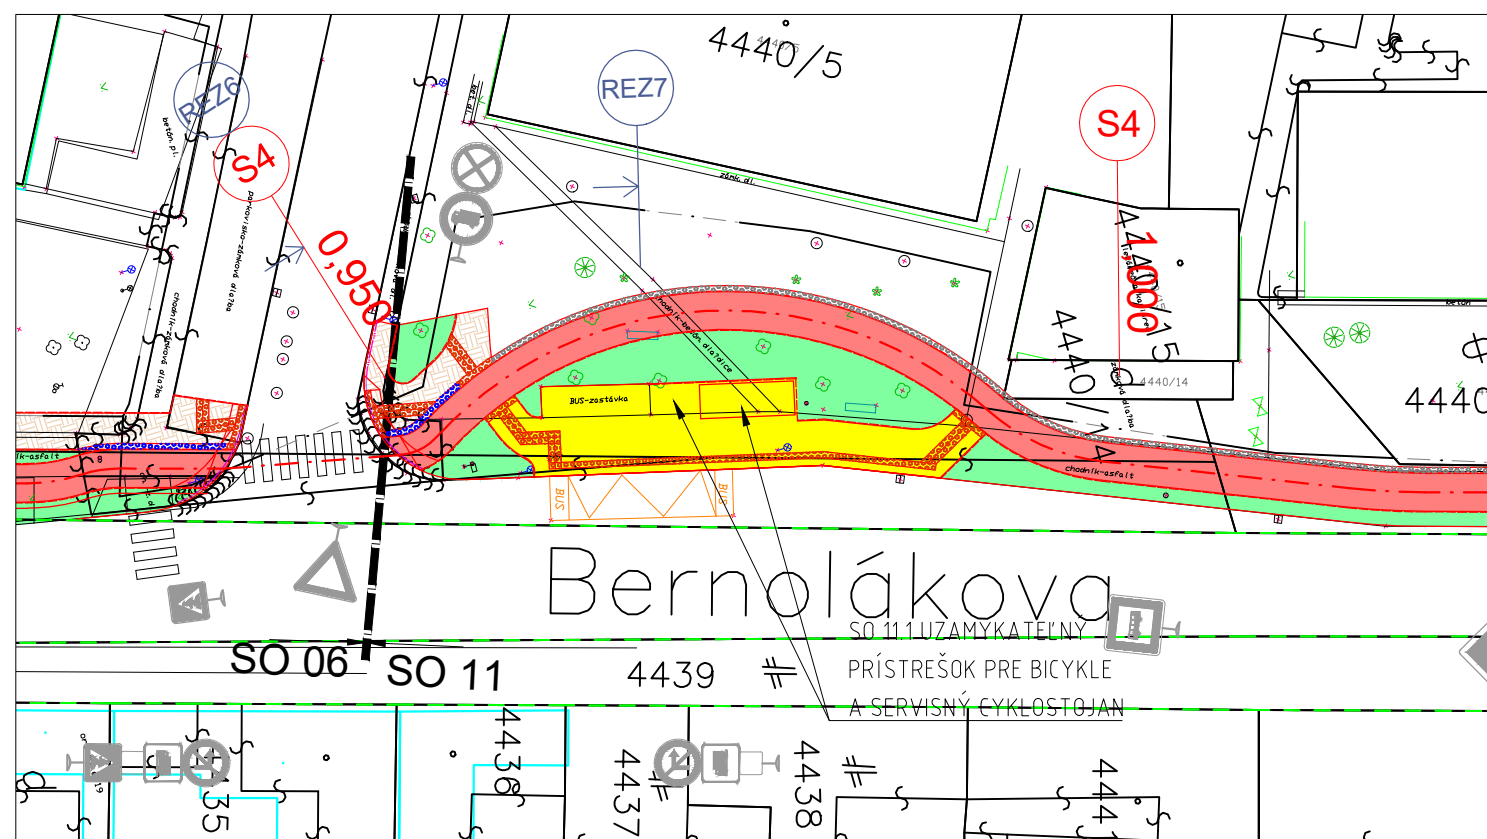

OKRESNÝ SÚD

M.R.ŠTEFÁNKA ZŠ

NÁMESTIE SNP

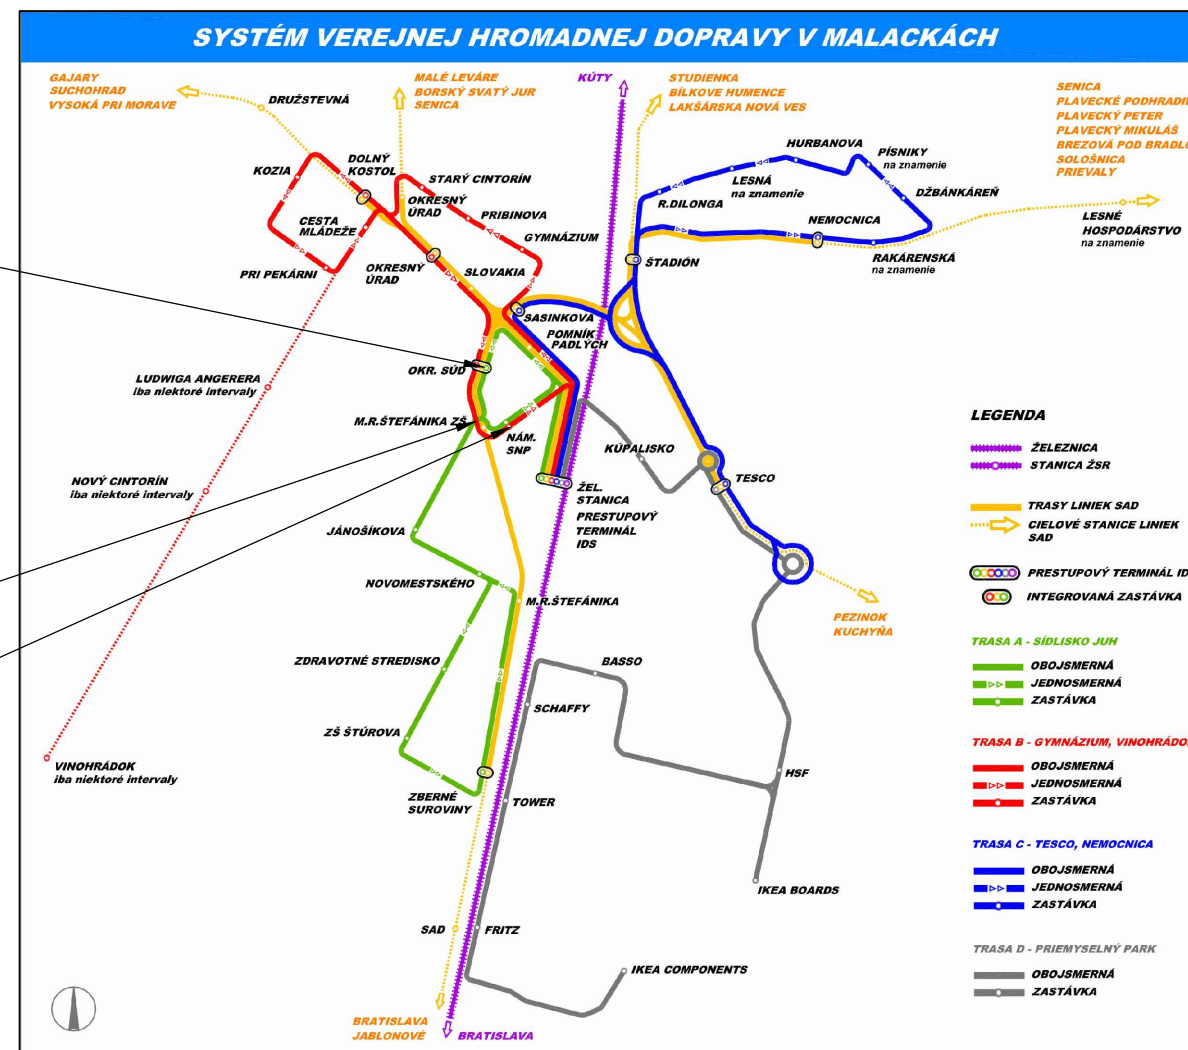


LEGENDA

- KATASTRÁLNA MAPA REGISTRA C - PODKLAD
- PREDREALIZAČNÉ ZAMERANIE - POLOHOPIS, VÝŠKOPIS
- OS CYKLOTRASY
- K1 - CYKLISTICKÁ CESTIČKA Z ČERVENÉHO ASFALTOBETÓNU
- K2 - CYKLISTICKÁ CESTIČKA Z ČERVENEJ BETÓNEJ DLAŽBY
- K3 - CYKLISTICKÁ CESTIČKA Z ČERVENEJ BETÓNEJ DLAŽBY - VJAZDY
- K4 - CHODNÍKY PRE CHODCOV Z BETÓNEJ DLAŽBY - VZOR 1
- K4 - CHODNÍKY PRE CHODCOV Z BETÓNEJ DLAŽBY - VZOR 2
- K5 - VJAZDY Z BETÓNEJ DLAŽBY
- K6 - SPOMALOVAČÍ PRAH NA MK
- K7 - PARKOVISKO Z DRENÁŽNEJ DLAŽBY
- SADOVÉ ÚPRAVY
- BEZBARIÉROVÁ ÚPRAVA
- BEZBARIÉROVÁ ÚPRAVA - ŠPECIÁLNY VAROVNÝ PÁS
- A 19 NAVRHOVANÉ PRENOSNÉ DOPRAVNÉ ZNAČENIE
- JESTVUJÚCE ZVISLÉ DOPRAVNÉ ZNAČENIE
- RIEŠENÝ ÚSEK PRACOVNÉHO MIESTA
- KATASTRÁLNA MAPA REGISTRA E - PODKLAD
- PLÁNOVANÉ STAVBY
- ŽELEZNICA
- STANICA ŽSR
- TRASY LÍNEK SAD
- CIELOVÉ STANICE LÍNEK SAD
- PRESTUPOVÝ TERMINÁL IDS
- INTEGROVANÁ ZASTÁVKA
- TRASA A - SÍDLISKO JUH**
- OBOJSMERNÁ
- JEDOSMERNÁ
- ZASTÁVKA
- TRASA B - GYMNAZIUM, VINOHRÁDK**
- OBOJSMERNÁ
- JEDOSMERNÁ
- ZASTÁVKA
- TRASA C - TESCO, NEMOCNICA**
- OBOJSMERNÁ
- JEDOSMERNÁ
- ZASTÁVKA
- TRASA D - PRIEMYSELNÝ PARK**
- OBOJSMERNÁ
- ZASTÁVKA

AUTOBUSOVÁ ZASTÁVKA MALACKY,, L. ANGERERA

AUTOBUSOVÚ ZASTÁVKU "L. ANGERERA" NAVRHUJEME DOČASNE PRESUNÚŤ NA NASLEDUJÚCI ÚSEK PRED BYTOVÝ DOM S Č. 2883

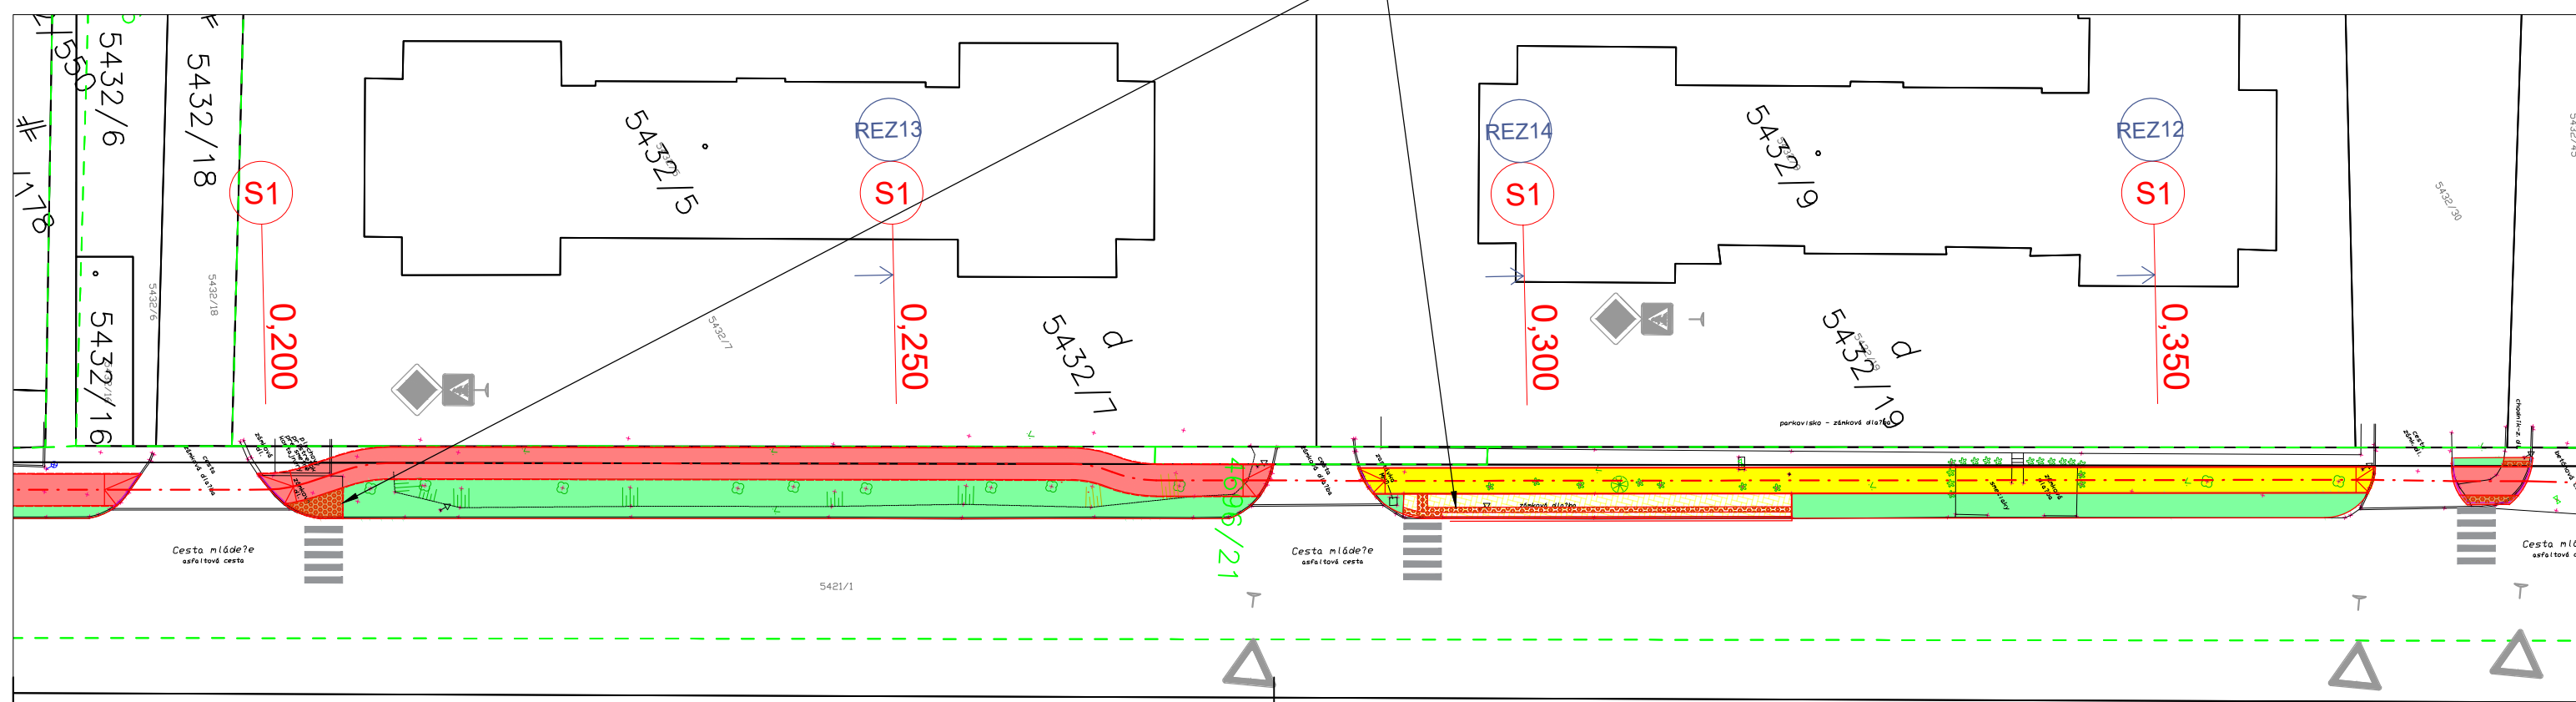

DOČASNÝ PRESUN AUTOBUSOVEJ ZASTÁVKY L. ANGERERA

SÚRADNICOVÝ SYSTÉM: JTSK

ZHOTOVITEĽ PD:
CYKLOPROJEKT S.R.O.

LAURINSKÁ 18, 811 01 BRATISLAVA - STARÉ MESTO

CYKLOPROJEKT
KOMPLEXNÉ RIŠENIE CYKLISTICKEJ DOPRAVY

OBJEDNÁVATEĽ	MESTO MALACKY, MSÚ BERNOĽÁKOVA 5188/1A, 901 01 MALACKY	DÁTUM	09/2019
HLAVNÝ PROJEKTANT	ING. PETER RUSŇÁK	ČÍSLO ZÁKAZKY	22/2019
ZOD. PROJEKTANT	ING. PETER RUSŇÁK	PROFESIA	DOPRAVNÉ STAVBY
VYPRACOVAL	ING. ARCH. ANDREJ JÁCHIM, ING. ALŽBETA MASNICOVÁ	STUPEŇ PD	DSP+RS
ZÁKAZKA: CYKLOTRASA PARTIZÁNSKA - CESTA MLÁDEŽE, MALACKY - ČASŤ 2		STAVEBNÝ OBJEKT	SO 01 - SO 11, SO 14
		MIERKA	1 : 500
		POČET A4	4 x A4
PREDMET VÝKRESU: ORGANIZÁCIA DOPRAVY PRENOSNÝM DOPRAVNÝM ZNAČENÍM		PRÍLOHA Č.	ČÍSLO PARÉ
		C - 6.4	