

**S3**  
**CHODNÍK Z BETÓNOVEJ DLAŽBY**

BETÓNOVÁ DLAŽBA		60 MM	STN EN 1338
DRVENÉ KAMENIVO	KD 4/8	40 MM	STN EN 13242
CEMENTOVÁ STMELENÁ ZMES	CBGM, C5/6	180 MM	STN EN 73 6126
ŠTRKODRVINA	ŠD, 0/63	140 MM	STN EN 73 6126
SPOLU		420 MM	

Betonový parkový obrubník 100x250x1000 mm, uložený do betonového lôžka C12/15


Betonový cestný obrubník so skosením 1,5/1,5 cm 100x250x1000 mm, uloženie do betonového lôžka C12/15

**S4 - Skladba zelene**

- Vrchný supstrát 5% obsahom organických látok
- Kamenitá frakcia 2/63 HR 345 mm
- Piesočná frakcia 0,063/2 HR 290mm
- Prachová frakcia 0,002/0,063 HR 140mm
- Ílovitá frakcia 0,002 HR 25mm

**S3 - CESTA Z BETÓNOVEJ DLAŽBY A PARKOVISKÁ**

BETÓNOVÁ DLAŽBA	SMA 11I	60 MM	STN EN 1338
DRVENÉ KAMENIVO	KD 4/8	40 MM	STN EN 13242
CEMENTOVÁ STMELENÁ ZMES	CBGM, C5/6	180 MM	STN EN 73 6126
ŠTRKODRVINA	ŠD, 0/63	140 MM	STN EN 73 6126

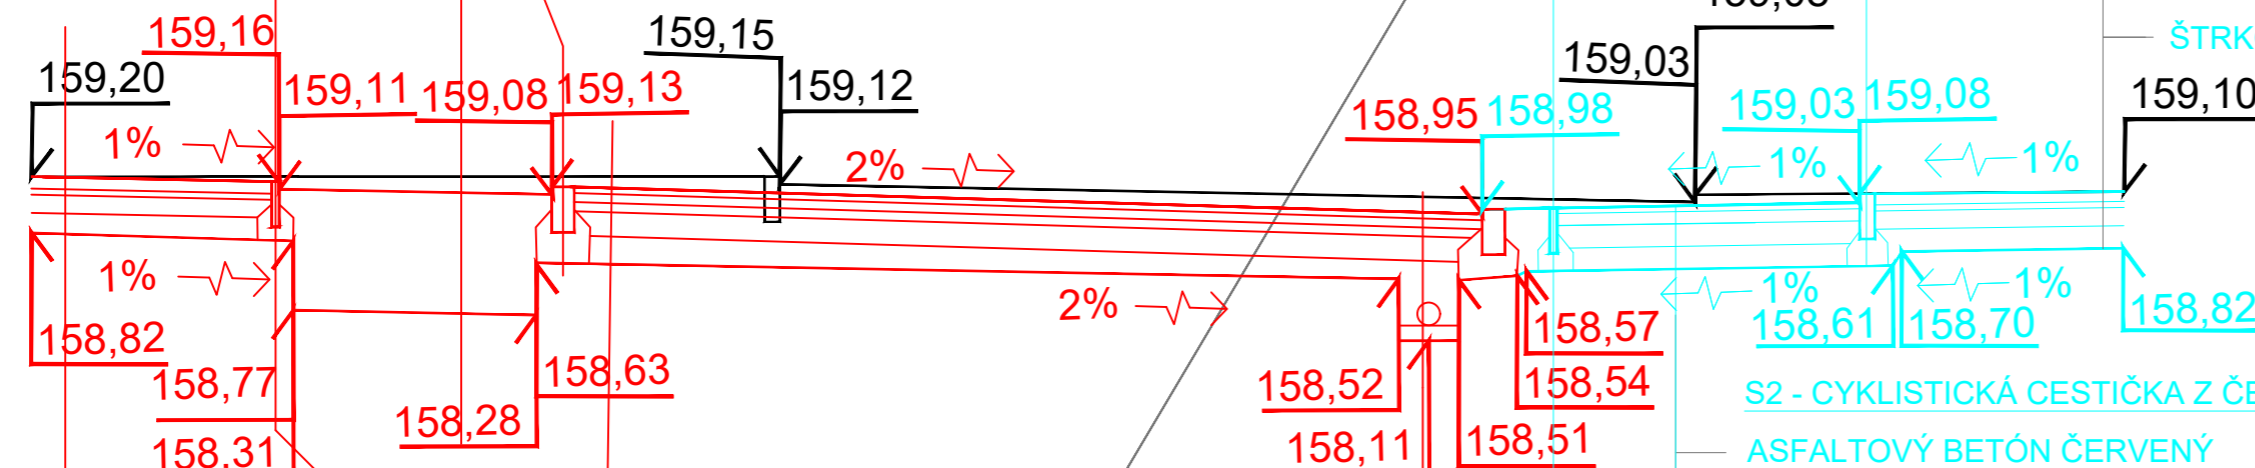

**S2 - CYKLISTICKÁ CESTIČKA Z ČERVENÉHO ASFALTOBETÓNU:**

ASFALTOVÝ BETÓN ČERVENÝ	AC8 O, II	40 MM	STN EN 13108-1
SPOJOVACÍ POSTREK	PS, 0,3 kg/m <sup>2</sup>		STN EN 12591
ASFALTOVÝ BETÓN	AC16 L, II	80 MM	STN EN 13108-1
PENETRAČNÝ POSTREK	0,3 kg/m <sup>2</sup>		STN EN 13108
CEMENTOM STMELENÁ ZMES	CBGM; C5/6	150 MM	STN EN 73 6124-1
ŠTRKODRVINA	ŠD; 0/63	150 MM	STN 73 6126

Betonový parkový obrubník 100x250x1000 mm, uložený do betonového lôžka C12/15

**S1 - CESTA Z ASFALTOVÉHO KOBERCA:**

ASFALTOVÝ KOBEREC MASTIXOVÝ	SMA 11I	40 MM	STN EN 13108-5
ASFALTOVÝ BETÓN	AC 16 L PMB	60 MM	STN EN 13108-1
ASFALTOVÝ BETÓN	AC 22 P	60 MM	STN EN 13108-1
HYDRAULICKÝ STMELENÁ ZMES	CBGM, C12/16	160 MM	STN EN 14227-1
VRSTVA ZO ŠTRKODRVINY	UM ŠD	180 MM	STN EN 13285

**S3 - CHODNÍK Z BETÓNOVEJ DLAŽBY**

BETÓNOVÁ DLAŽBA		60 MM	STN EN 1338
DRVENÉ KAMENIVO	KD 4/8	40 MM	STN EN 13242
CEMENTOVÁ STMELENÁ ZMES	CBGM, C5/6	180 MM	STN EN 73 6126
ŠTRKODRVINA	ŠD, 0/63	140 MM	STN EN 73 6126

**S1 - CESTA Z ASFALTOVÉHO KOBERCA:**

- SKLADBA S1
- OBSYP DRENÁŽNÝCH RÚROK 405 MM
- TRATIVODNÉ RÚRKY Ø150 MM
- PODKLADNÁ VRSTVA KAMENIVA 150 MM
- VYROVNANIE DNA PIESKOM

<b>VA - project s.r.o.</b> Miletičova 550/1 821 08 Bratislava			
Názov stavby	Rekonštrukcia komunikácie Veľkomoravská v úseku od Cesty Mládeže po Jána Hollého		
Miesto stavby	OBEC: Malacky	OKRES: Malacky	
Stupeň dokumentácie	Projekt pre stavebné povolenie		
Investor	MESTO MALACKY, MSÚ BERNOLÁKOVA 5188/1A, 901 01 MALACKY		
Projektant	Ing.Andrej Vachaja	Dátum	10/2021
Zodpovedný projektant	Ing.Andrej Vachaja	Formát	A3 A4
Časť dokumentácie	SO spevnené plochy a dopravné riešenie	Mierka	1:50
Obsah výkresu	Vzorový priečný rez	Číslo	003

PROJEKTOVÁ DOKUMENTÁCIA JE SÚČASŤOU ARCHITEKTONICKÉHO DIELA A PODLEHA AUTORSKÉMU ZÁKONU Č.363/1997 Z.z. PREZENTOVANÉ TECHNICKÉ VÝKRESY A VŠETKY TEXTOVÉ SUČASŤI PROJEKTU DEFINUJÚ DIELO, ALEBO JEHO ČASŤ Z TOHO TITULU JE PROJEKT DUŠEVNÝM MAJETKOM AUTORA A PRETO POUŽÍVAŤ, ROZMNOŽOVAŤ A PUBLIKOVAŤ HO MOŽNO IBA SO SÚHLASOM AUTORA. ZMENY V PROJEKTE JE MOŽNÉ VYKONAŤ IBA S PÍSMENÝM SÚHLASOM AUTORA!