


T89/B - os vodidla klietky: 0 mm svetla vyska k podlahe prieblbne
T70-1/A - os vodidla protivahy: 0 mm svetla vyska k podlahe prieblbne

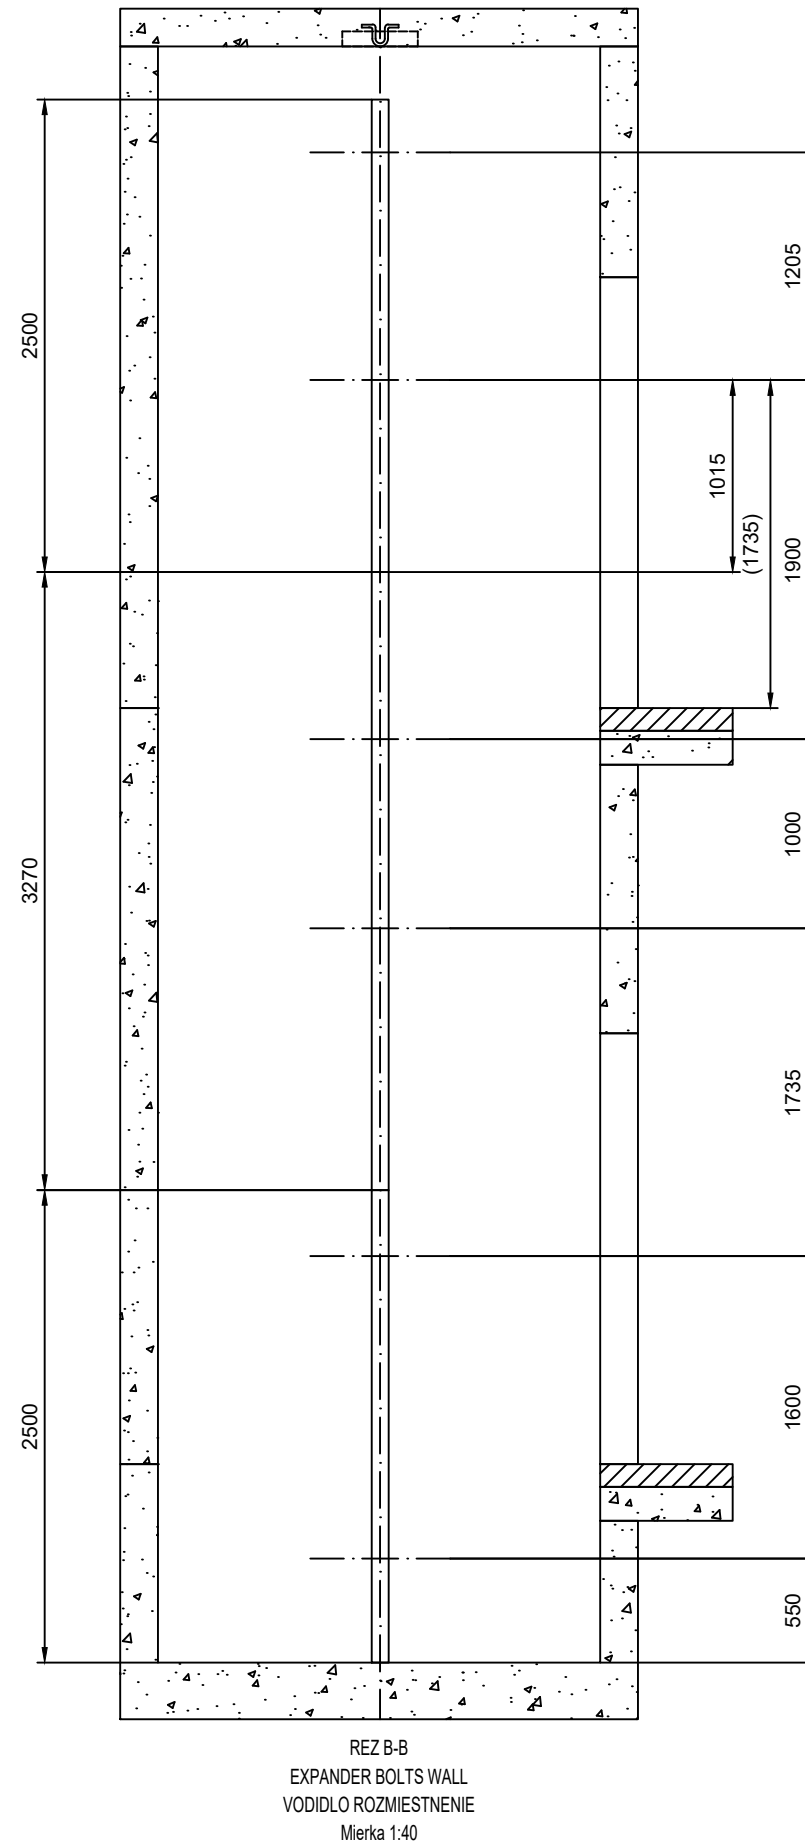

T89/B - os vodidla kľetky: 0 mm svetla vyska k podlahe priehlbne

		Nazov projektu	
		psychiatrická nemocnica Pezinok	
		Adresa umiestnenia vytahu	
		V1	
		Nazov vykresu	
		VYKRES PRE MONTAZ VYTAHU	
		Cislo vytahu	
Cislo zakazky	Cislo vykresu	Zmena	Strana
	Cust no		
		-	5 (5)