



FIVE 999,36 kWp LC LIDL Česká republika v.o.s., Buštěhrad - blokové jednopólové schéma

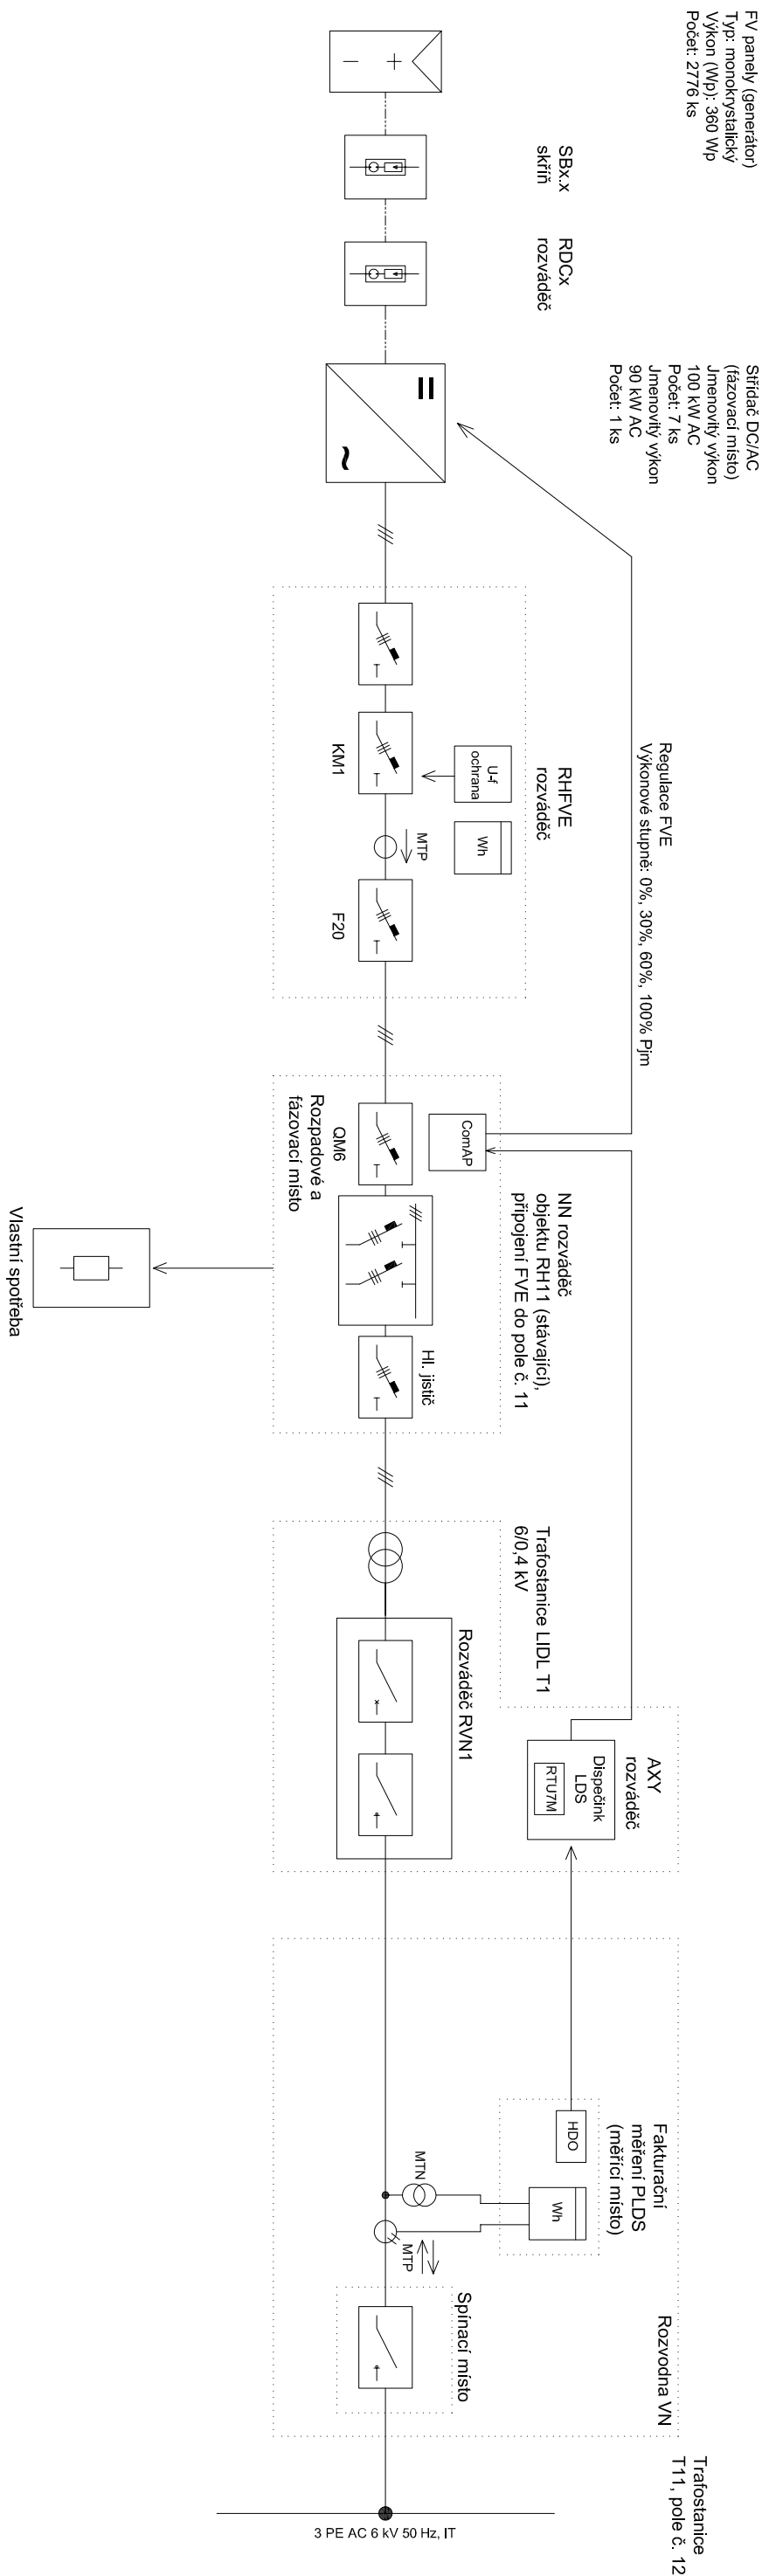

Kontroloval:	Ing. Dušan Černý	Enerfīs s.r.o., Dřihova 557/10, 150 00 Praha 5, Smíchov	
Schválil:	Ing. Vojtěch Lipovský		
Vypracoval:	Ing. Dušan Černý		
Region	Středočeský kraj		
Investor	LIDL Česká republika v.o.s., Národní 1359/11, 155 00 Praha 5 - Stodulky	č.paré	A3
AKCE	FVE 999,36 kWp - LC LIDL, Bušehrad	datum	12.10.2021
		stupeň	DPS
		č.zakázky	E01/2020
Název	Blokové jednodílové schéma	měřitko	č.výkresu 03.