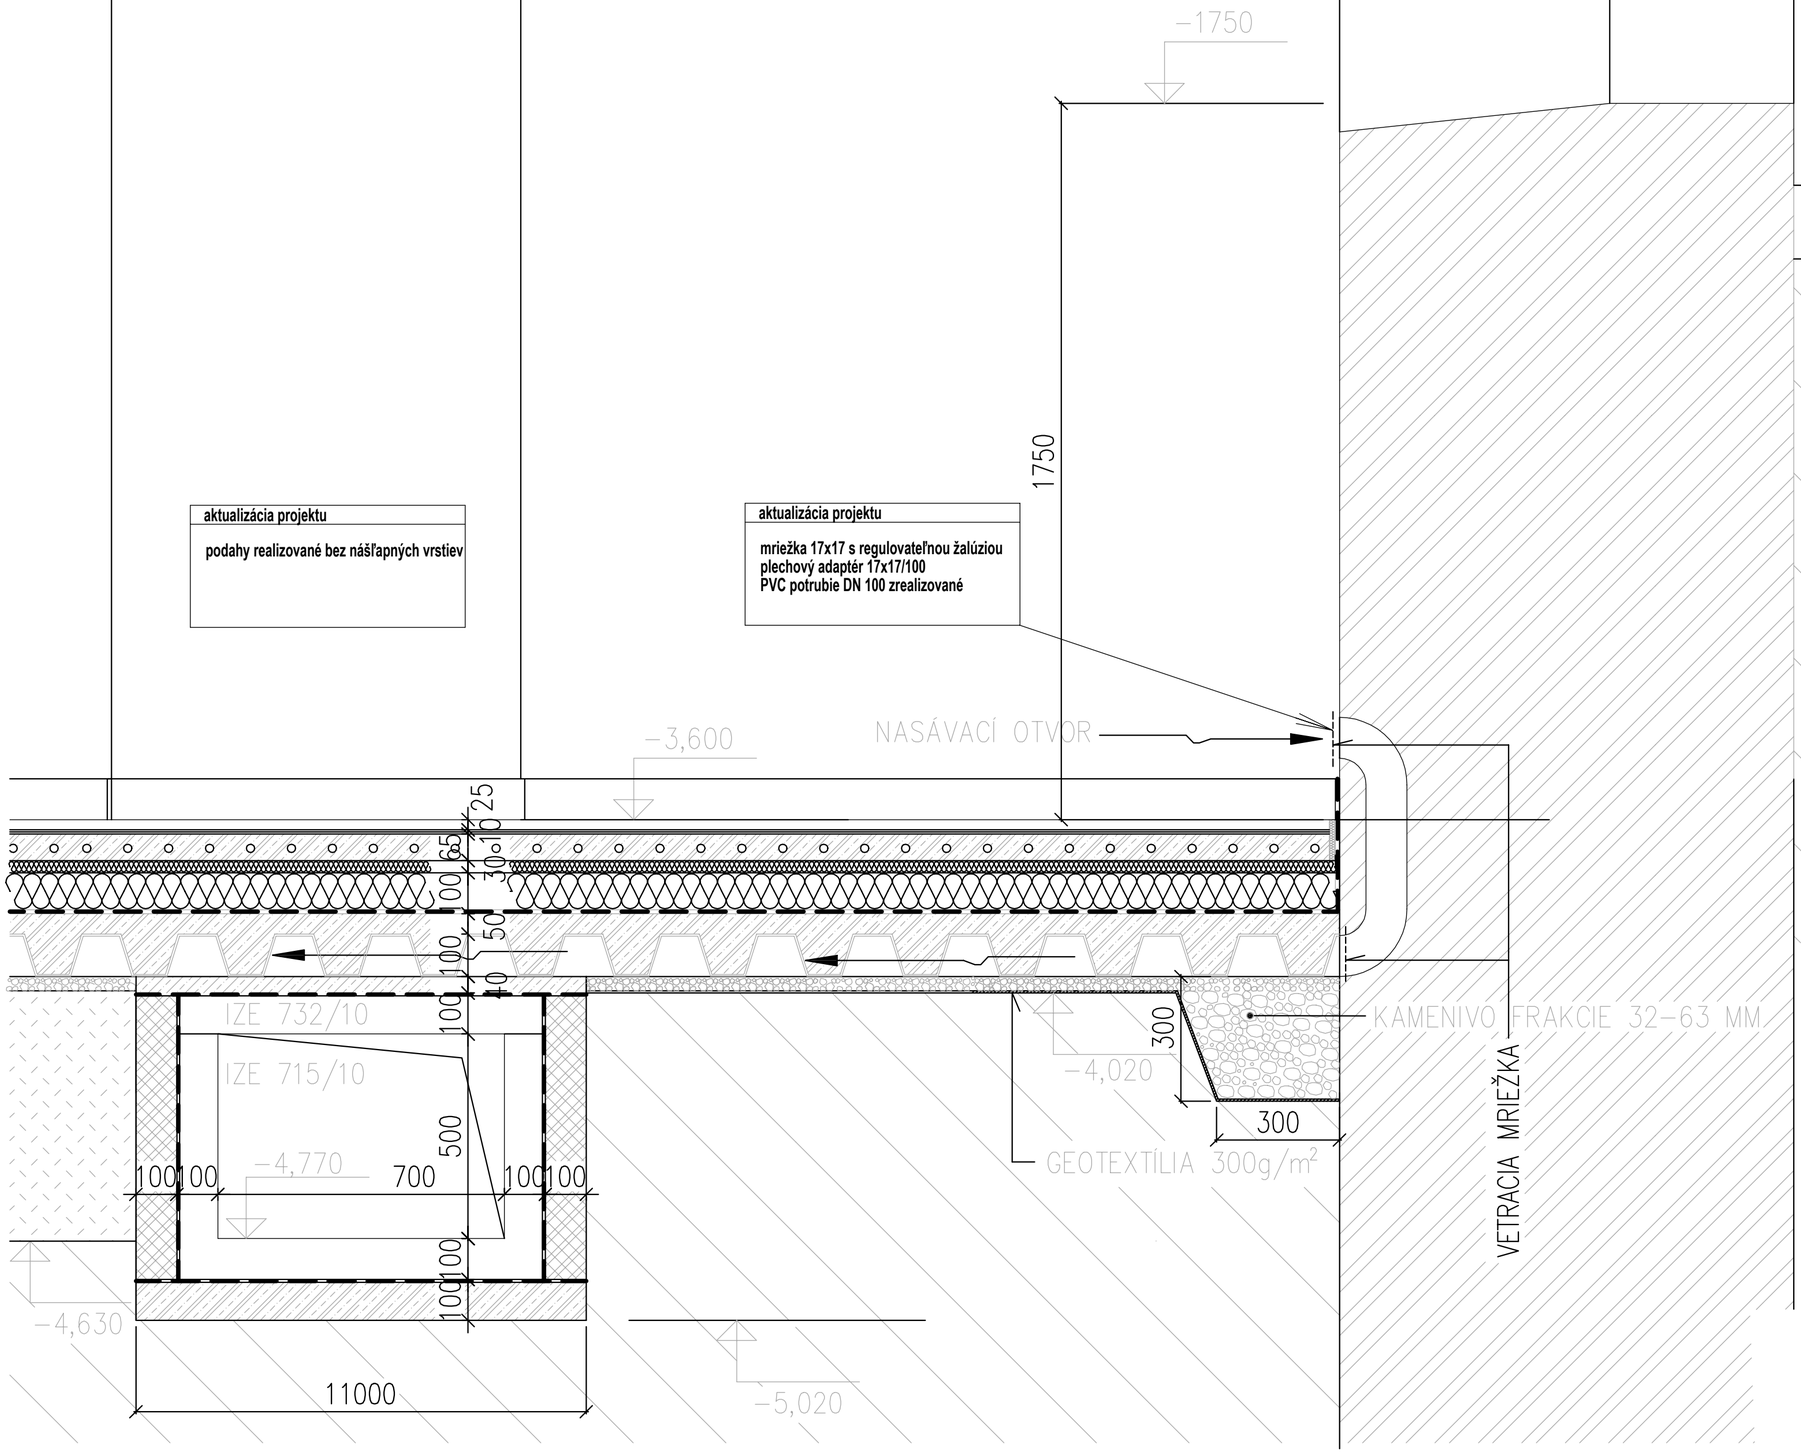

REZ 3 - 3 ODVLHČENIE MURIVA VZDUCHOIZOLAČNOU METÓDOU - ODVETRACÍ SYSTÉM M 1:10

[redacted]

projekt pre realizáciu stavby

ZODPOVEDNÝ PROJEKTANT :	ING. VLADIMÍR KOBLIŠKA, autorizovaný stavebný inžinier	ING.Vladimír Kobliška autorizovaný stavebný inžinier reg. č. 6637 * I * 1 TRNAVA , Nerudova 6031/13 IČO:40347605 DIČ: 1048322033
VYPRACOVAL :	ING. VLADIMÍR KOBLIŠKA, autorizovaný stavebný inžinier	
INVESTOR:	SLOVENSKÉ NÁRODNÉ MÚZEUM - HUDOBNÉ MÚZEUM VAJANSKÉHO NÁBREŽIE 2, 810 06 BRATISLAVA	
DRUH PROJEKTU :	ARCHITEKTÚRA - STAVEBNÁ ČASŤ	

NÁZOV STAVBY :	AKTUALIZÁCIA PROJEKTOVEJ DOKUMENTÁCIE OBNOVA AREÁLU A KAŠTIEĽA DOLNÁ KRUPÁ OBJEKT KAŠTIEĽA - Č. PARC. 429/1	STUPEŇ:	PROJEKT STAVBY
		DÁTUM:	JANUÁR 2023
		FORMÁT:	x A4
DRUH VÝKRESU :	ČIASTKOVÝ PRIEČNY REZ 3 - 3	MIERKA:	1:100
		Č.VÝKRESU:	19/4