



ZMENA 3ks KAMIER K2,K3,K9 ZA KAMERU  
3x 8MPx VIACSENZOROVÁ IP KAMERA

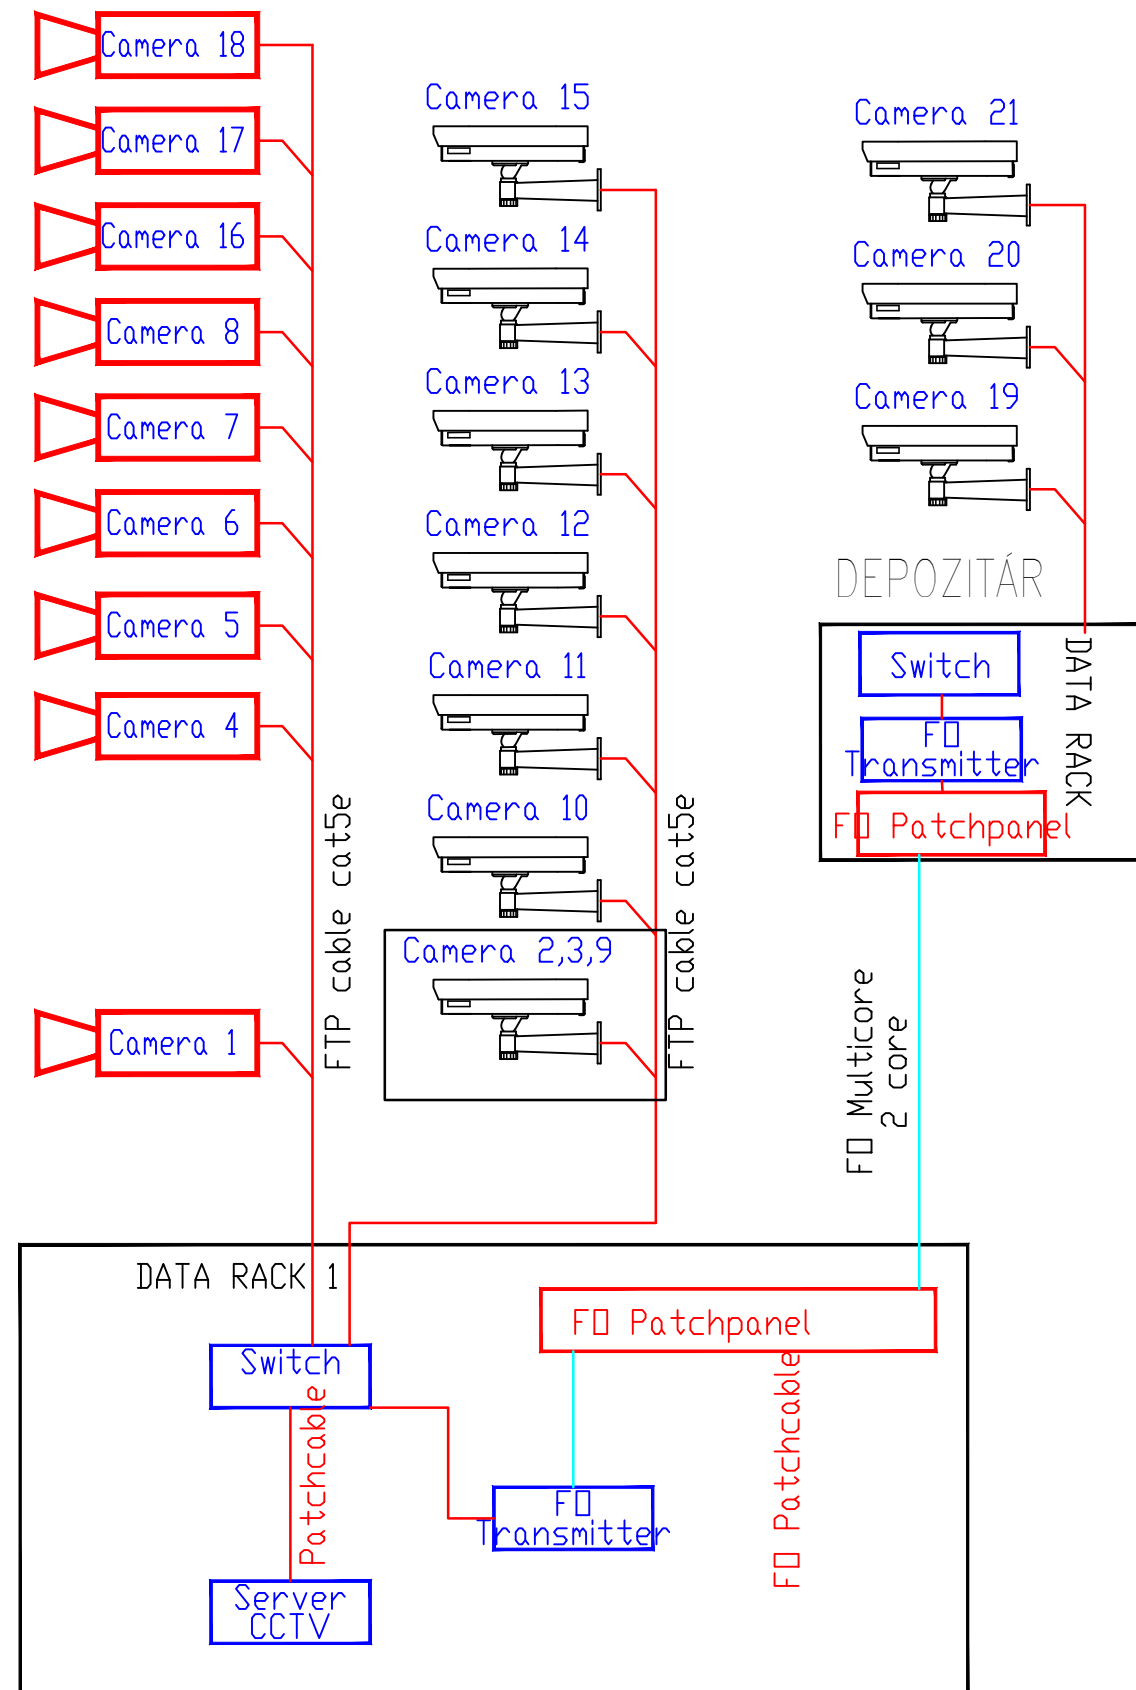

## LEGENDA

 – Dátový rozvádzač

 Dátová zásuvka FM 2xRJ45/s, Cat.6A, tienená

 – Vedenie F-FTP (F/FTP) 4x2xAWG23 Cat.6A 500MHz, LSOH

 – WIFI Internet Acces point

 outdoor 5MPx  
Exteriérová kamera Aviglion 5.0C-H5SL-D01-1R

 outdoor 5MPx IR  
IP kamera Aviglion 5.0C-H5SL-B01-1R

K  indoor 2MPx  
dome interiérová kamera Aviglion 2.0C-H5SL-D1-1R

 Klientská pracovná stanica kamerového systému

### projekt pre realizáciu stavby

ZODPOVEDNÝ PROJEKTANT :	ING. VLADIMÍR KOBLIŠKA, autorizovaný stavebný inžinier	ING. Vladimír Kobliška autorizovaný stavebný inžinier reg. č. 6637 * I * 1	
VYPRACOVAL :	ING. VLADIMÍR KOBLIŠKA, autorizovaný stavebný inžinier	TRNAVA , Nerudova 6031/13 IČO:40347605 DIČ: 1048322033	
INVESTOR:	SLOVENSKÉ NÁRODNÉ MÚZEUM - HUDBNÉ MÚZEUM VAJANSKÉHO NÁBREŽIE 2, 810 06 BRATISLAVA		
DRUH PROJEKTU :	SLABOPRÚD		
NÁZOV STAVBY :		STUPEŇ:	PROJEKT STAVBY
AKTUALIZÁCIA PROJEKTOVEJ DOKUMENTÁCIE OBNOVA AREÁLU A KAŠTIEĽA DOLNÁ KRUPÁ OBJEKT KAŠTIEĽA - Č. PARC. 429/1		DÁTUM:	JANUÁR 2023
		FORMÁT:	2 x A4
		MIERKA:	Č.VÝKRESU:
DRUH VÝKRESU :		1:-	04
SCHEMA CCTV			