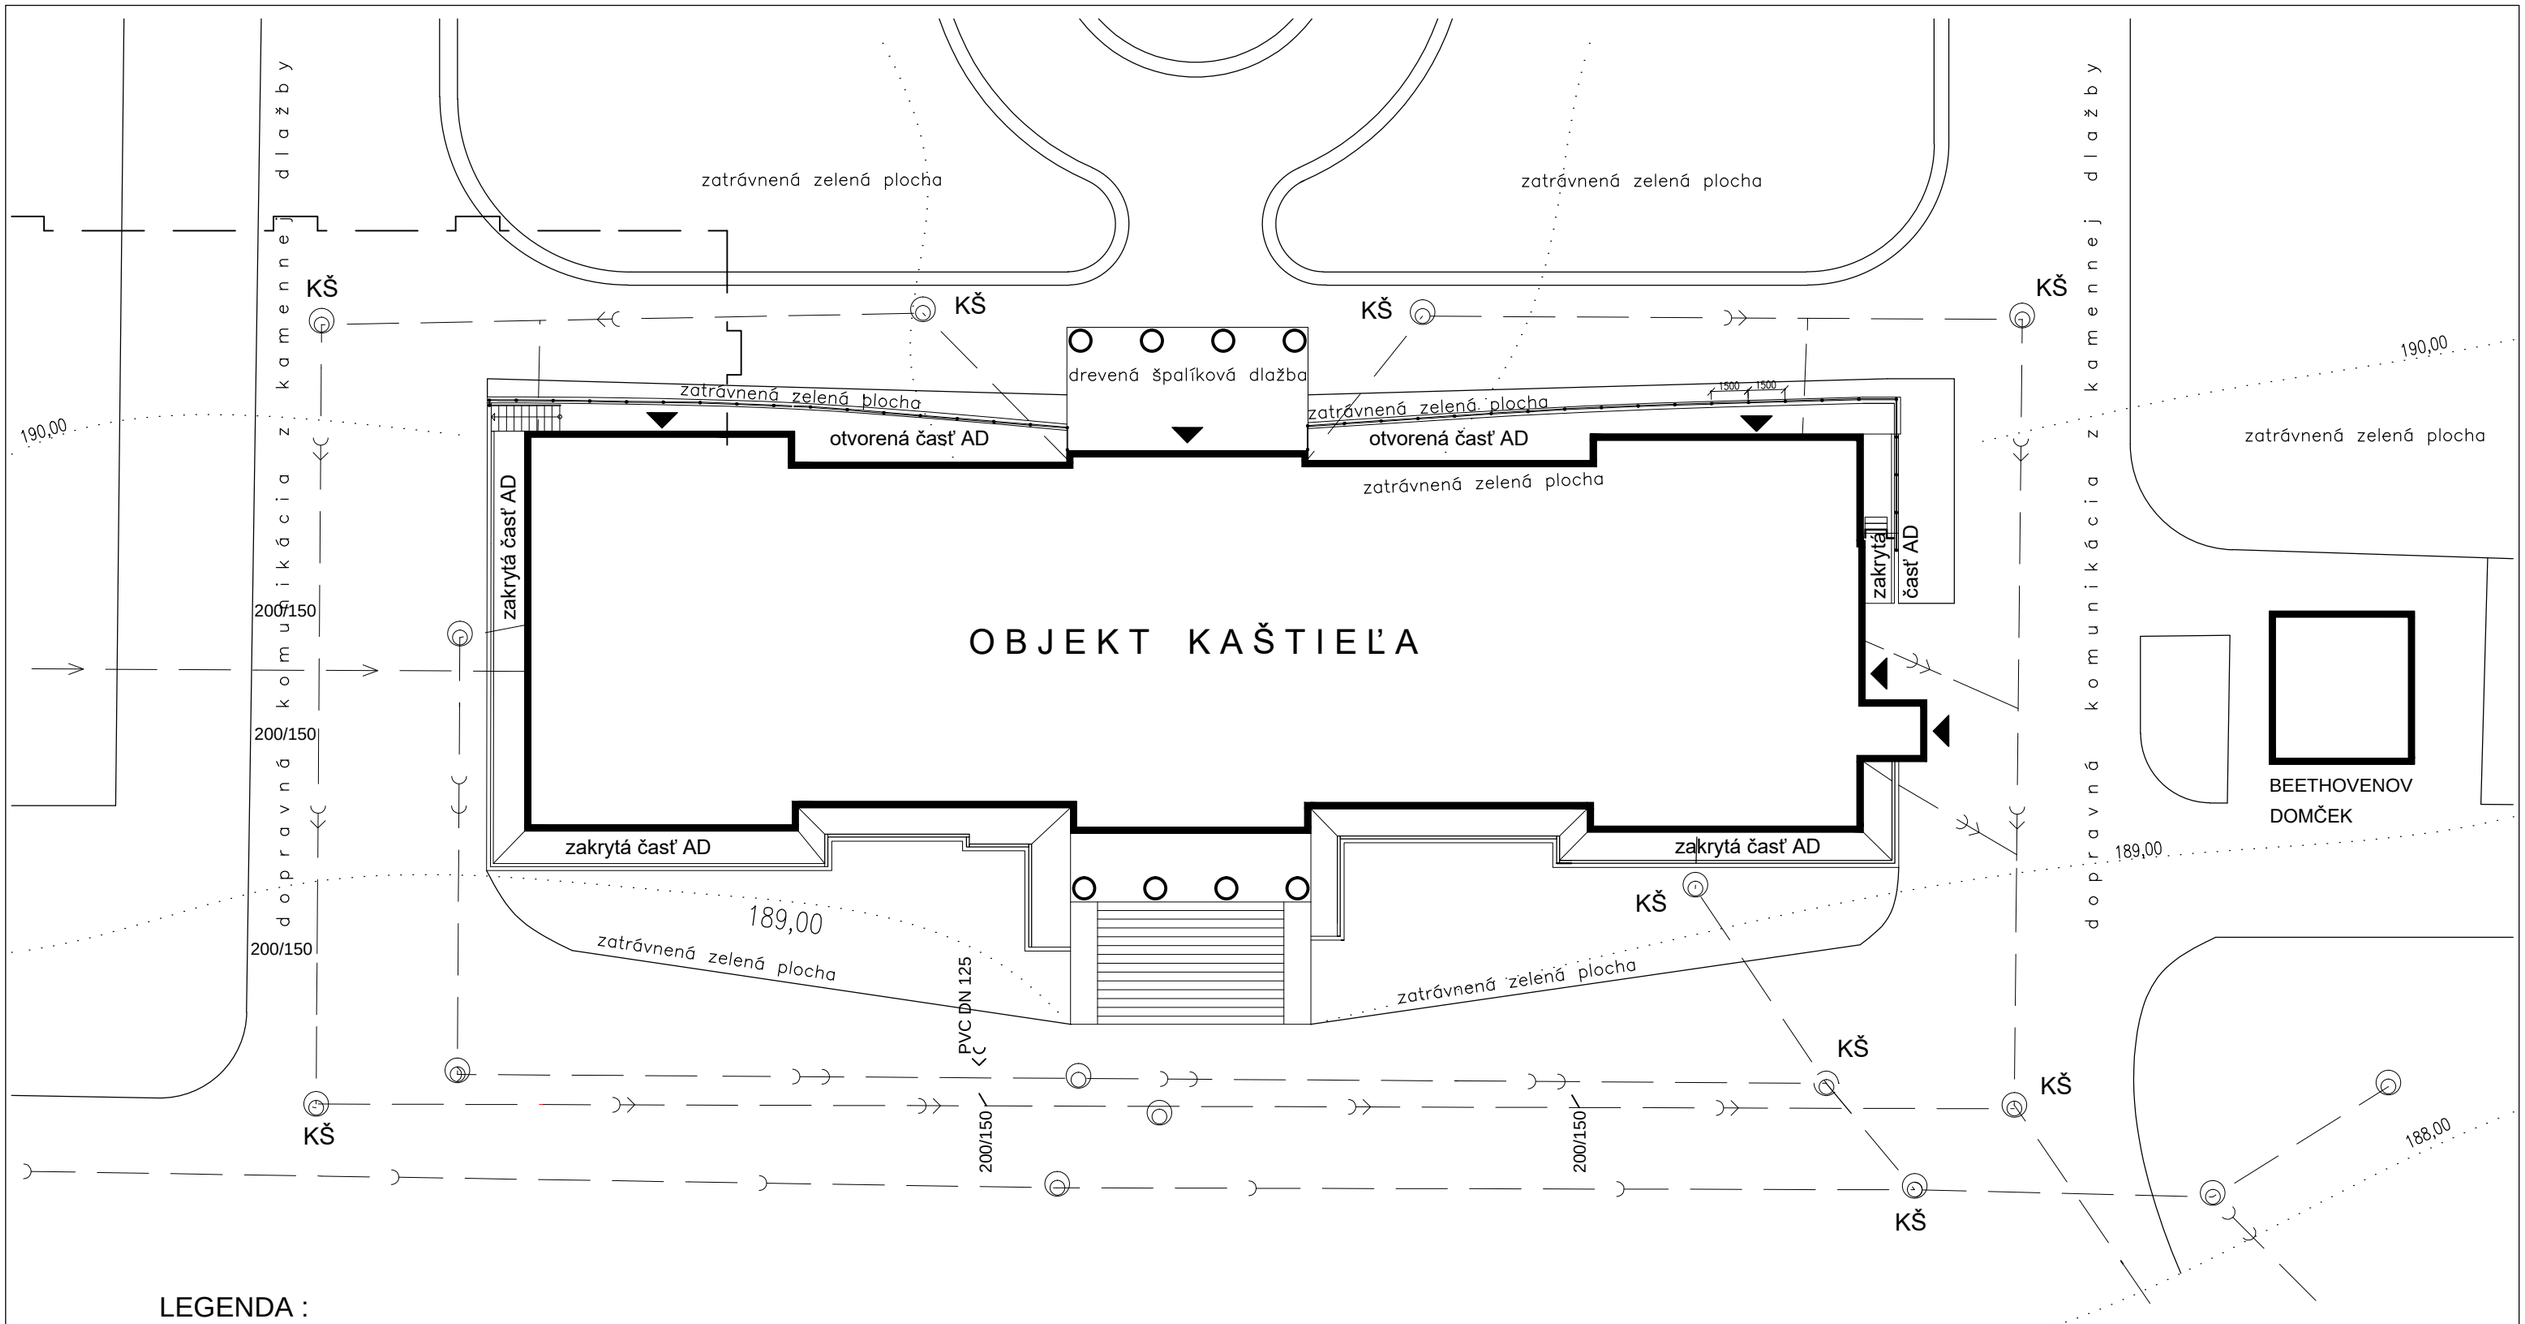

LEGENDA :

- DAŽĎOVÁ KANALIZÁCIA - NAVRHOVANÁ
- DAŽĎOVÁ KANALIZÁCIA - JESTVUJÚCA
- SPLAŠKOVÁ KANALIZÁCIA - JESTVUJÚCA
- PLYNOVÉ POTRUBIE NTL - JESTVUJÚCE
- PRÍPOJKA VODY - JESTVUJÚCA
- ŽO — ŽLABOVÝ ODTOK
- KŠ — EXISTUJÚCA KANALIZAČNÁ ŠACHTA

S I T U Á C I A M 1:250

projekt pre realizáciu stavby

ZODPOVEDNÝ PROJEKTANT :	ING. VLADIMÍR KOBLIŠKA, autorizovaný stavebný inžinier
VYPRACOVAL :	ING. VLADIMÍR KOBLIŠKA, autorizovaný stavebný inžinier
INVESTOR:	SLOVENSKÉ NÁRODNÉ MÚZEUM - HUDOBNÉ MÚZEUM VAJANSKÉHO NÁBREŽIE 2, 810 06 BRATISLAVA
DRUH PROJEKTU :	ARCHITEKTÚRA - STAVEBNÁ ČASŤ

ING.Vladimír Kobliška
autorizovaný stavebný inžinier
reg. č. 6637 * I * 1
TRNAVA , Nerudova 6031/13
IČO:40347605 DIČ:1048322033

NÁZOV STAVBY :

AKTUALIZÁCIA PROJEKTOVEJ DOKUMENTÁCIE
OBNOVA AREÁLU A KAŠTIEĽA DOLNÁ KRUPÁ

OBJEKT KAŠTIEĽA - Č. PARC.429/1

STUPEŇ:	PROJEKT STAVBY
DÁTUM:	JANUÁR 2023
FORMÁT:	2 x A4
MIERKA:	Č.VÝKRESU:
M 1:250	1

DRUH VÝKRESU :

D. KOORDINAČNÁ SITUÁCIA