




## Zábradlie ocelové s dreveným madlom

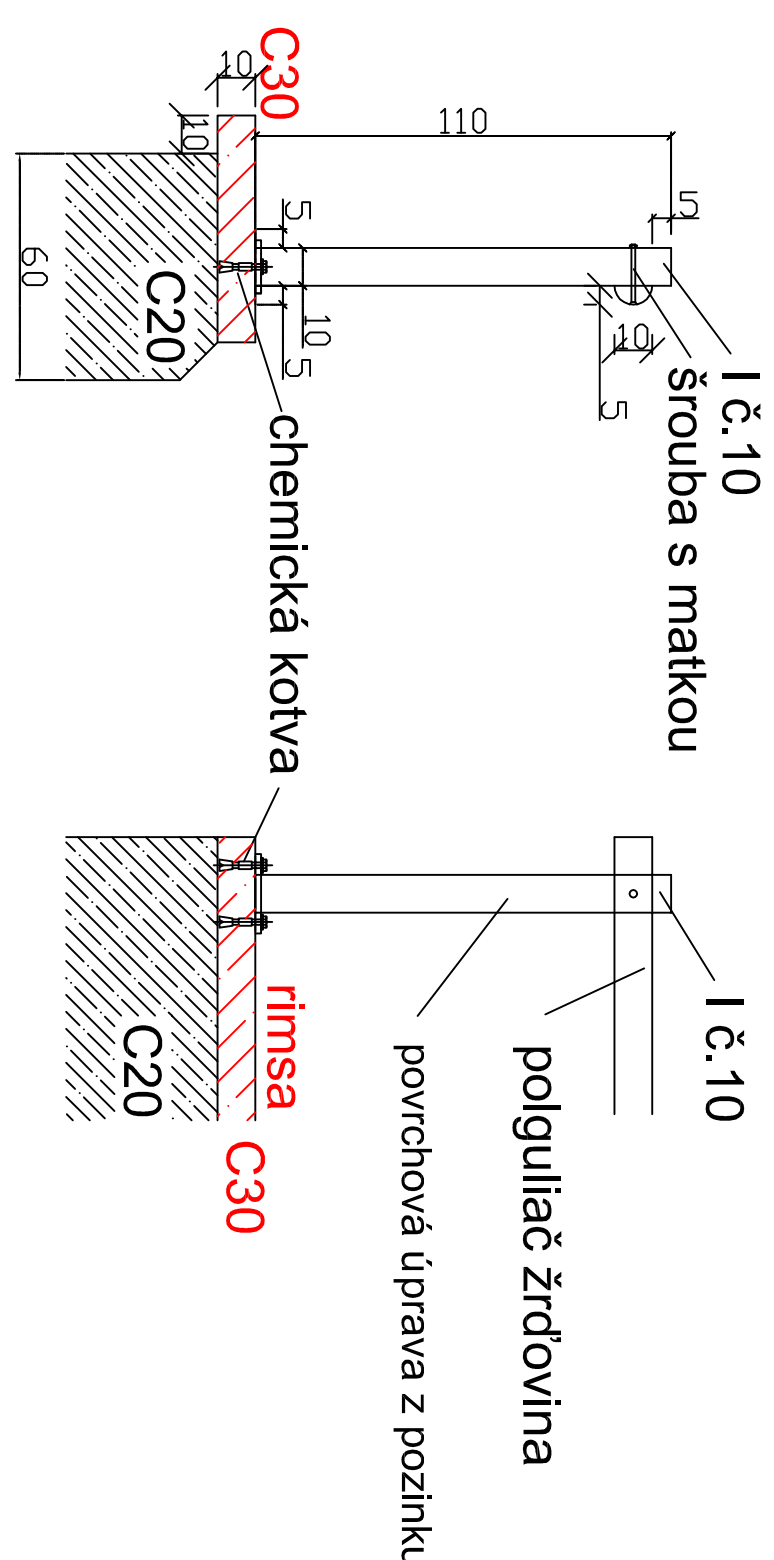


Pohľad bočný

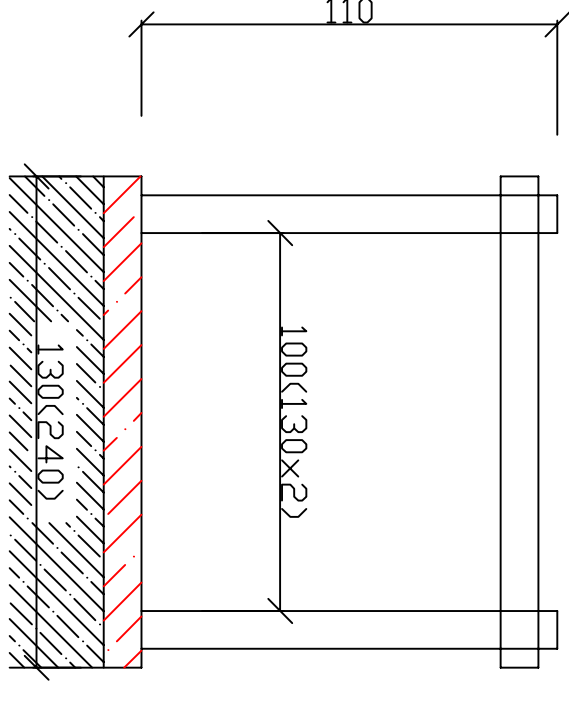

## Kalová jama

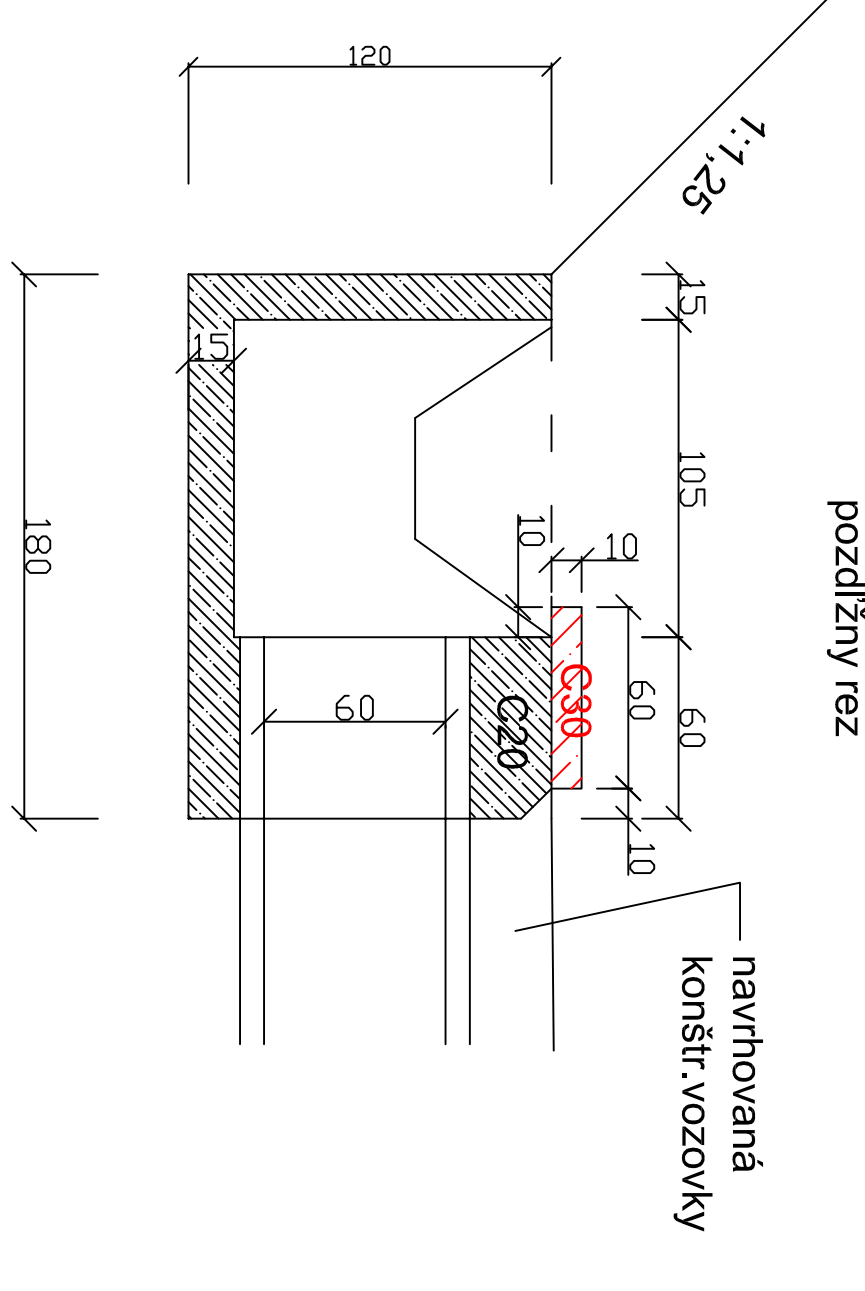

pôdorys

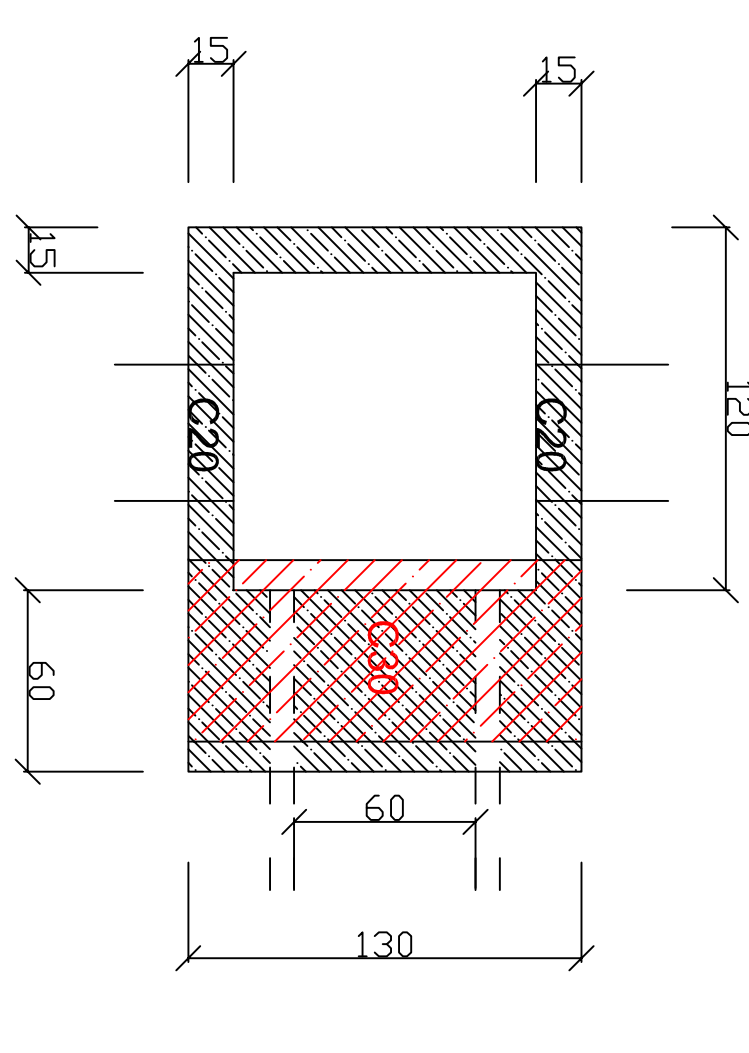

Zodp.projektant:	Vypracoval:	Hlavný projektant:	<b>EKOPROL</b>
Ing. Orsáď Dušan	Ing. Orsáď Dušan	Ing. Orsáď Dušan	Ing. Orsáď Dušan
Kraj: Banskobystr.	Okres: B. Bystrica	KU: Lubietová	974 05 Banská Bystrica
Objednávateľ: Obecné lesy s.r.o. Lubietová	Dátum: 12/16	Stupeň: DSP	Polná 64 č.1,048/4138678
<b>Stavba: Lesná cesta V6 dka</b>	Zák.c.: 14/16	Mierka:	
	Formát: 3 A4	Číslo príloh: Číslo kópie:	
<b>Obsah: Vzorový výkres</b>			
Kalová jama, zábradlie ocelové.			
			12