



PRZEKRÓJ POPRZECZNY
WZDŁUŻ PRZEPUSTU

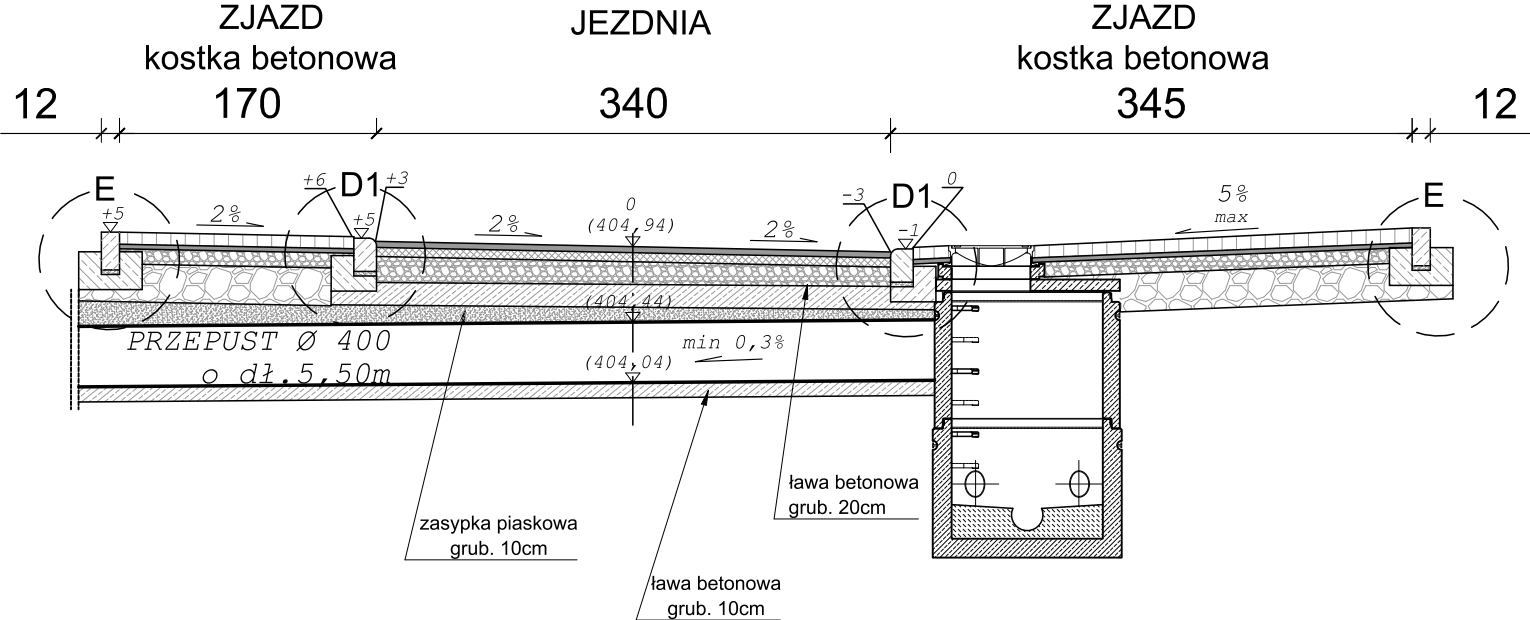


JEZDNIA	
4cm	warstwa ścieralna z betonu asfaltowego 0/8
6cm	warstwa wiążąca z betonu asfaltowego 0/16
15cm	podbudowa z kruszywa łamanego stab. mech. o uziarnieniu ciągłym 0/31,5
15cm	ława betonowa B30
śr10cm	zasypka piaskowa
40cm	przepust z rur PP
10cm	ława betonowa B30
100cm	ŁĄCZNIE

ZJAZD - kostka betonowa	
8cm	warstwa ścieralna - bet. kostka brukowa typ "podwójne T", kolor czerwony
3cm	zaprawa cementowa (wyrób gotowy)
10cm	podbudowa z kruszywa łamanego stabilizowanego mech. 0/31,5
25cm	podbudowa z kruszywa łamanego stabilizowanego mech. 31,5/63
46cm	ŁĄCZNIE

SZCZEGÓŁ "D1"
wymiary w [cm]
skala 1:25

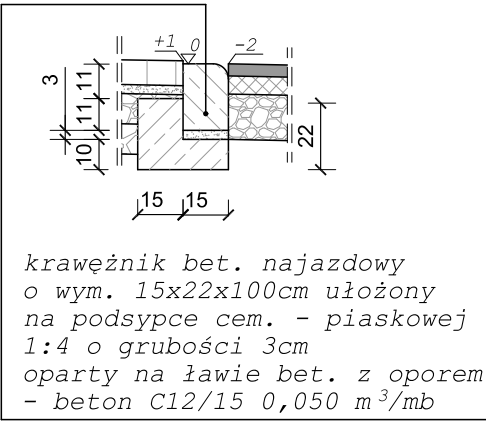

SZCZEGÓŁ "E"
wymiary w [cm]
skala 1:25

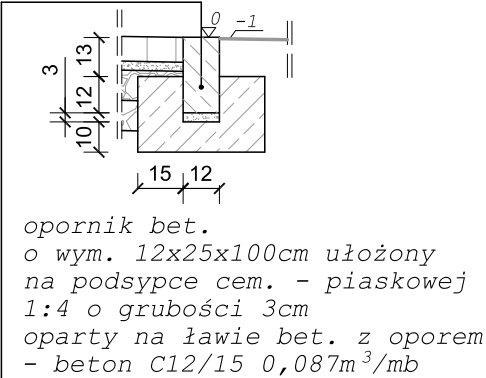

BIURO INŻYNIERSKIE MK Spółka Jawna
tel.(033) 876 28 72 M. Krawczyk, K. Strzeżyk
500 107 084
504 078 174 ul.Unii Europejskiej 10/88.1
e - mail: biuromk@onet.pl 32-602 OŚWIĘCIM

inwestor:

Gmina Andrychów
ul. Rynek 15,
34-120 Andrychów

adres inwestycji:

Łącznik od os.Wawrzynówka do ul. Zarzecznej i do ul. Floriańskiej w Targanicach
Działki inwestycyjne nr: 405/1; 451/1; 405/3; 541/5; 406/4; 451/3; 407/5; 451/8; 407/3; 438/1; 450; 452/1; 454/1; 441/1; 439/1; 437/1; 440/18; 436/5; 436/3; 440/16; 435/1; 434/5; 434/3; 446/4; 440/20; 434/4; 679/1; 387/1; 451/6; 452/2; 436/7; 436/8; 434/6; 451/9 - Obręb: Targanice
Działki inwestycyjne nr. 2012; 79/1; 79/9 - Obręb: Sulkowice

faza projektu:

PROJEKT BUDOWLANY

temat projektu:

Przebudowa drogi gminnej od km 0+000,00 do km 0+645,72 w zakresie: budowy sieci oświetlenia ulicznego; remontu: jezdni, zjazdów, dojazd dla pieszych, pobocza, elementów odwodnienia i umocnienia skarp w ramach zadania inwestycyjnego pn.: „Przebudowa łącznika od os. Wawrzynówka do ul. Zarzecznej i do ul. Floriańskiej w Targanicach”

tytuł rysunku:

PRZEKRÓJ POPRZECZNY WZDŁUŻ PRZEPUSTU

opracował: /branża drogowa/

mgr inż. Barbara Francuz

podpis:

projektował: /branża drogowa/

inż. Krzysztof Strzeżyk
nr upr. SLK/1553/PWOD/07

podpis:

data:

X.2018r.

skala:

1:25;1:50

nr rysunku:

3.5