


PŮDORYS A ŘEZ KROVU - NS

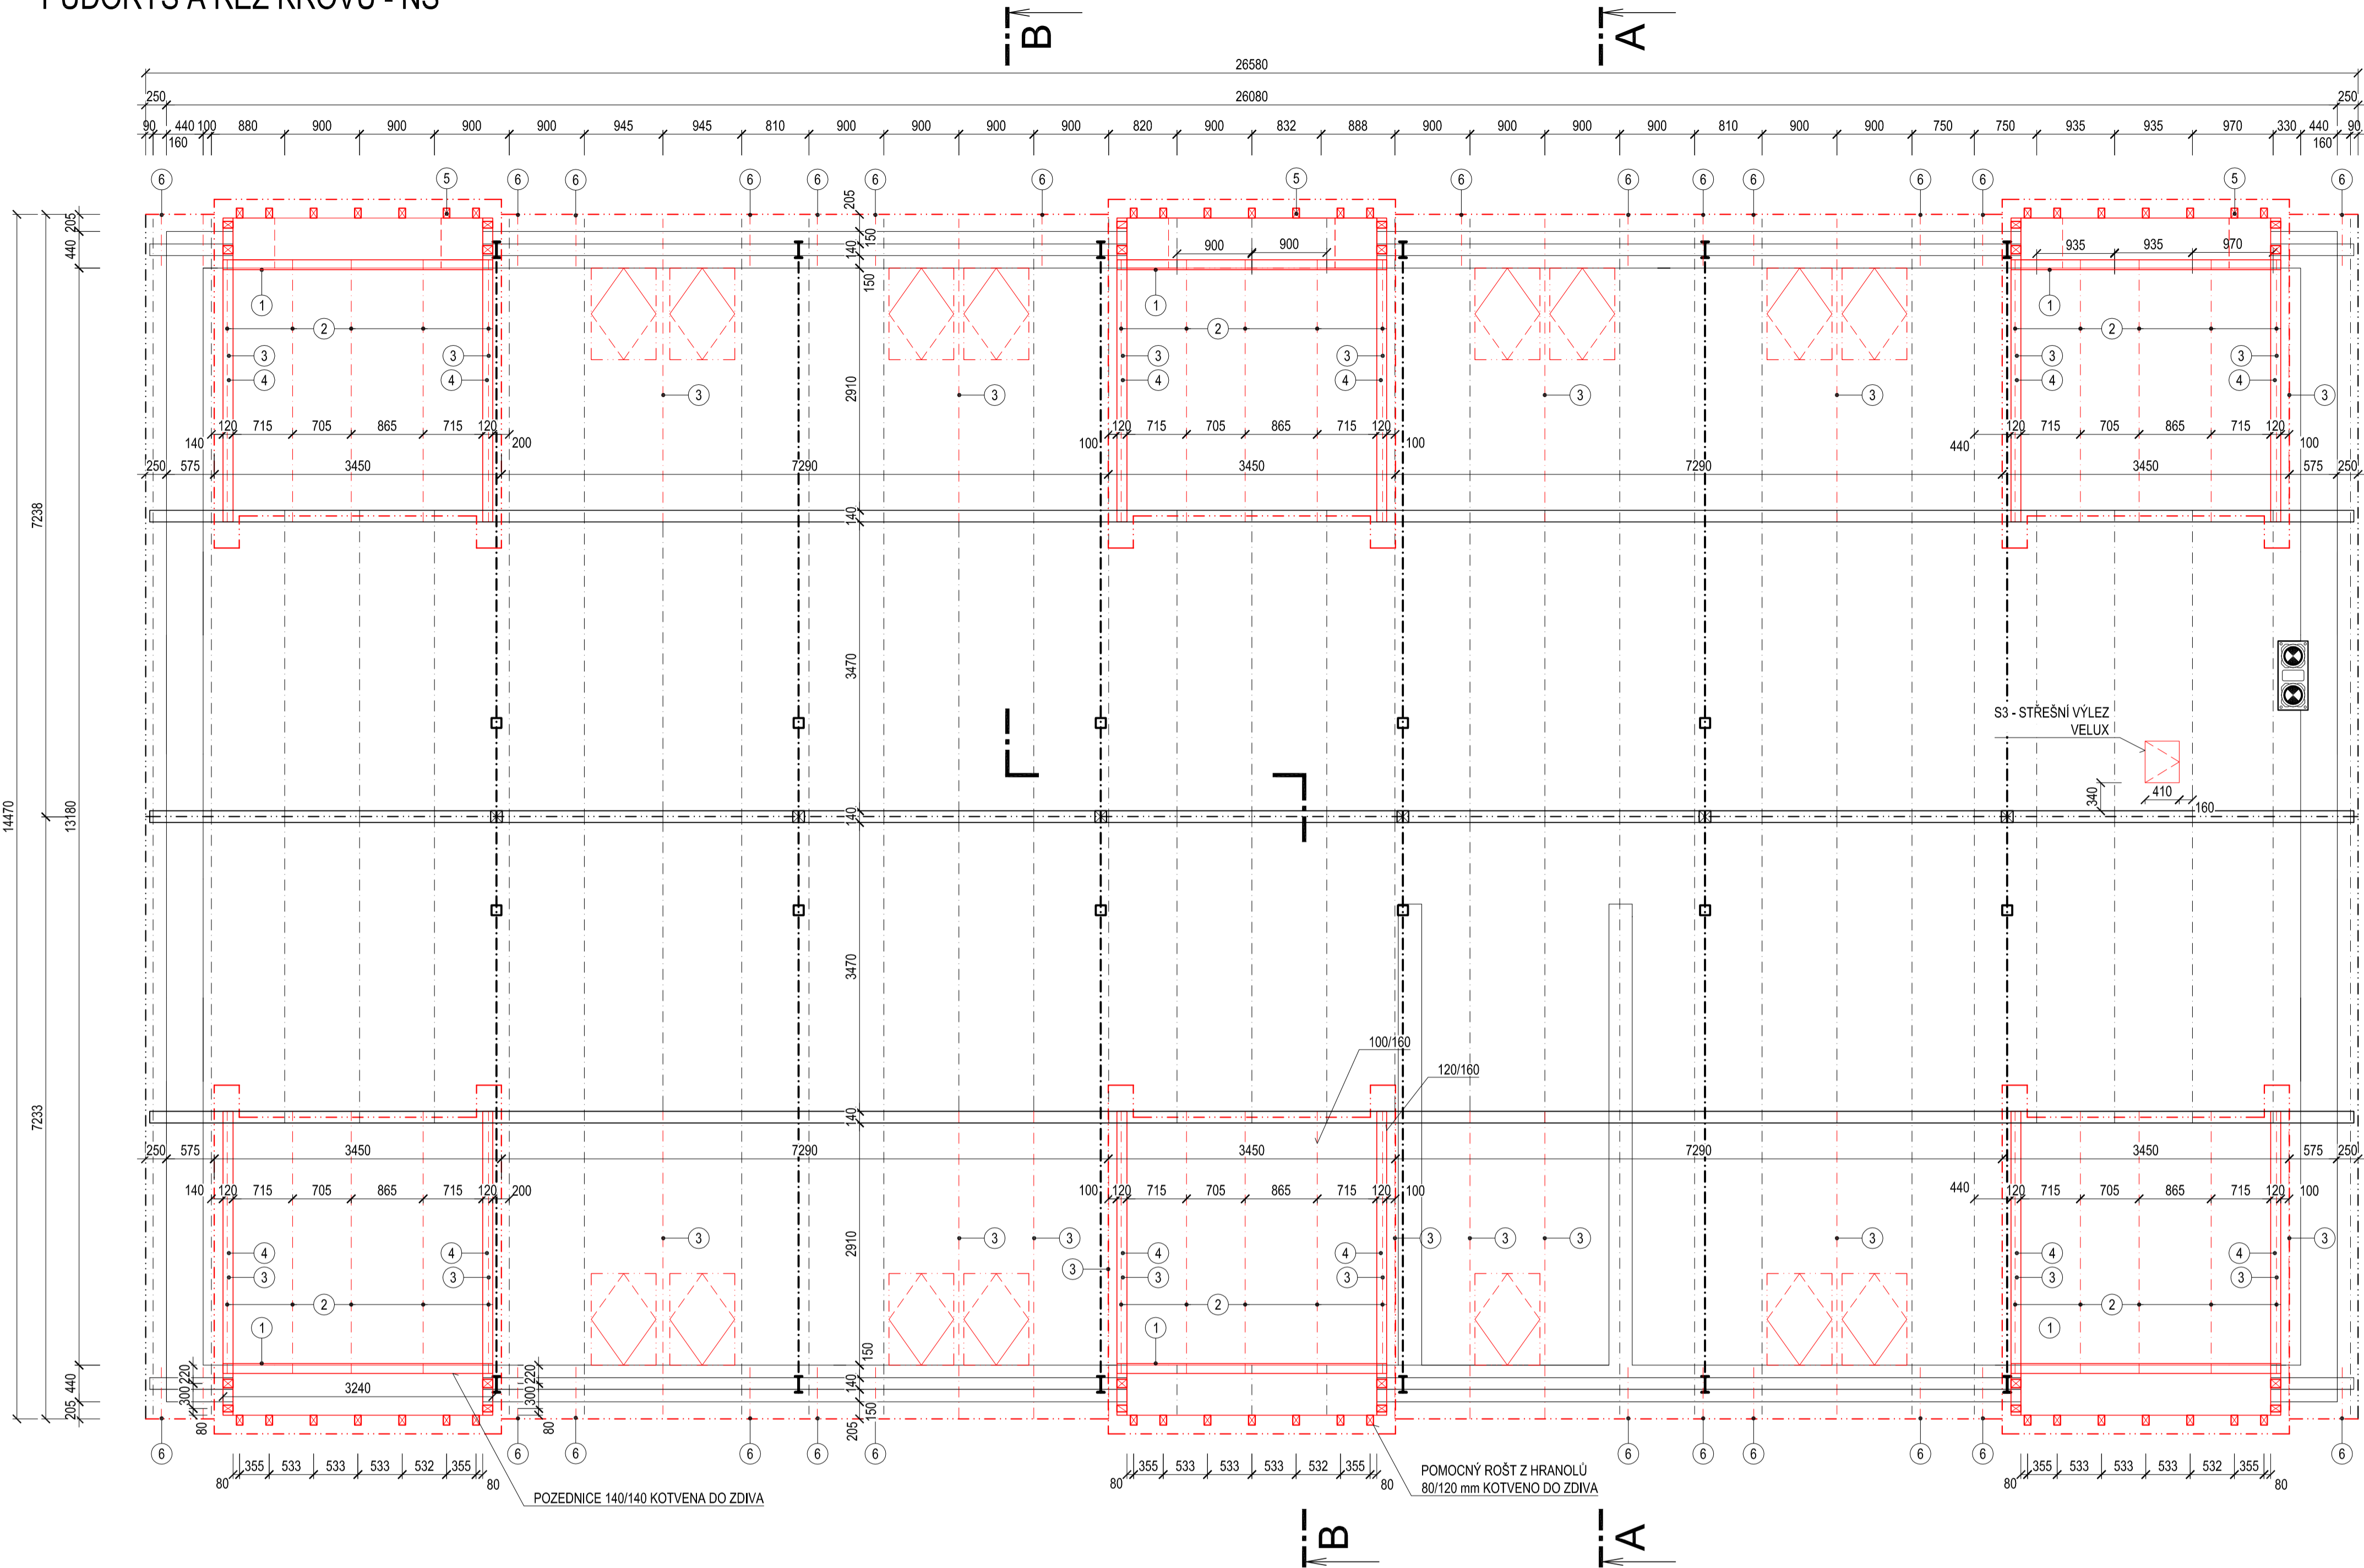

LEGENDA MATERIÁLŮ

- OSTRAŇOVANÉ ZDIVO A KONSTRUKCE
- STÁVAJÍCÍ ZDIVO Z BLOKŮ POROTHERM 40, 25, 11,5 NA MVT TL. 440, 250 mm
- NOVÉ ZDIVO Z BROUŠENÝCH OHĚLNÝCH BLOKŮ TL. 300, 240 mm, P+D, ZDĚNÝCH NA MALTU M 10
- NOVÉ ZDIVO Z NEBROUŠENÝCH OHĚLNÝCH BLOKŮ TL. 300 mm, ZDĚNÝCH NA MALTU M 10
- NOVÉ ZDIVO Z NEBROUŠENÝCH AKUSTICKÝCH BLOKŮ TL. 300 mm, ZDĚNÝCH NA MALTU M 10
- NOVÁ SDK PŘÍČKA AKUSTICKÁ TL. 150 mm, R-CW 100, PLÁŠT Z KAŽDÉ STRANY 2x RB (A) 12,5 mm, IZOLACE VATA 50 mm (15 kg/m³), EI 90, R_w 59 dB
- NOVÁ SDK PŘÍČKA TL. 150 mm, R-CW 100, PLÁŠT Z KAŽDÉ STRANY 2x RB (H2) 12,5 mm, IZOLACE VATA 50 mm (15 kg/m³), EI 90, R_w 59 dB
- NOVÁ SDK PŘÍČKA TL. 125 mm, R-CW 75, PLÁŠT Z KAŽDÉ STRANY 2x RB (A) 12,5 mm, IZOLACE VATA 50 mm (15 kg/m³), EI 45, R_w 51 dB
- NOVÉ ZDIVO Z NEBROUŠENÝCH OHĚLNÝCH BLOKŮ TL. 140 mm, ZDĚNÝCH NA MALTU M 10
- NOVÉ ZDIVO Z NEBROUŠENÝCH OHĚLNÝCH BLOKŮ TL. 115 mm, ZDĚNÝCH NA MALTU M 10
- KONSTRUKCE BETONOVÉ Z BEDNÍCH DÍLCŮ
- KONSTRUKCE Z BETONU PROSTĚHO
- KONSTRUKCE ZE ŽELEZOBETONU
- HUTNĚNÝ NÁSYP ZE ŠTĚRKORTI
- HUTNĚNÝ NÁSYP
- ROSTLÁ ZEMLINA
- MINERÁLNÍ PLŠT (SKELNÁ VATA)
- PĚNOVÉ POLYSTYREN - EPS
- EXTRUDOVANÝ POLYSTYREN - XPS
- HYDROIZOLACE

OZNAČENÍ	TYP PRVKU	ROZMĚR l/v [mm]	DĚLKA [mm]	POČET KUSŮ	m ²
1	POZEDNICE	140/140	3 300	6	0,39
2	KROKVE	100/160	3 300	30	1,38
3	KROKVE	100/160	4 300	28	1,79
4	VÁJNICE - ARIKA	120/160	3 800	12	0,88
5	ROŠT Z HRANOLŮ	80/120	3 800	64	2,41
6	PRODLOUŽENÍ KROKVÍ	100/160	1 000	28	0,45
7	KROKVE	100/180	5 000	1	0,09
SUMA m ²					7,38


STÁVAJÍCÍ KROKVE BUDOU V MÍSTĚ ŘÍMSY PRODLOUŽENY

KROV BUDE V KRAJNÍCH POLÍCH ZAVĚTROVÁN V ŠÍKMĚ I VODOROVNĚM SMĚRU.


POZEDNICE BUDE KOTVENA PO 800 mm ZÁVITOVOU TYČÍ PRŮMĚRU 12 mm.

DŘEVĚNÉ TRAMOVÉ STROPY, STŘEŠNÍ TRÁMY ZE DŘEVA A PODOBNÉ STAVEBNÍ DÍLY Z HOŘLAVÝCH MATERIÁLŮ, KTERÉ SOUSEDÍ S KOMÍNEM, MUSÍ MÍT OD VNĚJŠÍHO PLÁŠTĚ KOMÍNA VZDÁLENOST MINIMÁLNĚ 5 CM (ČSN 73 1701 "NAVRHOVÁNÍ DŘEVĚNÝCH STAVEBNÍCH KONSTRUKCÍ").

ŘEZ A-A

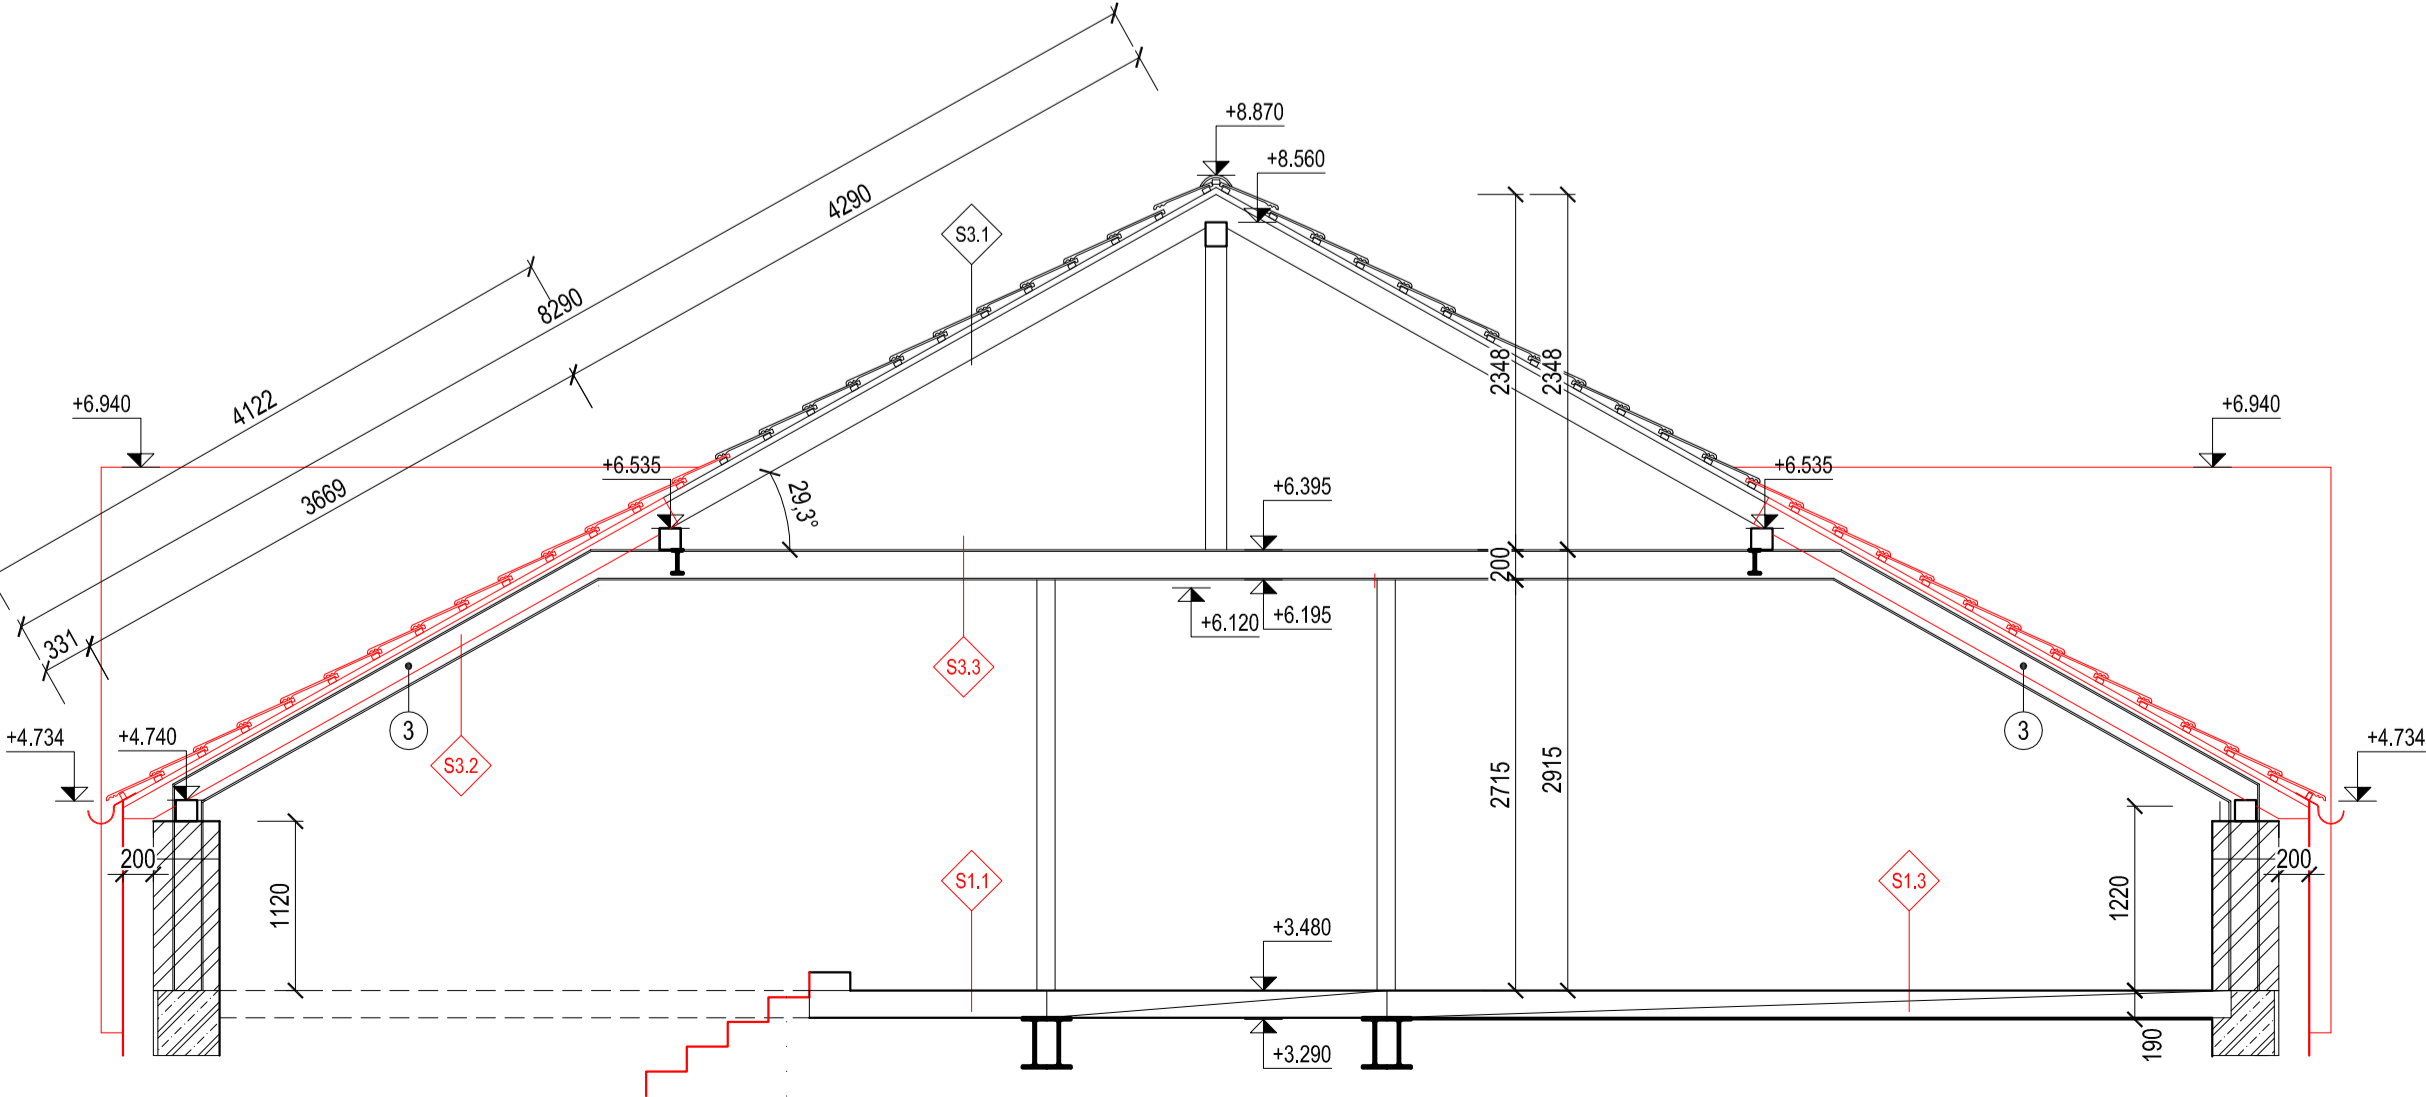

ŘEZ B-B

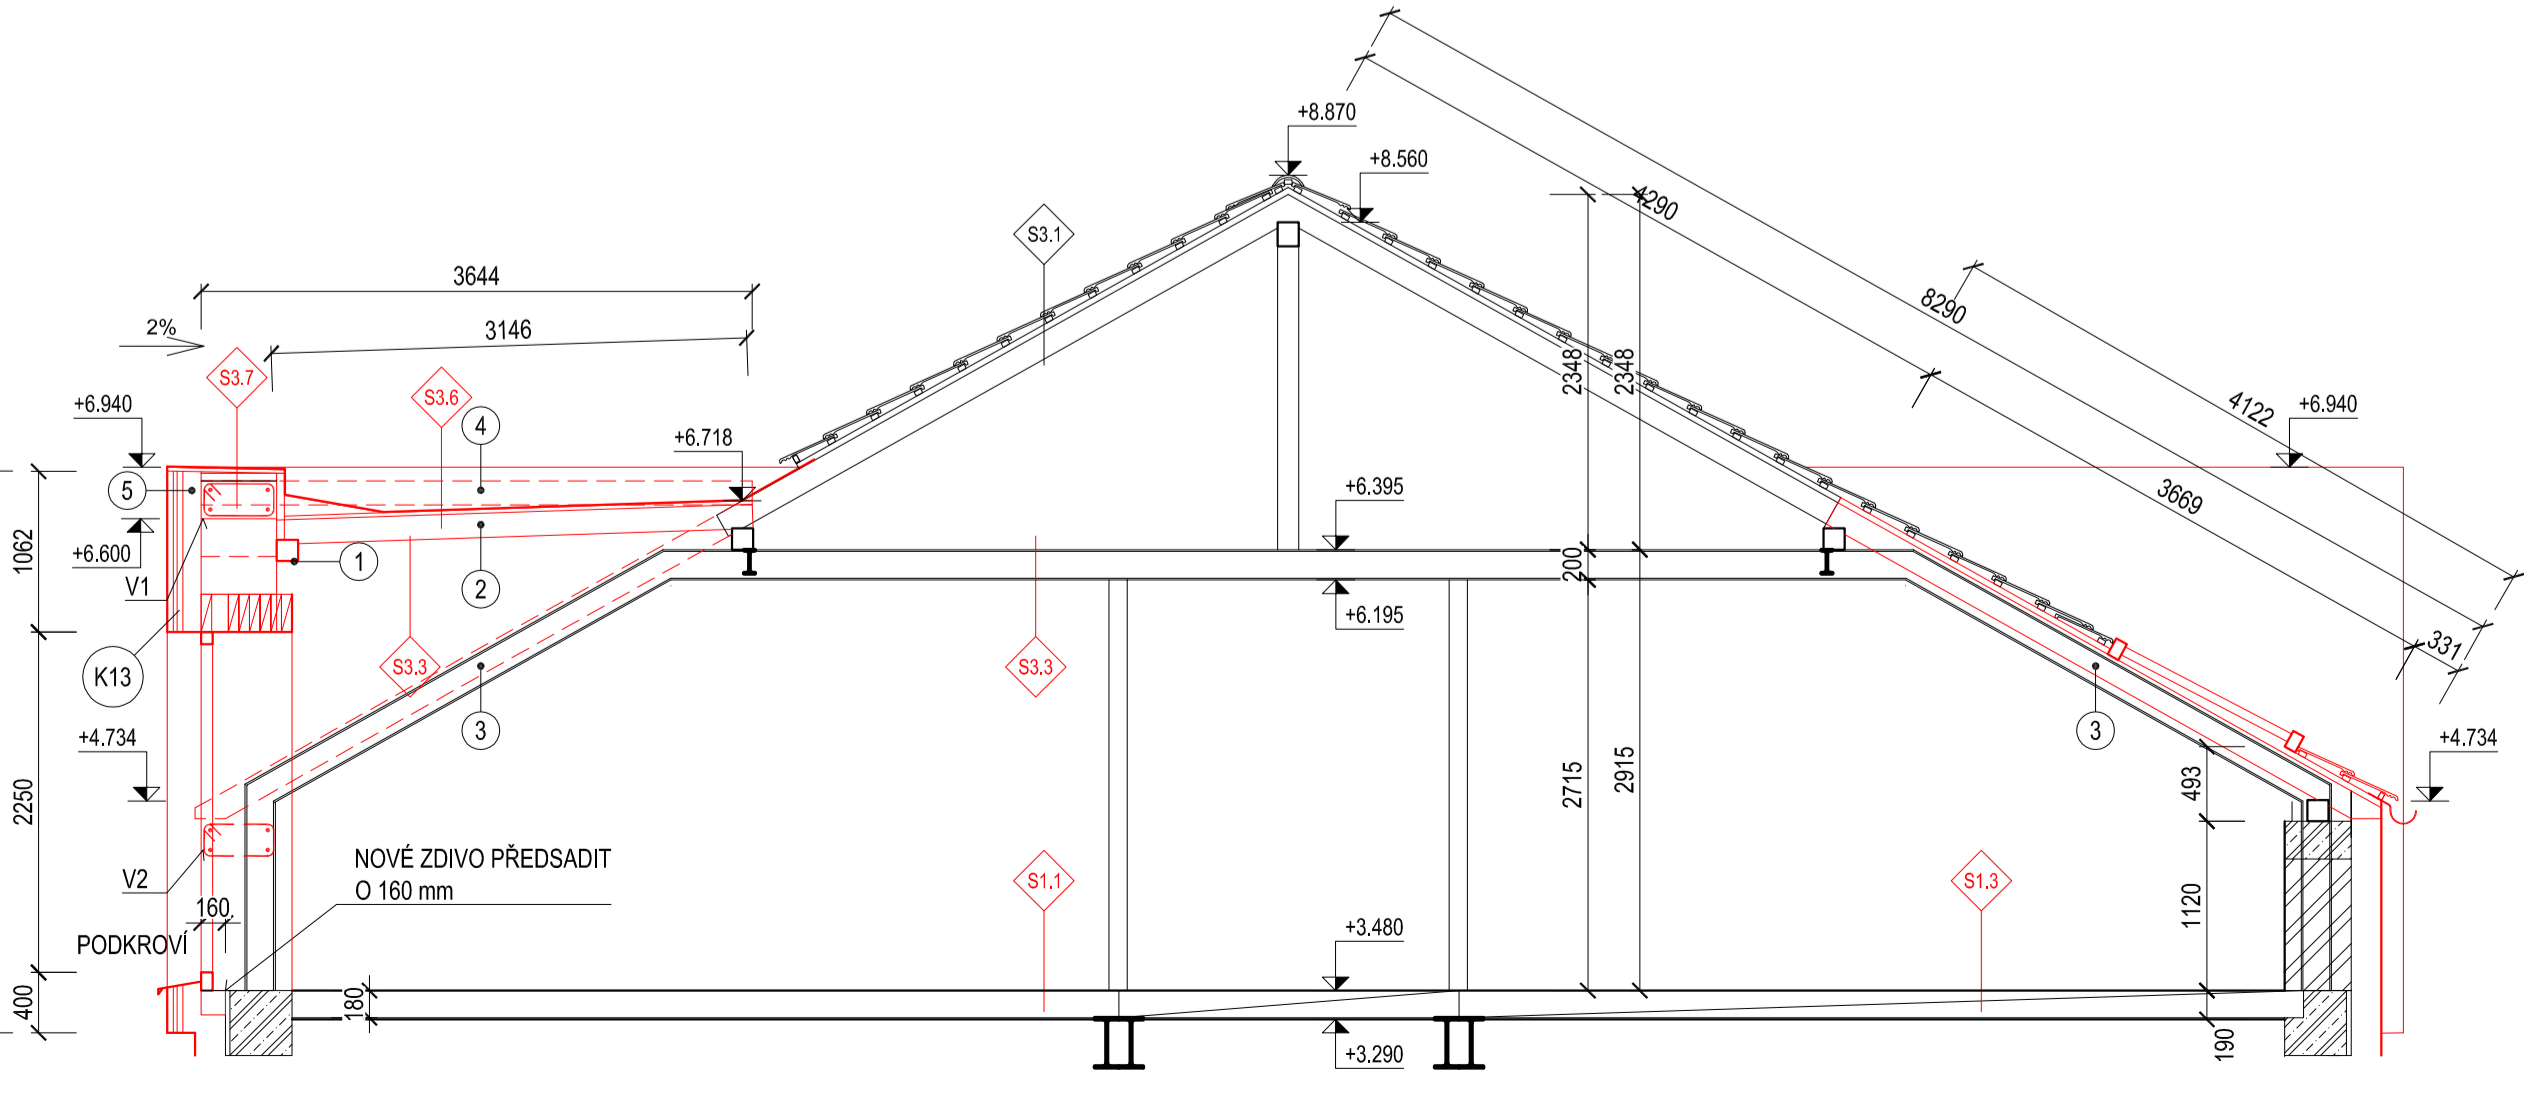

±0,000 = 225,390 m.n.m.

STAVEBNÍ ÚPRAVY, PŘÍSTAVBA OBJEKTU
NOVOSTAVBA PŘÍSTŘEŠKU

ČÁST	MÍSTO	OBJEDNATEL	Obec Chvalovice
D. VÝKRESOVÁ DOKUMENTACE	KRESLIL	Ing. Roman Zvěřina	
DIL	STUPEŇ	DPS	
Architektonicko-stavební	MĚŘÍTKO	1:50	
OBJEKT	Č. ZAK.	20_01	
	VYDÁNO	9.8.2022	
	REVIZE	-	
SO01.1 HLAVNÍ OBJEKT - STAVEBNÍ ČÁST	C. PARÉ	C.V.	
PŮDORYS A ŘEZ KROVU - NÁVRHOVÝ STAV	1	D.11.17	