



POHLEDY
SEVEROZÁPADNÍ

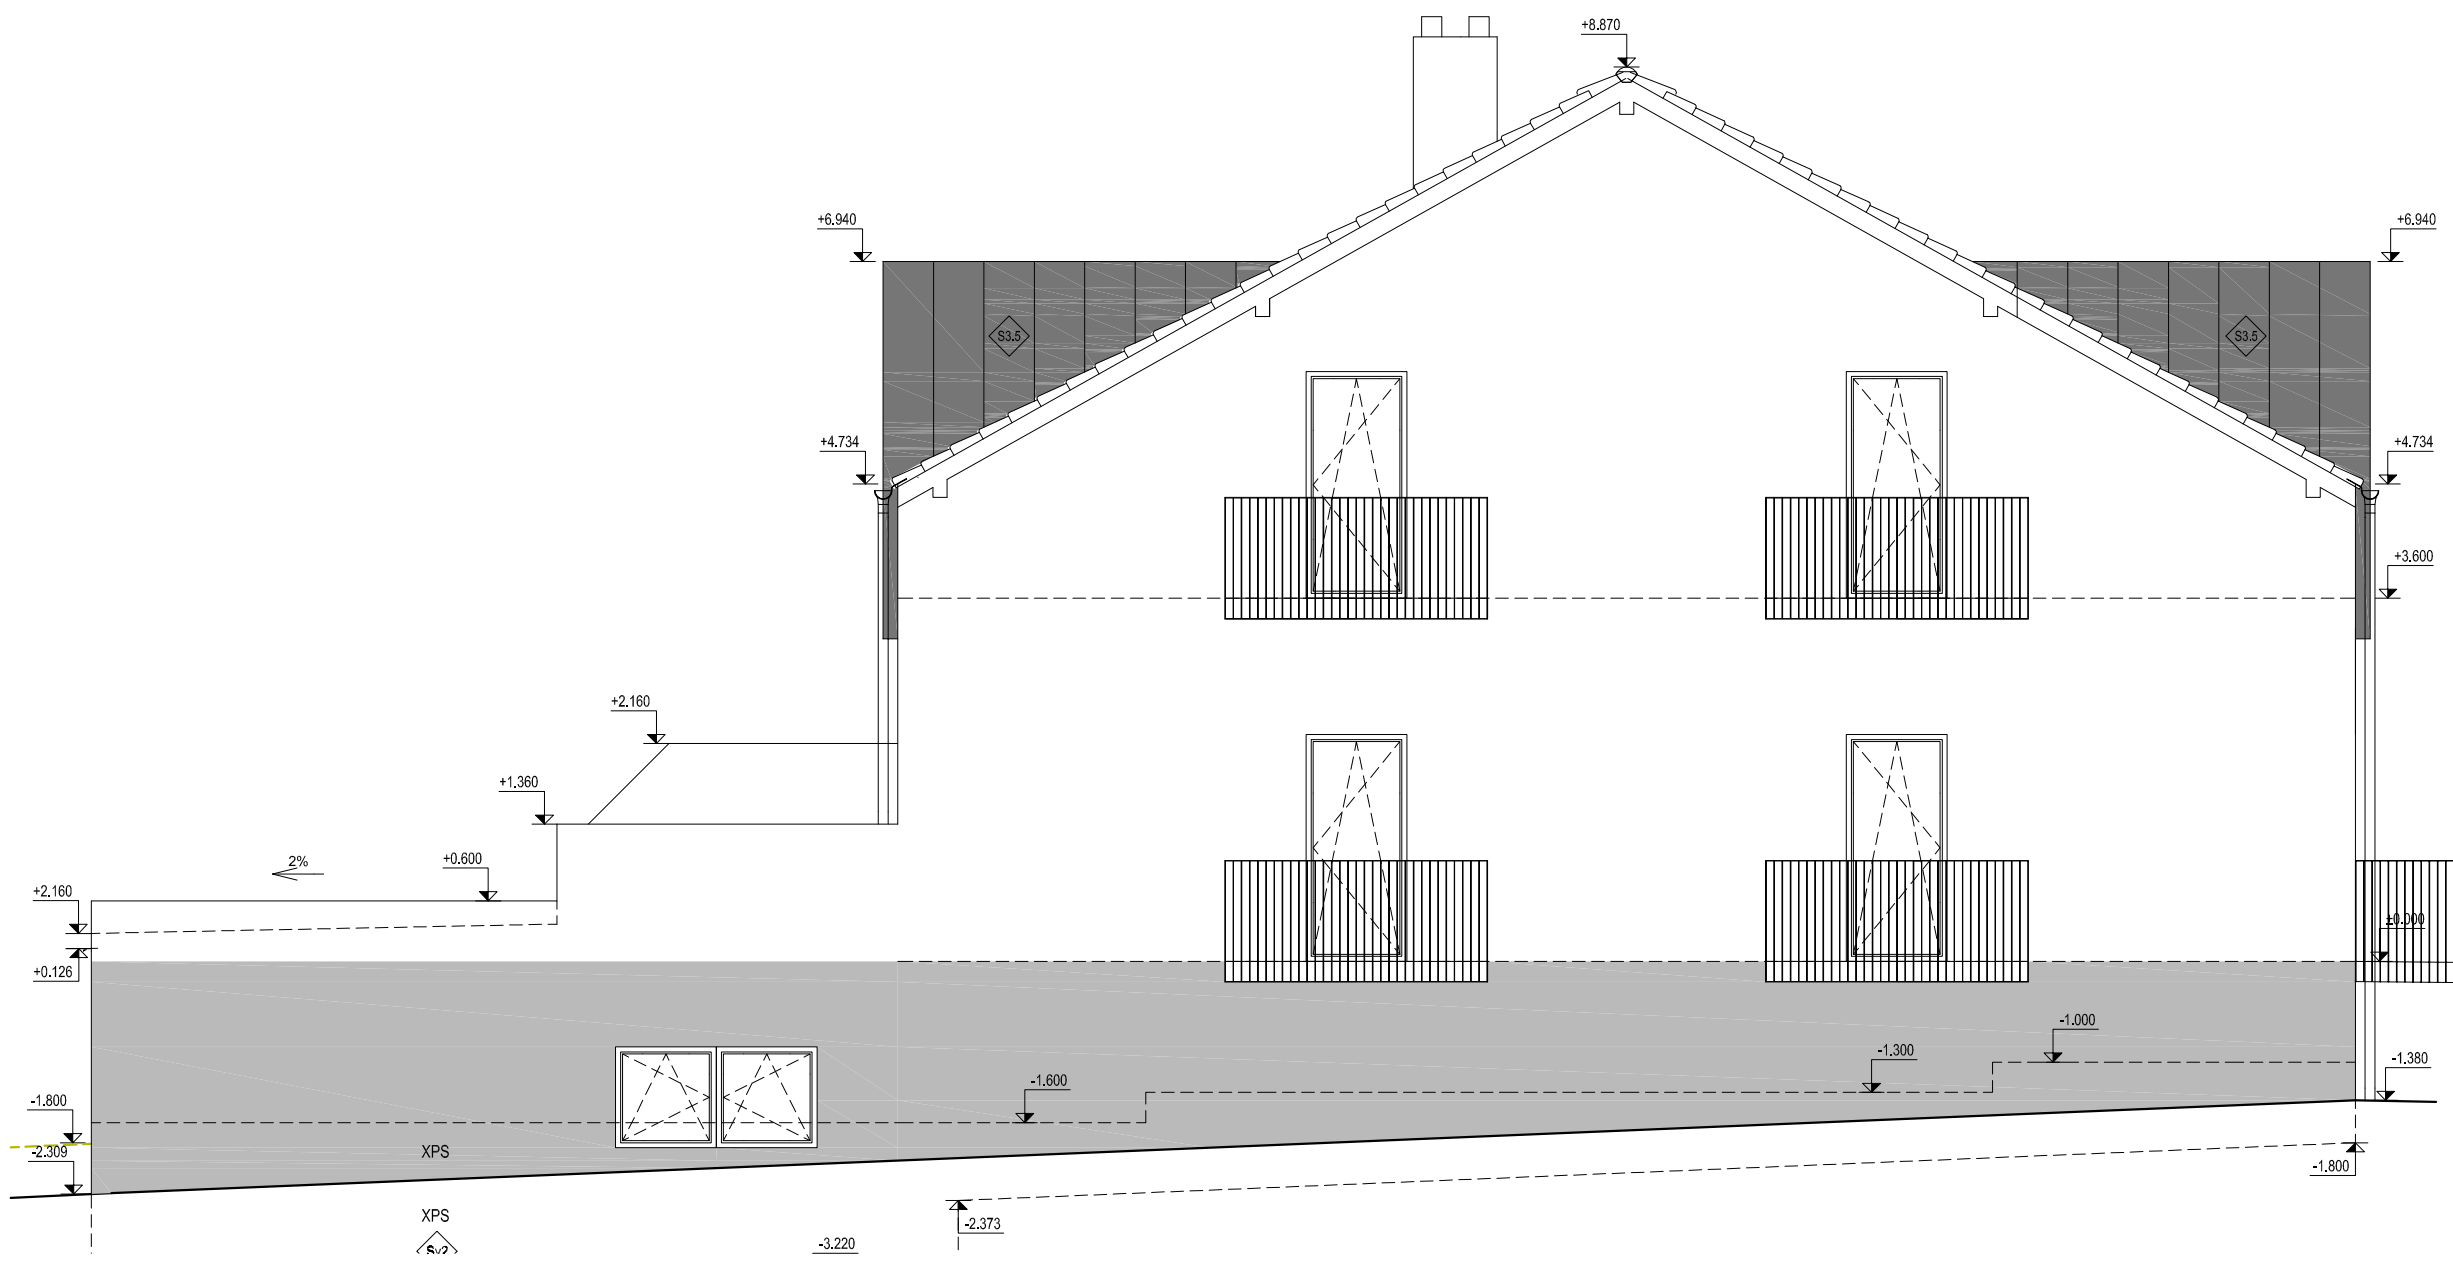


SEVEROVÝCHODNÍ



JIHOVÝCHODNÍ

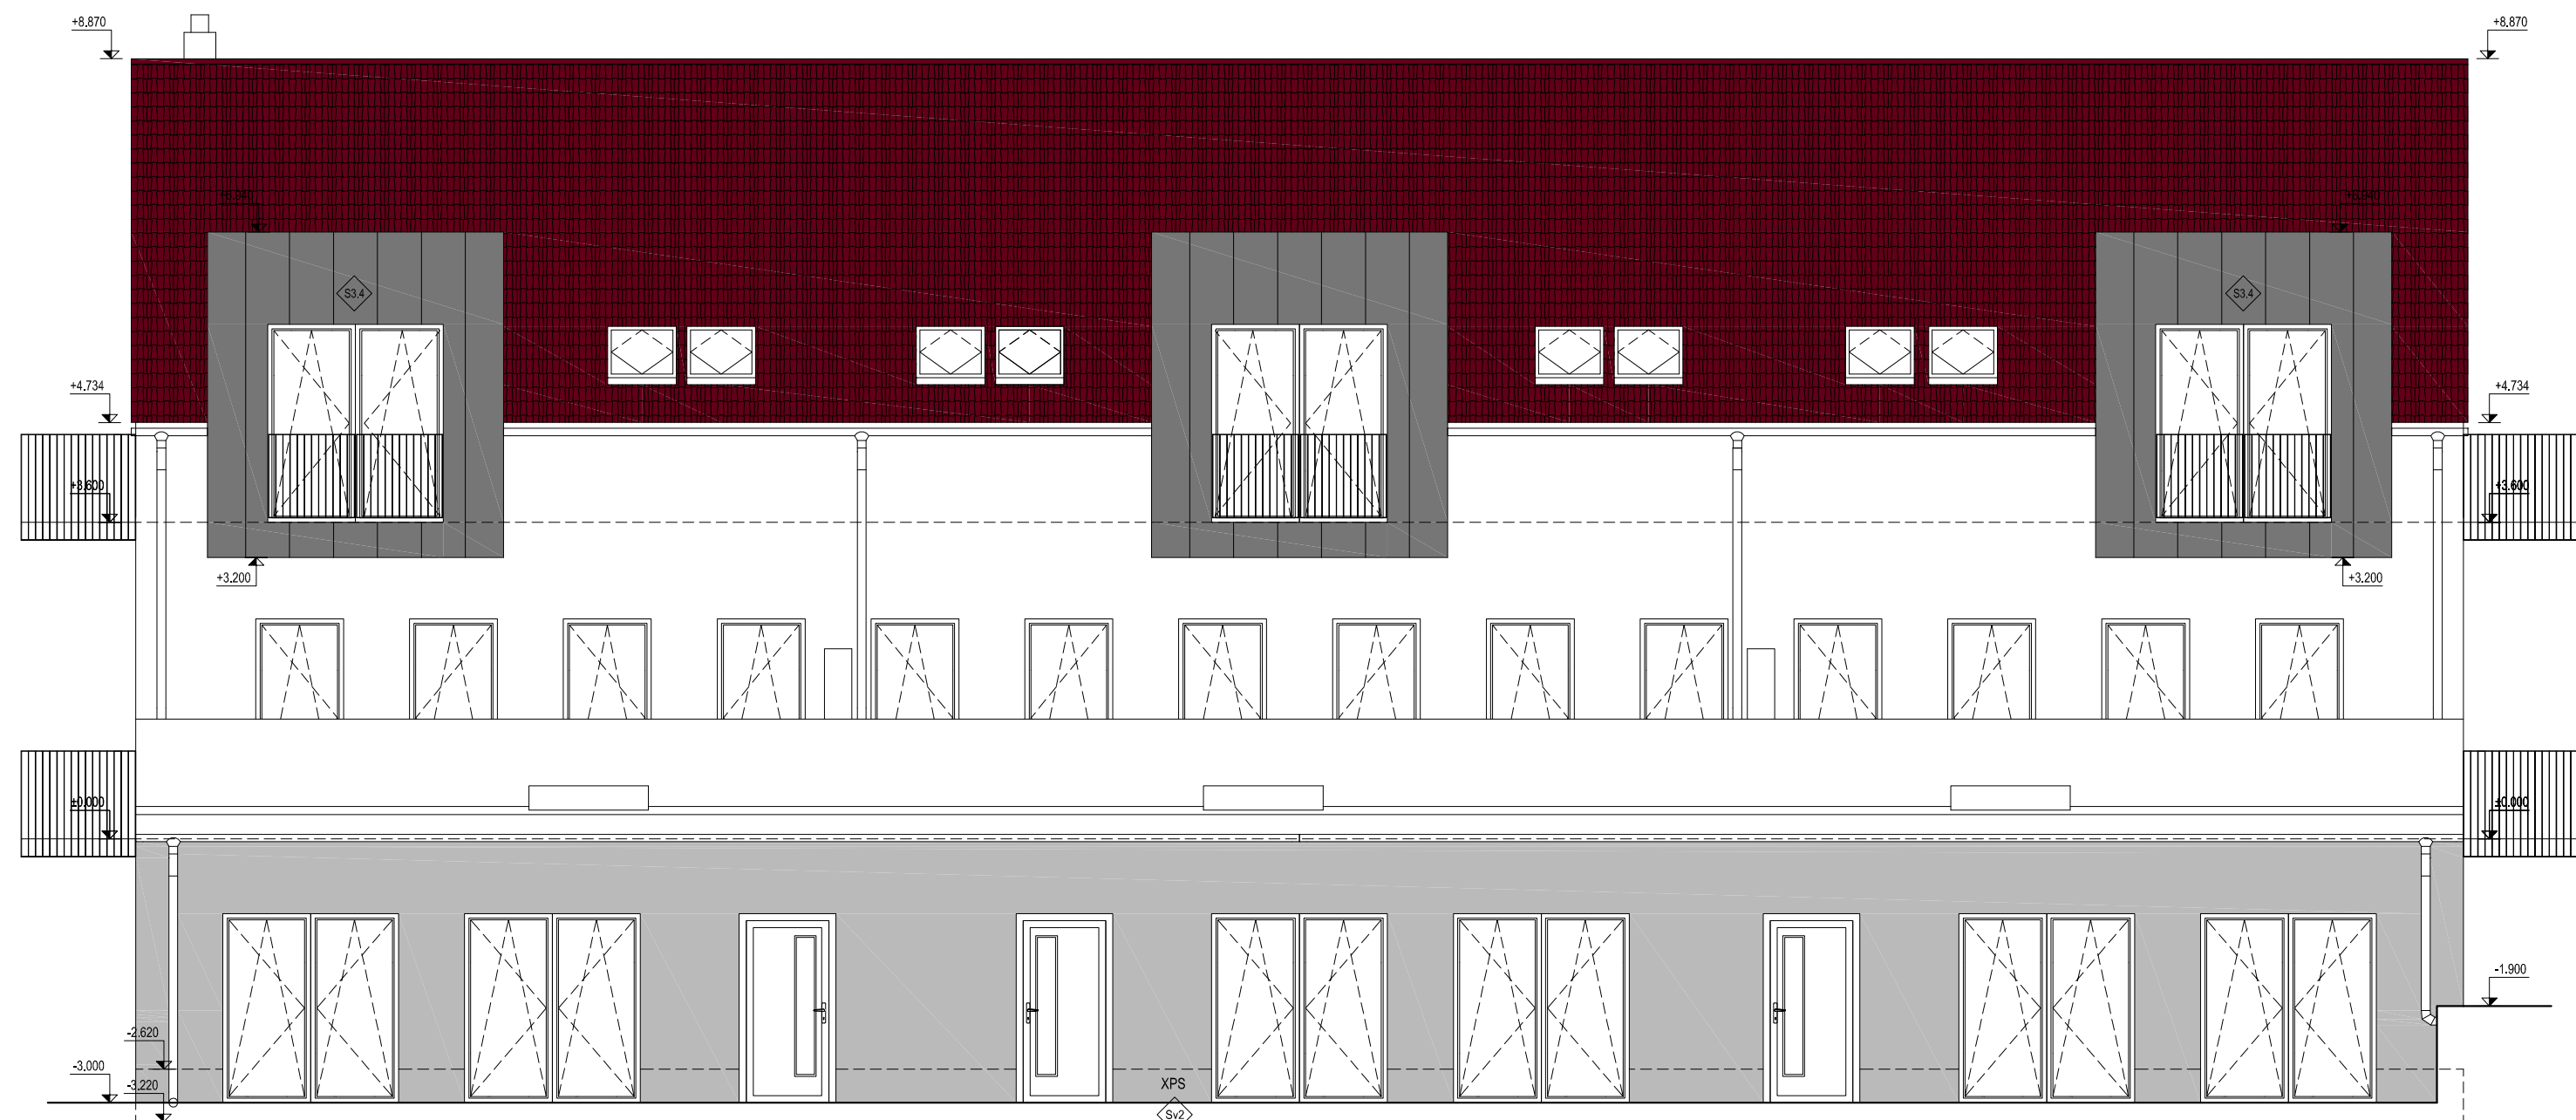

JIHOZÁPADNÍ

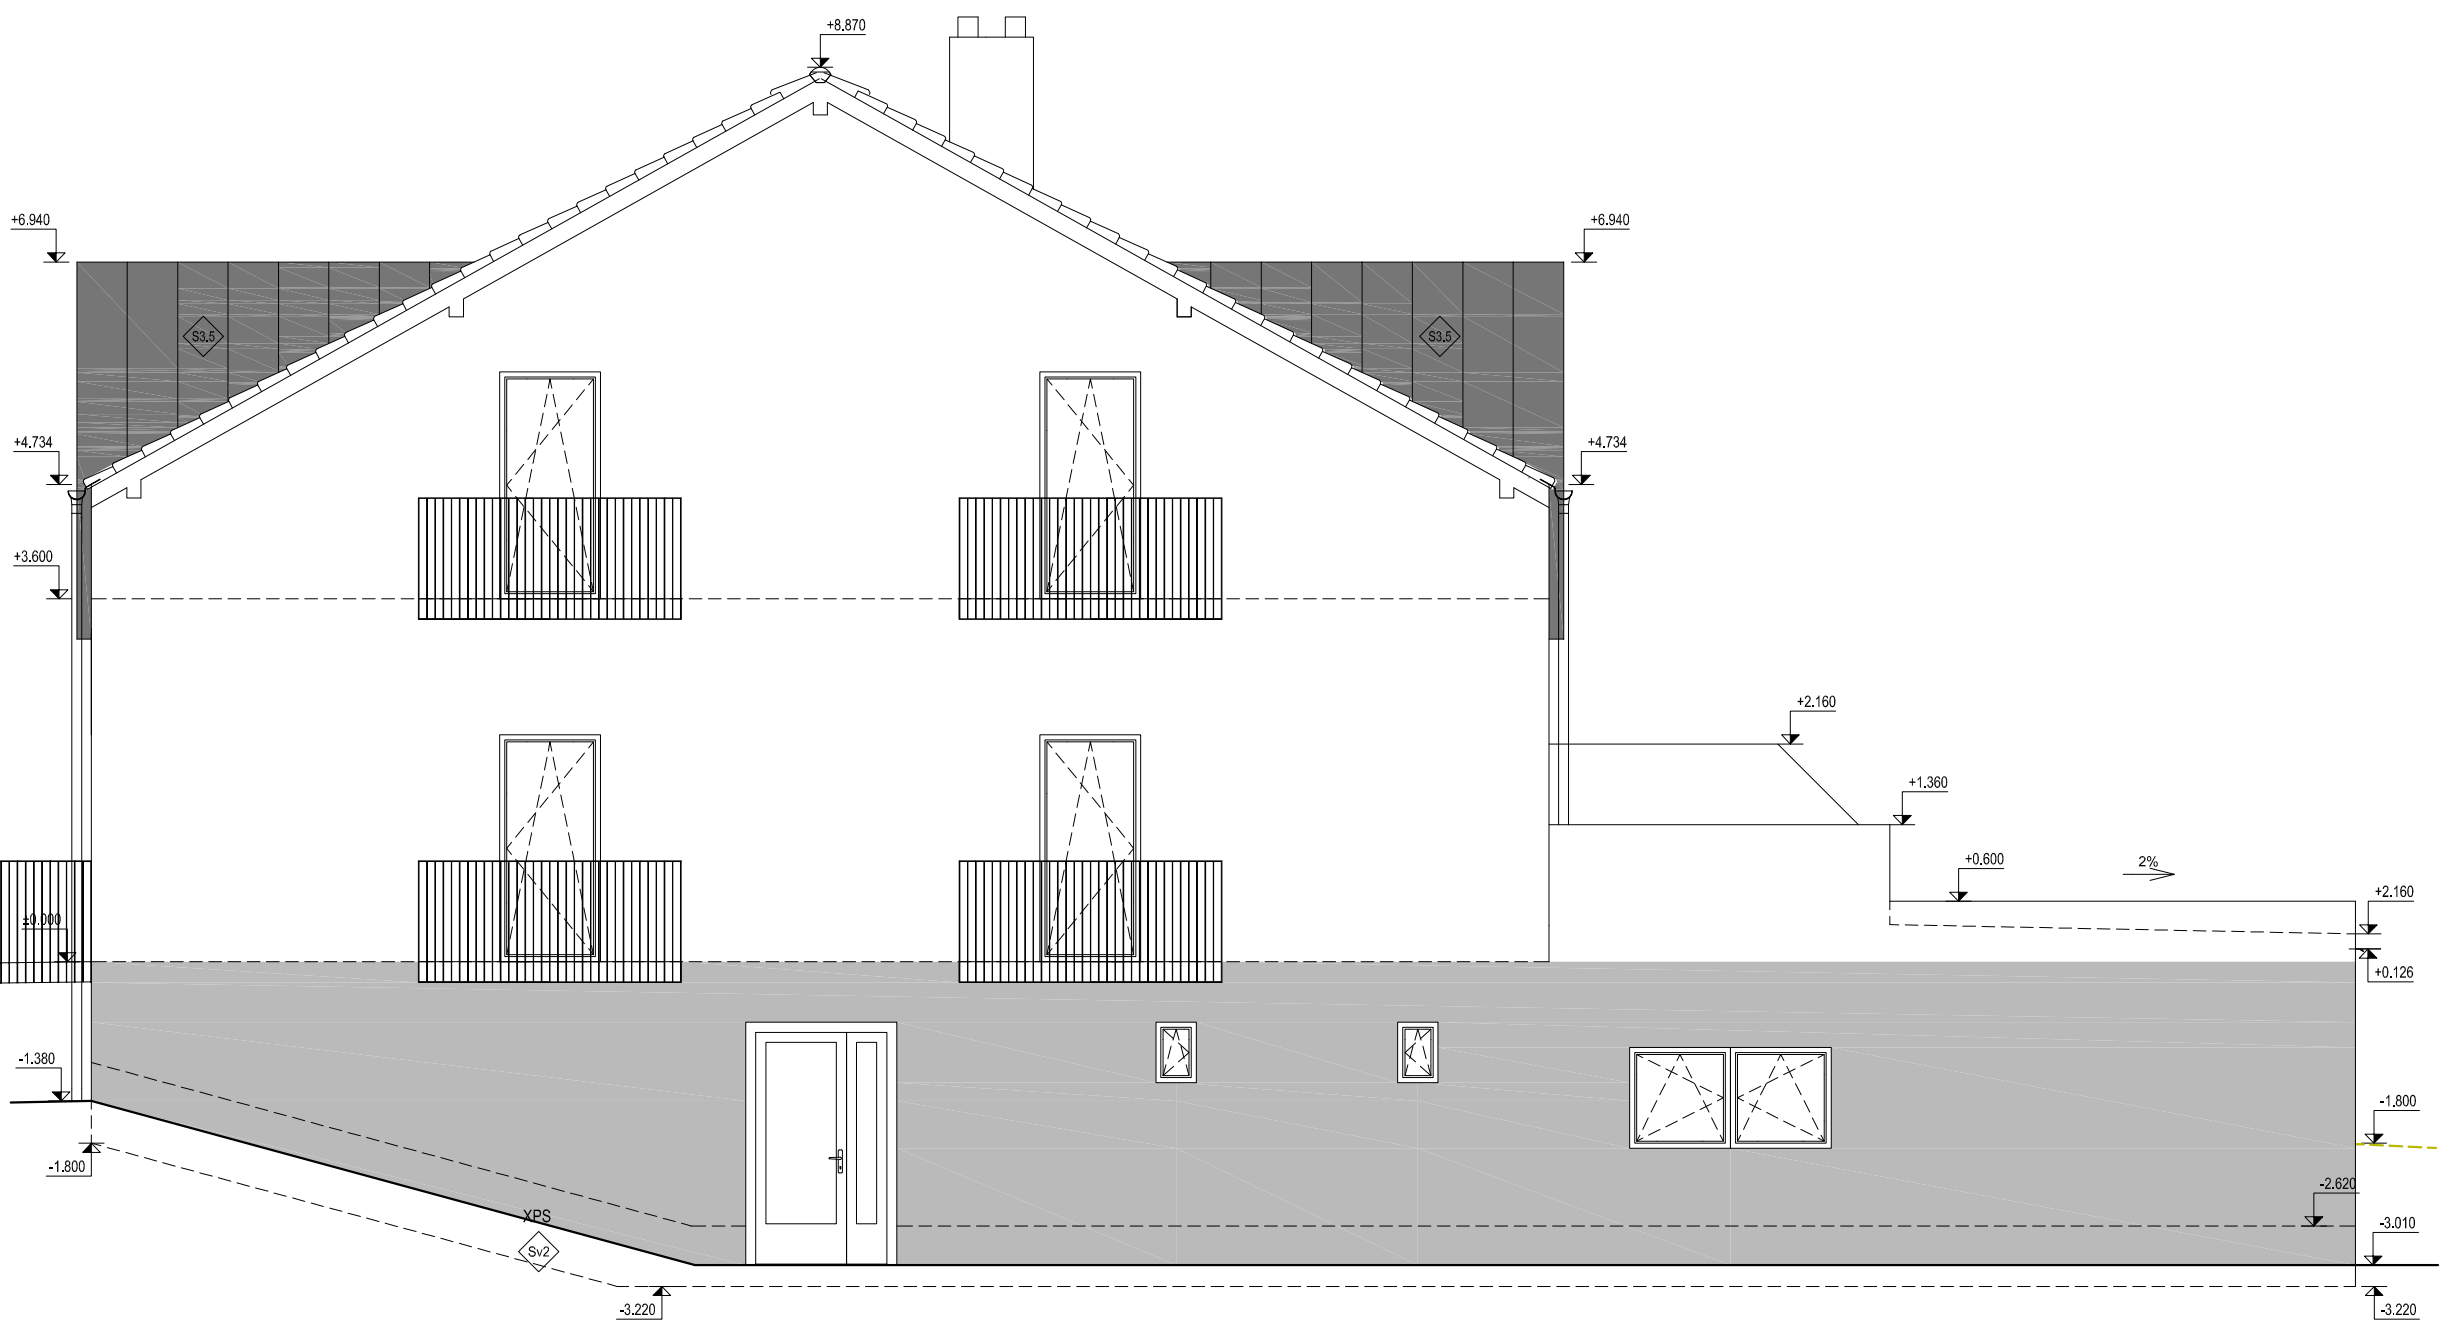

LEGENDA BAREV

- FASÁDNÍ SILIKONOVÁ OMÍTKA 1.5 MM. BARVA BÍLÁ, ROZTÍRANÁ STRUKTURA, SAMOČISTIČÍ EFEKT NAPŘ. WEBER EXTRACLEAN
- FASÁDNÍ SILIKONOVÁ OMÍTKA 1.5 mm. BARVA SVĚTLÉ ŠEDÁ, ROZTÍRANÁ STRUKTURA, SAMOČISTIČÍ EFEKT WEBER EXTRACLEAN
- KERAMICKÁ STŘEŠNÍ TAŠKA BRNĚNKA - TMAVĚ ČERVENÁ
- VÝPLNĚ OTVORŮ BARVA ŠEDÁ
- STŘEŠNÍ ŽLABY, OKAPY, ZÁBRADLÍ BARVA ČERNÁ - MAT

±0,000 = 225,390 m.n.m.	
STAVEBNÍ ÚPRAVY, PŘÍSTAVBA OBJEKTU NOVOSTAVBA PŘÍSTŘEŠKU	
ČÁST	MÍSTO Chvalovice
D. VÝKRESOVÁ DOKUMENTACE	OBJEDNATEL Obec Chvalovice
DÍL	KRESLIL Ing. Roman Zvěřina
Architektonicko-stavební	STUPĚN DPS
OBJEKT	MĚŘÍTKO 1:75
	Č.ZAK. 20_01
SO01.1 HLAVNÍ OBJEKT - STAVEBNÍ ČÁST	VYDÁNO 9.8.2022
NÁZEV VÝKRESU	REVIZE -
POHLEDY - NÁVRHOVÝ STAV	Č. PARÉ 1 Č. V. D.1.1.20