





SITUÁCIA ŠIRŠÍCH VZŤAHOV

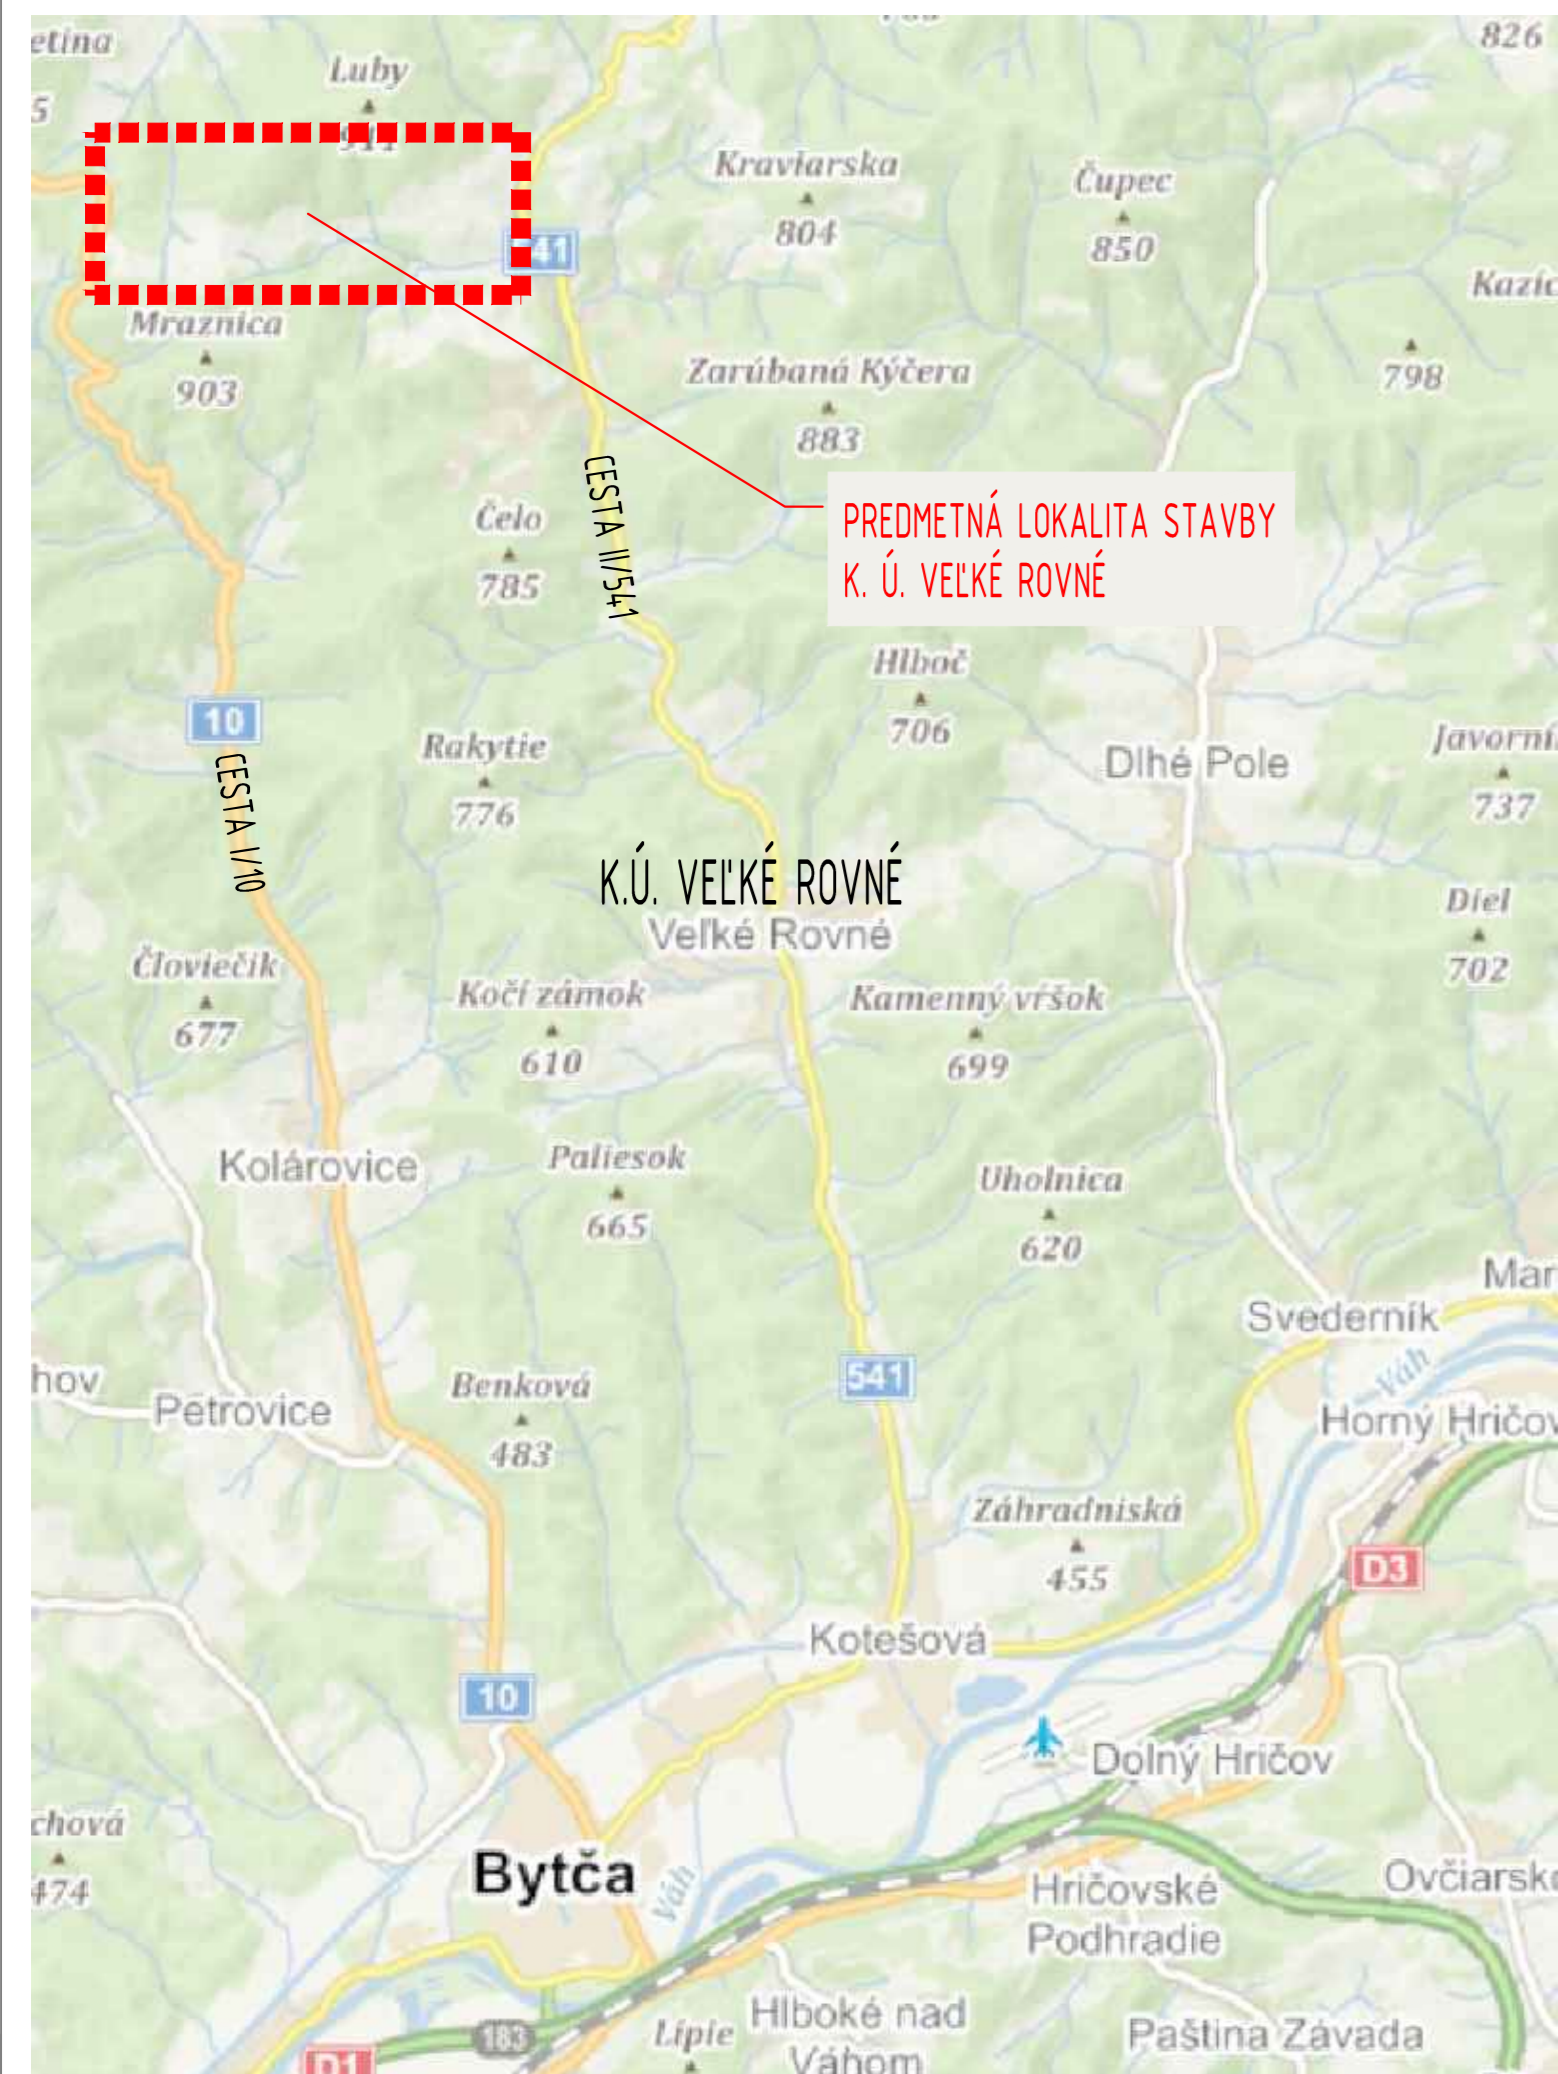

PREHĽADNÁ SITUÁCIA

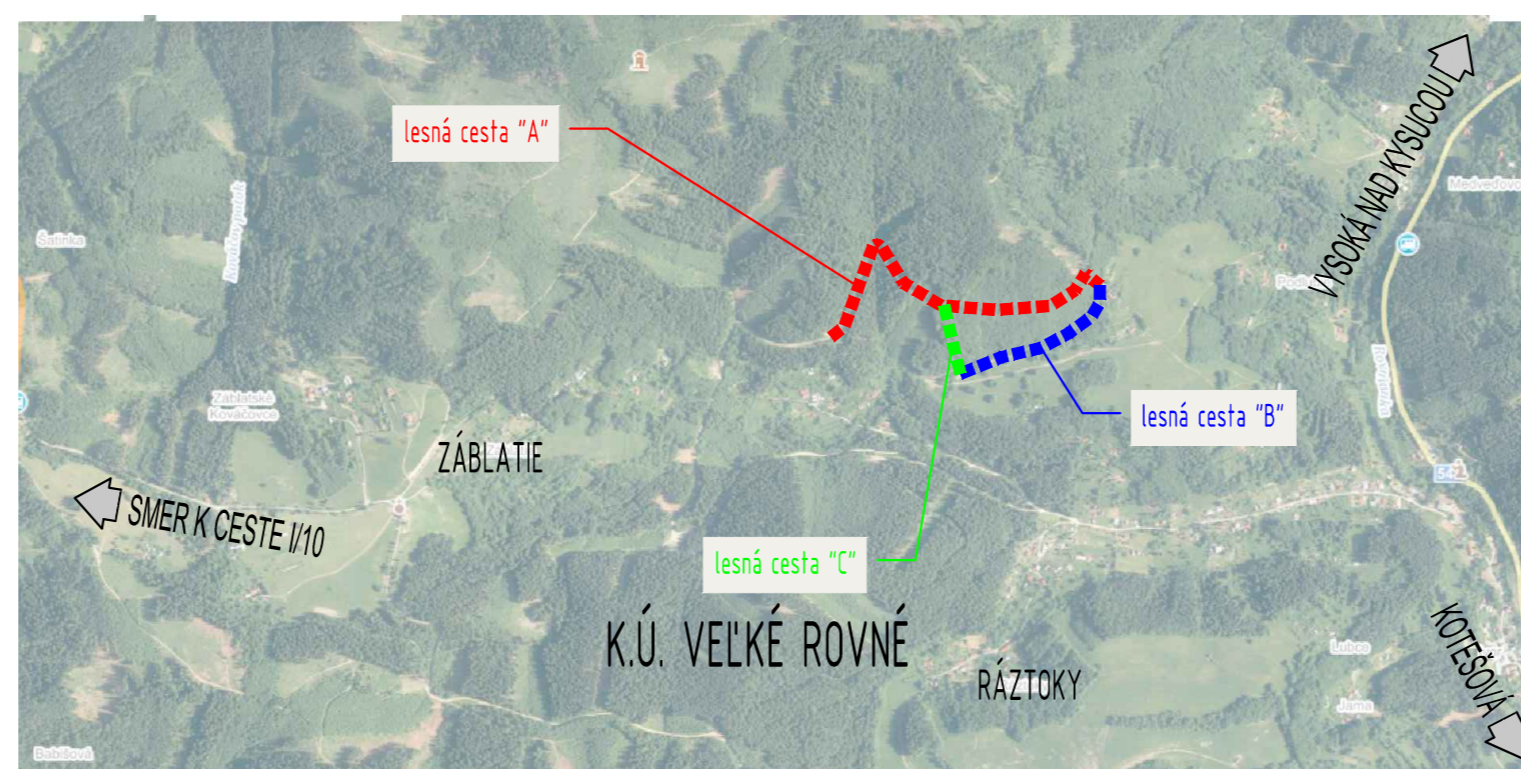

MIESTO STAVBY

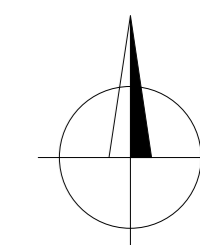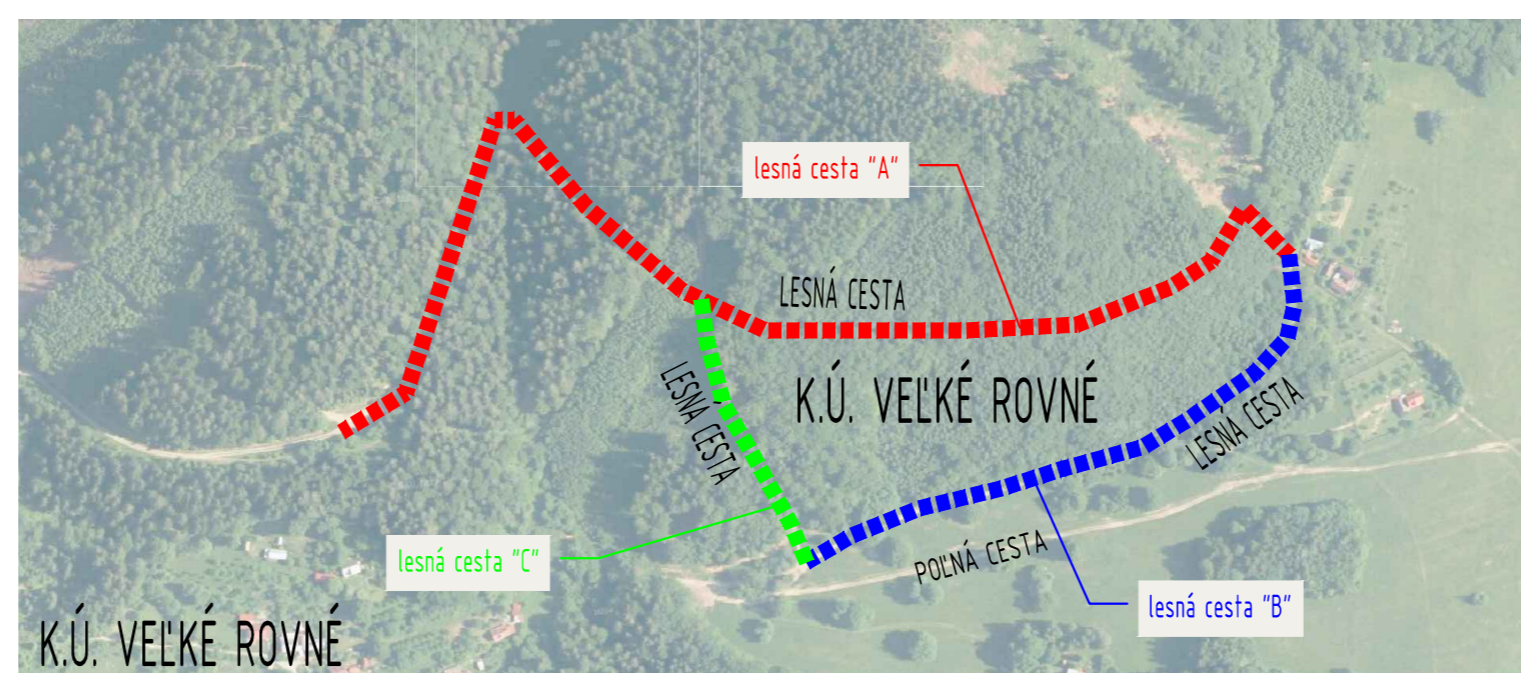

MANAŽÉR PROJEKTU:	ING. PETER VONŠ		
NAVRHOVAL, VYPRACOVAL:	ING. PETER VONŠ		
ZODPOVEDNÝ PROJEKTANT:	ING. PETER VONŠ		
KONTROLOVAL:	ING. PETER VONŠ		
KRAJ: ŽILINSKÝ	OKRES: BYTČA	KAT. ÚZEMIE: VEĽKÉ ROVNÉ	
INVESTOR: Prvá agrárna majiteľov, s.r.o., Obecný dom 1621, 013 62 Veľké Rovné			
NÁZOV STAVBY:	LESNÉ ČESTY A VODOZÁDRŽNÉ OPATRENIA PRE UCLENENÉ ČASTI V K.Ú. VEĽKÉ ROVNÉ ČASŤ RÁZTOKY		ČÍSLO ZÁKAZKY: V23-10
			DÁTUM: 02/2023
			STUPEŇ: DSP
			MIERKA: -
			FORMÁT: 3x4
STAVEBNÝ OBJEKT:	lesné cesty, vodozadržné zariadenia		
NÁZOV VÝKRESU:	PREHĽADNÁ SITUÁCIA, ŠIRŠIE VZŤAHY		ČÍSLO PRÍLOHY: 02
			SÚPRAVA:

PPAN
PPAN group s.r.o.
Antona Bernoláka 2181/52, 010 01 Žilina
+421 904 274 782
vons.peter@gmail.com