

Schema skrinkovej zostavy

Rez 1-1'

Rez 2-2'



Pohľad bočný

*Nakoľko Univerzita Komenského v Bratislave uznáva dohody Európskej únie a Ministerstva životného prostredia SR, ktoré sa na základe Európskej „Zelenej dohody“ zaviazalo dodržiavať zásady najvyšších ekologických štandardov. Je preto potrebné, aby sa pri vytváraní riešení návrhu interiérov a priaznivých pracovných podmienok svojich zamestnancov orientovala na materiály a suroviny, ktoré sa vyrábajú za ekologických a spoločensky prijateľných podmienok. Výrobky musia spĺňať normu certifikovaní podľa ISO 14001 a požiadavky certifikácie LEED a GREEN BUILDING.

Drevo, kov, plast a textil sú suroviny, ktoré sú najviac používané v interiéroch. Je preto potrebné, aby boli v súlade s prísnyimi požiadavkami na udržateľnosť.

Popis prvku_SKRINKOVÁ ZOSTAVA				
Popis	Technické informácie / materiál	Rozmer	Farba	Poznámka
časť A (spodné uzatvorené skrinky)	Korpus: laminovaná drevotriesková doska, hrúbky min.16 mm polica výškovo nastaviteľná hr. 16 mm Predná plocha: laminovaná drevotriesková doska, hrúbky min.18 mm Úchytka: kovová plastový kĺžak na ochranu podlahy	šírka 800 mm výška 700 mm	korpus Breza Mainau H1733ST9 Predná plocha Breza Mainau H1733ST9	*Všetky časti pevne spojiť spolu. Zároveň je nutné ukotvenie celej zostavy o stenu.
časť B (zásuvka)	Korpus: laminovaná drevotriesková doska, hrúbky min.16 mm Vnútro zásuvky Antaro sedé BM (iné podobné výsuvné kovanie príslušnej hĺbky)	šírka 800 mm výška 140 mm	Predná plocha Breza Mainau H1733ST9	
časť C (police)	Otvorená policová časť - laminovaná drevotriesková doska hr. min. 22 mm	šírka 800 mm výška 1410 mm	korpus Breza Mainau H1733ST9	
časť D (policový nadstavec)	Otvorená policová časť - laminovaná drevotriesková doska hr. min. 22 mm	šírka 800 mm výška 500 mm	korpus Breza Mainau H1733ST9	
časť E (spodné uzatvorené skrinky)	Korpus: laminovaná drevotriesková doska, hrúbky min.16 mm polica výškovo nastaviteľná hr. 16 mm Predná plocha: laminovaná drevotriesková doska, hrúbky min.18 mm Úchytka: kovová plastový kĺžak na ochranu podlahy	šírka 900 mm výška 700 mm	korpus Breza Mainau H1733ST9 Predná plocha Breza Mainau H1733ST9	
časť F (vitrina)	Korpus: laminovaná drevotriesková doska, hrúbky min.16 mm polica výškovo nastaviteľná hr. 16 mm Predná plocha: laminovaná drevotriesková doska, hrúbky min.18 mm Úchytka: kovová plastový kĺžak na ochranu podlahy	šírka 900 mm výška 1550 mm	korpus Breza Mainau H1733ST9 Predná plocha ALU rám - sklo číre	
časť G (horné uzatvorené skrinky)	Korpus: laminovaná drevotriesková doska, hrúbky min.16 mm polica výškovo nastaviteľná hr. 16 mm Predná plocha: laminovaná drevotriesková doska, hrúbky min.18 mm, Chrbát HDF, kovanie BLUM Úchytka: kovová, kovanie BLUM plastový kĺžak na ochranu podlahy	šírka 900 mm výška 500 mm	korpus Breza Mainau H1733ST9 Predná plocha ALU rám - sklo číre	
časť H (police)	Otvorená policová časť - laminovaná drevotriesková doska hr. min. 22 mm	šírka 800 mm výška 1550 mm	korpus Breza Mainau H1733ST9	

ZOD. PROJEKTANT:	Ing. arch. Jaroslav Tkáč	 <small>JT Architect s.r.o. Tomanova 70, 831 07 Bratislava IČO: 45 601 356, DIČ: 2023058235</small>
SPRACOVATEĽ:	JT Architect, s.r.o. Tomanova 70, 831 07 Bratislava	
INVESTOR:	Lekárska fakulta UK Špitálska 12 813 72 Bratislava	Ing. arch. Jaroslav Tkáč autorizovaný architekt * 2000AA*
AKCIA:	Lekárska fakulta UK Návrh policovej zostavy pre zasadačku lekárskej fakulty	Č. ZAK.: 2022-06 UK
	Sasinkova ul. , 813 72 Bratislava	DÁTUM: 09 2022
VÝKRES:	POLOŽKA - skrinková zostava	FORMÁT: 4 A4
		Č. VÝKRESU: P-01
		1 : 15

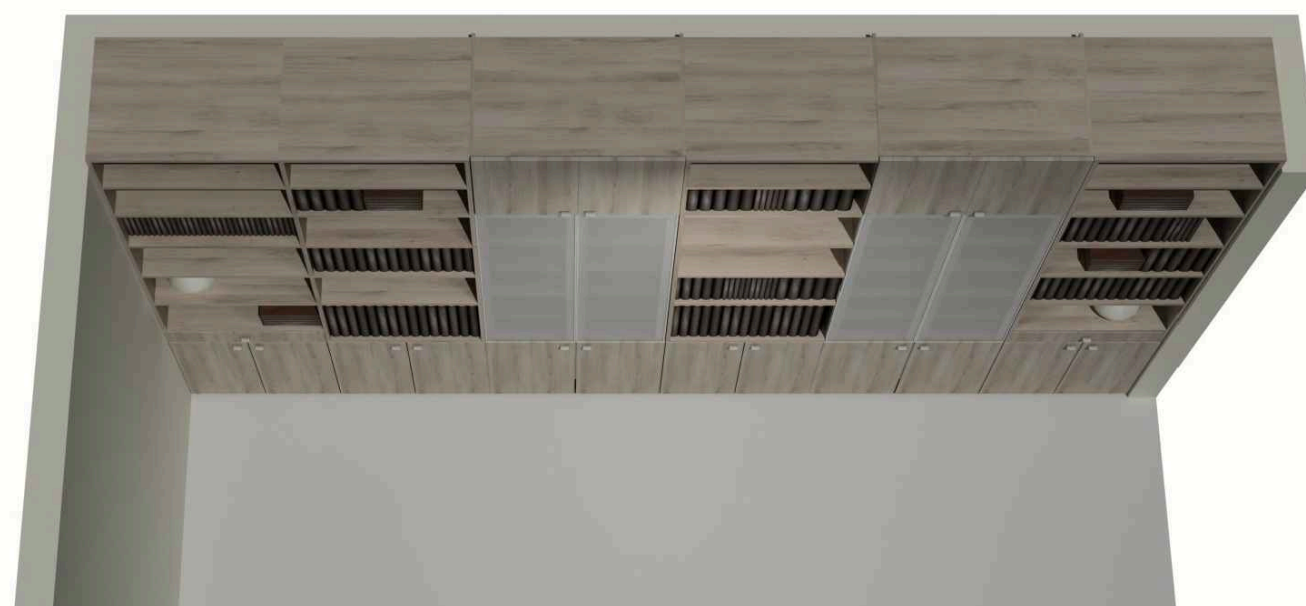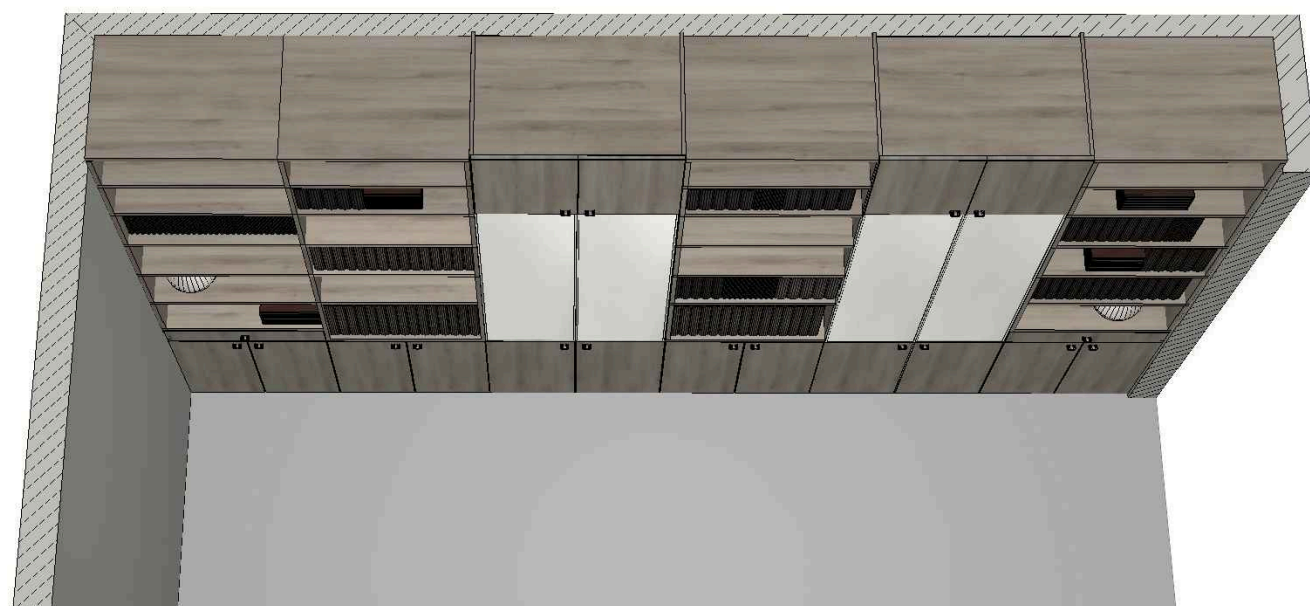

Skrinková zostava obrázky

1 : 15

ZOD. PROJEKTANT:	Ing. arch. Jaroslav Tkáč	 JTarchitect JT Architect s.r.o. Tomanova 70, 831 07 Bratislava IČO: 45 601 356, DIČ: 2023058235 Ing. arch. Jaroslav Tkáč autorizovaný architekt * 2000AA*
SPRACOVATEĽ:	JT Architect, s.r.o. Tomanova 70, 831 07 Bratislava	
INVESTOR:	Lekárska fakulta UK Špitálska 12 813 72 Bratislava	
AKCIA:	Lekárska fakulta UK Návrh policovej zostavy pre zasadačku lekárskej fakulty Sasinkova ul. , 813 72 Bratislava	
VÝKRES:	POLOŽKA - skrinková zostava	Č. ZAK.: 2022-06 UK DÁTUM: 09 2022 FORMÁT: 2 A4 MIERKA: 1 : 15 Č. VÝKRESU: P-03