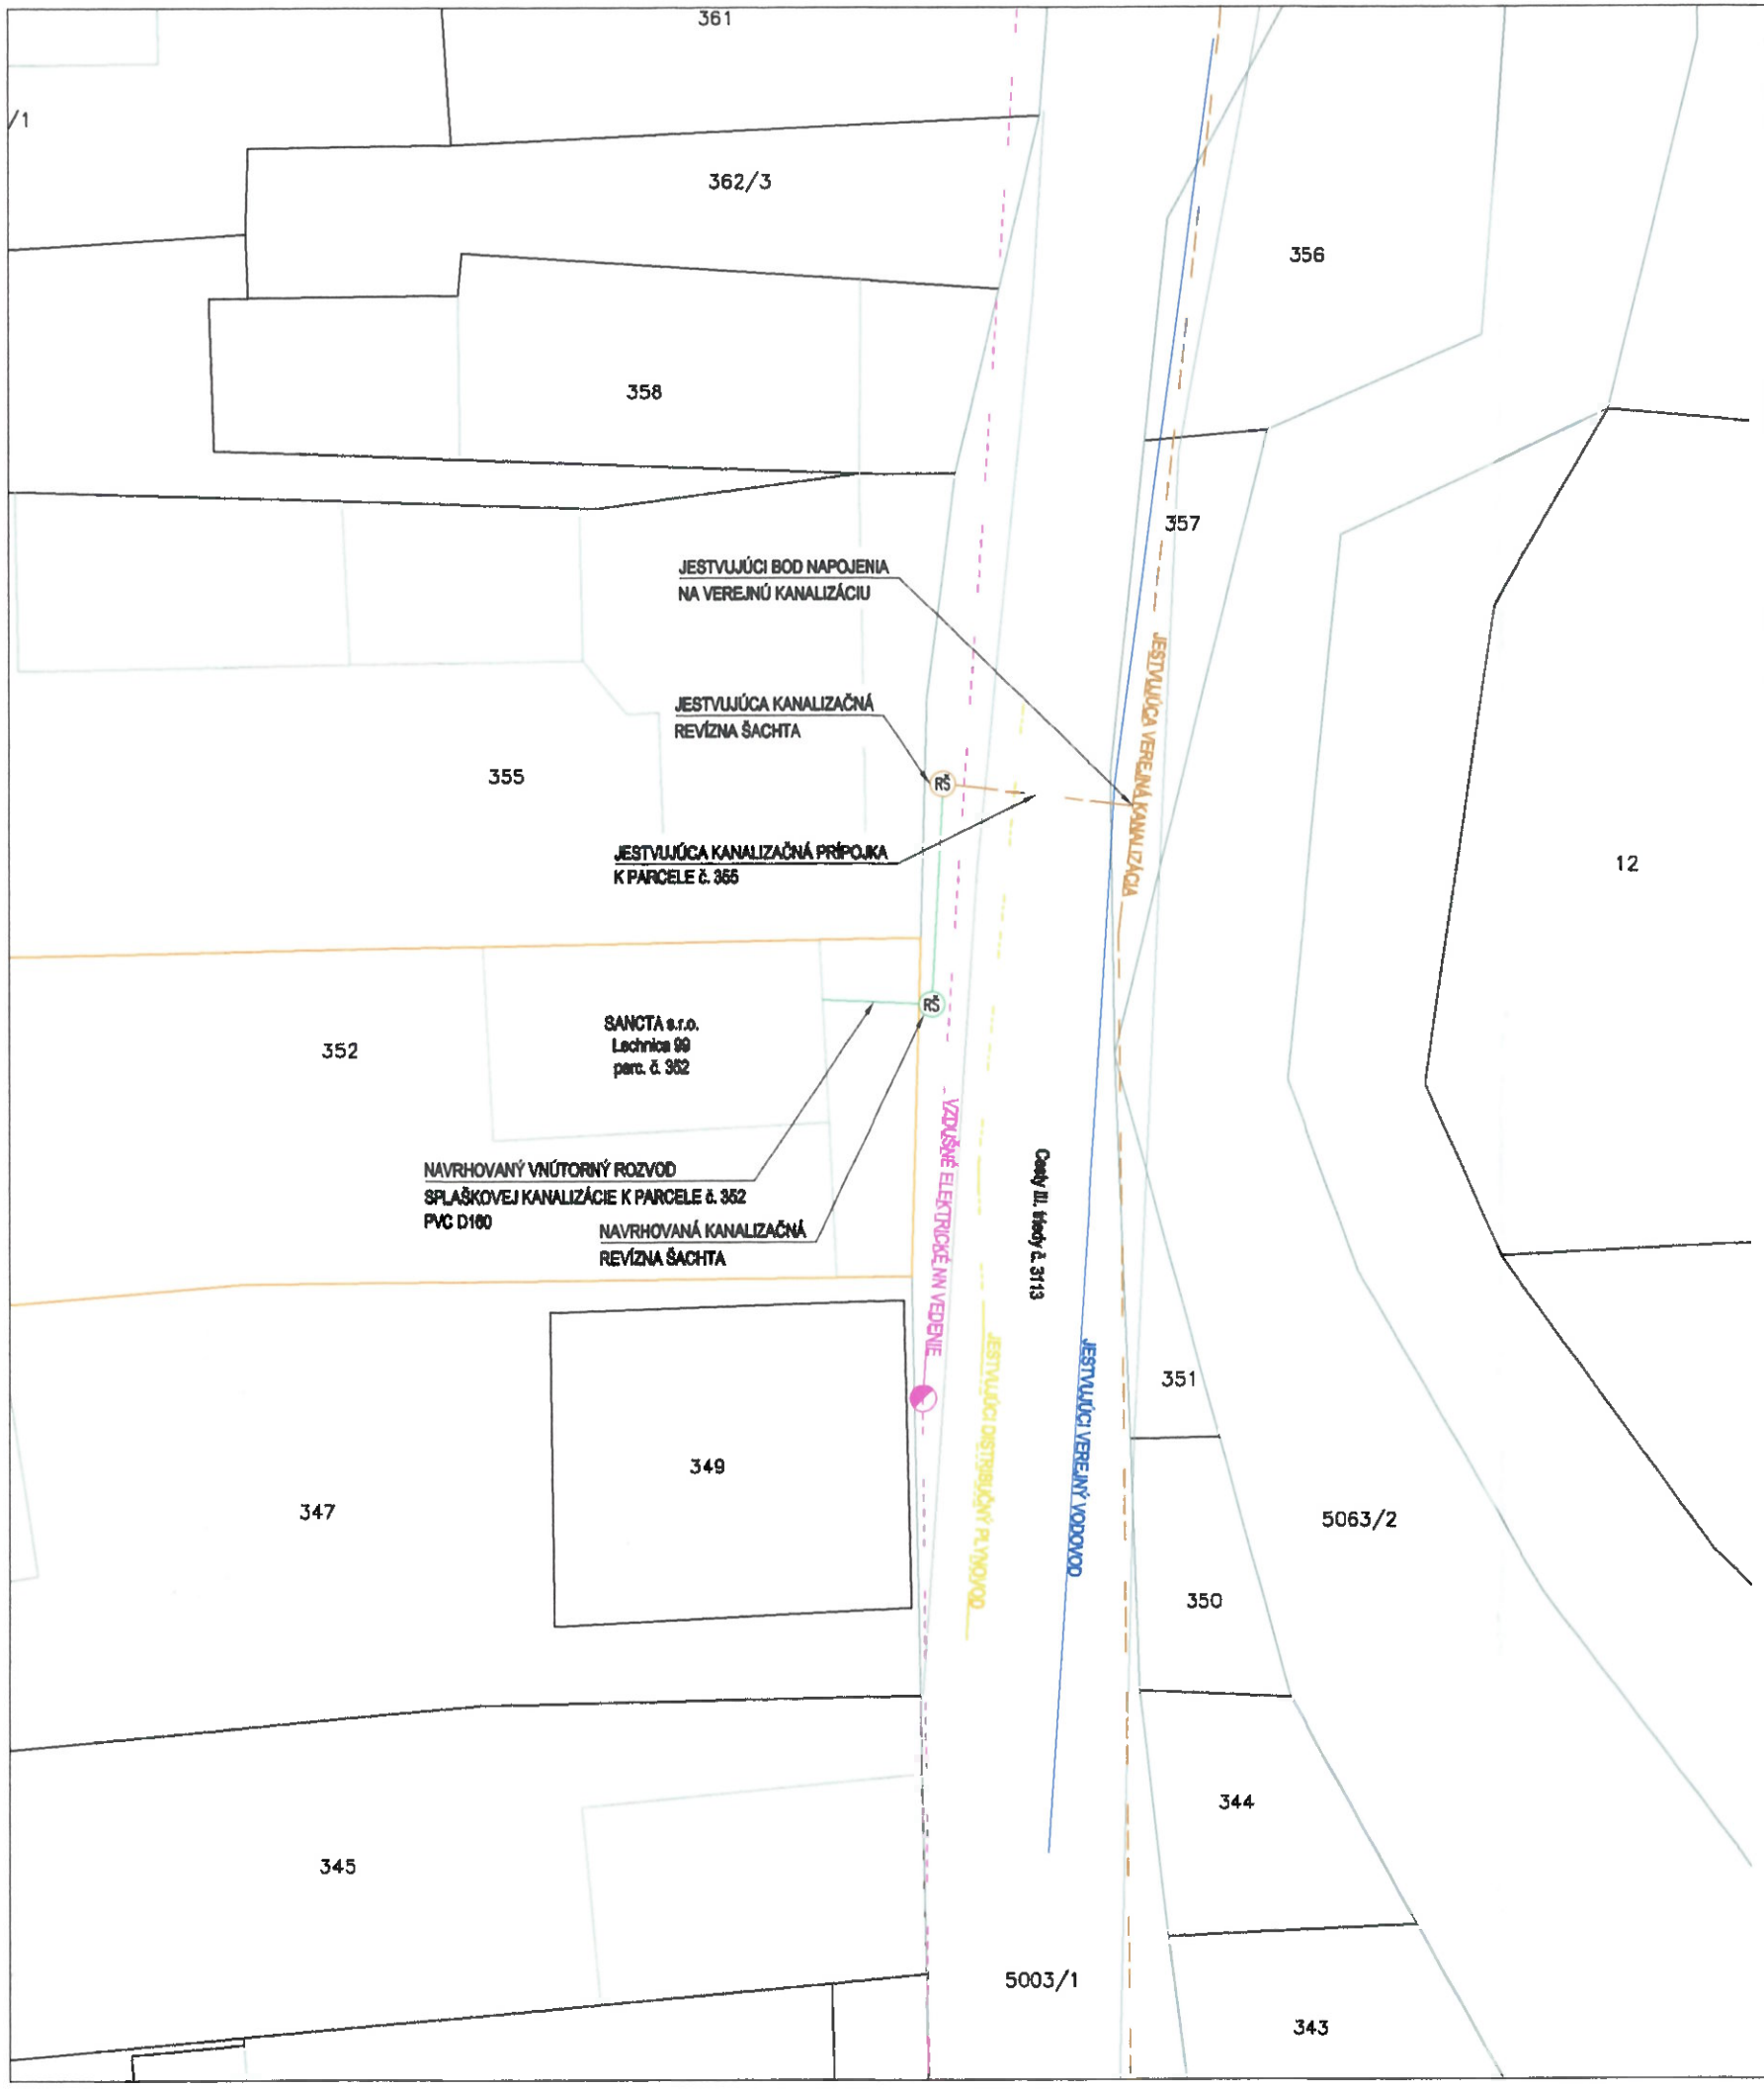

MINIMÁLNE ODSTUPOVÉ VZDIALENOSTI PARALELNÝCH INŽINIERSKYCH SIETÍ - STN 73 6005

DRUH VEDENÍ		SILOVÉ KÁBLE DO 1 kV	SILOVÉ KÁBLE DO 10 kV	SILOVÉ KÁBLE DO 35 kV	SILOVÉ KÁBLE DO 110 kV	TELEKOMUNIKAČNÉ KÁBLE (CHRÁNENÉ)	PLYNOVODY do 0,005 Mpa	PLYNOVODY do 0,03 Mpa	VODOVOD	TEPLOVOD	KÁBLOVOD	STOKA	POTRUBNÁ POŠTA	KOLEKTOR	KLASICKÝ KANALIZAČNÝ ZBERAČ
PLYNOVOD	do 0,005 Mpa	40 cm	40 cm	40 cm	40 cm	40 cm	40 cm	40 cm	50 cm	50 cm	40 cm	40 cm	100 cm	40 cm	120 cm
PLYNOVOD	do 0,03 Mpa	60 cm	60 cm	60 cm	60 cm	40 cm	40 cm	40 cm	50 cm	50 cm	60 cm	100 cm	100 cm	100 cm	120 cm
VODOVOD		40 cm	40 cm	40 cm	40 cm	40 cm	50 cm	50 cm	80 cm	100 cm	60 cm	60 cm	50 cm	60 cm	120 cm
STOKY		50 cm	50 cm	50 cm	100 cm	50 cm	100 cm	100 cm	80 cm	30 cm	30 cm	-	30 cm	30 cm	120 cm

MINIMÁLNE ODSTUPOVÉ VZDIALENOSTI KRIŽUJÚCICH INŽINIERSKYCH SIETÍ - STN 73 6005

DRUH VEDENÍ		SILOVÉ KÁBLE DO 1 kV	SILOVÉ KÁBLE DO 10 kV	SILOVÉ KÁBLE DO 35 kV	SILOVÉ KÁBLE DO 110 kV	TELEKOMUNIKAČNÉ KÁBLE (CHRÁNENÉ)	PLYNOVODY do 0,005 Mpa	PLYNOVODY do 0,03 Mpa	VODOVOD	TEPLOVOD	KÁBLOVOD	STOKA	POTRUBNÁ POŠTA	KOLEKTOR	KLASICKÝ KANALIZAČNÝ ZBERAČ
PLYNOVOD	do 0,005 Mpa	10 cm	10 cm	10 cm	30 cm	10 cm	10 cm	10 cm	15 cm	10 cm	10 cm	50 cm	10 cm	10 cm	100 cm
PLYNOVOD	do 0,03 Mpa	10 cm	20 cm	20 cm	70 cm	10 cm	10 cm	10 cm	15 cm	10 cm	10 cm	50 cm	10 cm	10 cm	100 cm
VODOVOD (NECHRÁNENÝ)		40 cm	40 cm	40 cm	40 cm	20 cm	15 cm	15 cm	-	20 cm	20 cm	20 cm	20 cm	20 cm	150 cm
VODOVOD V KANÁLI, ALEBO V BETÓNOVEJ CHRÁNIČKE		20 cm	20 cm	20 cm	40 cm	20 cm	20 cm	20 cm	-	20 cm	20 cm	20 cm	20 cm	20 cm	150 cm
STOKY		30 cm	30 cm	50 cm	50 cm	20 cm	50 cm	50 cm	10 cm	10 cm	10 cm	-	30 cm	10 cm	-

LEGENDA:

- HRANICA POZEMNIKU INVESTORA
- HRANICA PARCIEL
- JESTVUJÚCA VEREJNÁ KANALIZÁCIA
- JESTVUJÚCA KANALIZAČNÁ PRÍPOJKA
- RŠ JESTVUJÚCA REVÍZNA ŠACHTA KANALIZÁCIE
- RŠ NAVRHOVANÁ REVÍZNA ŠACHTA KANALIZÁCIE
- NAVRHOVANÝ VNÚTORNÝ ROZVOD SPLAŠKOVEJ KANALIZÁCIE PVC D160
- JESTVUJÚCI DISTRIBUČNÝ PLYNOVOD
- JESTVUJÚCI VEREJNÝ VODOVOD
- VZDUŠNÉ ELEKTRICKÉ NN VEDENIE
- PRÍPOJNÝ BOD ELEKTRICKÉHO NN VEDENIA

POZNÁMKA:

- PRED ZAČATÍM VÝKOPOVÝCH PRÁC JE STAVEBNÍK POVINNÝ ZABEZPEČIŤ VYTÝČENIE INŽINIERSKYCH SIETÍ SPRÁVCAMI!!!
- INŽINIERSKYE SIETE SÚ ZAKRESLENÉ ORIENTAČNE. PRED REALIZÁCIOU JE POTREBNÉ OVERIŤ U SPRÁVCOV ICH POLOHU, VEĽKOSŤ DIMENZIÍ A MATERIÁL.
- Tento stupeň projektu "PROJEKT PRE STAVEBNÉ POVOLENIE" je spracovaný v rozsahu doporučenom SKSI a môže byť použitý iba na vybavenie stavebného povolenia! Pripomienky stavebného úradu a ostatných dotknutých orgánov v stavebnom konaní je nutné rešpektovať!

Ing. Peter HORŇÁK
autorizovaný stavebný inžinier
5082 * A2
Komplexná technologická a inžinierska činnosť

Zod. projektant:	Vypracoval/Kreslil:	PRIPOJKY.info	
Ing. Peter Horňák	Mgr. Alena Podolská	office@pripojky.info	
ID: 418	0915 768 953		
Investor:	SANCTA s.r.o.		
Miesto stavby:	Lechnica, Lechnica 99, (okr. Kežmarok), k.ú. Lechnica, parc. č. 352	Formát:	A3
		Dátum:	04/2023
Názov stavby:	**Kanalizačná prípojka**	Mierka:	1:200
Druh výkresu:	**Situácia - navrhované riešenie**	Číslo výkresu:	P - 02-2