

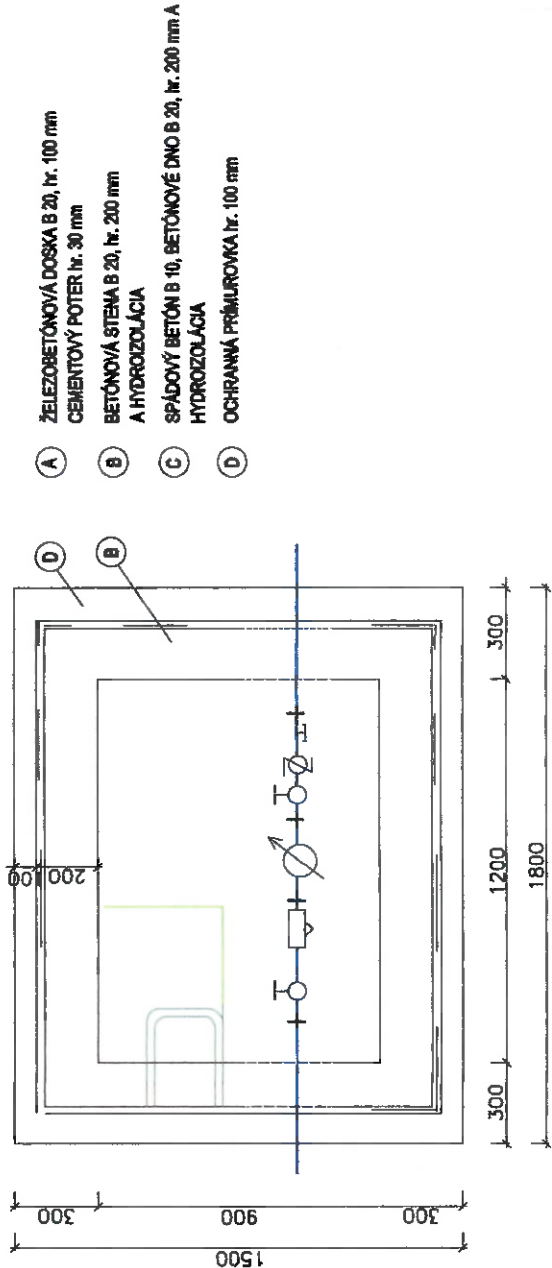
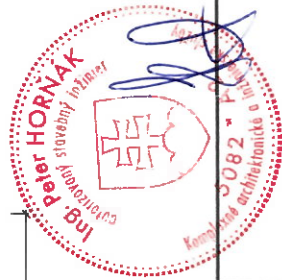
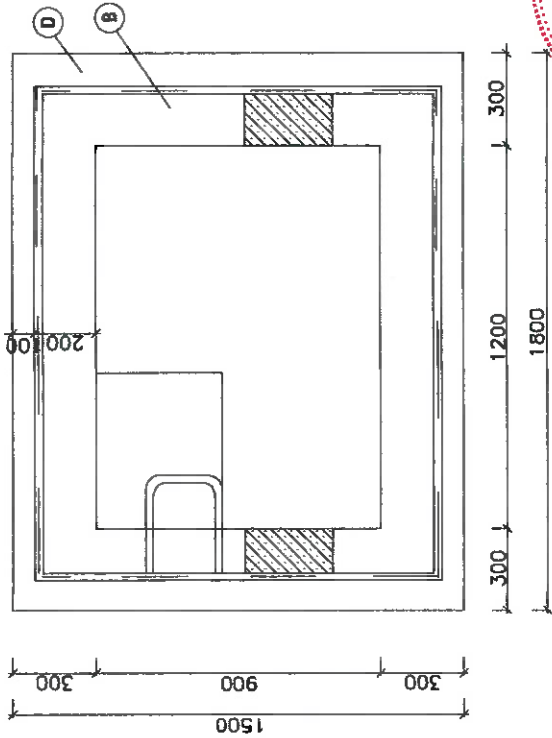


VODOMERNÁ ŠACHTA TYPOVÁ

PÓDORYS

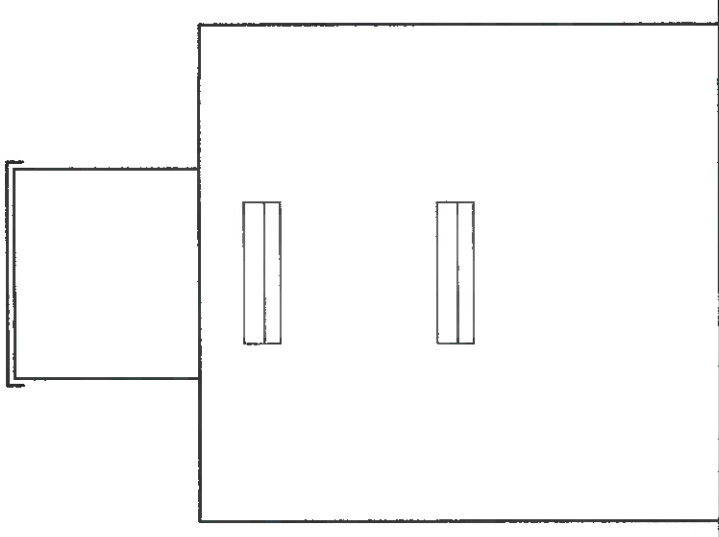

REZ 1-1"

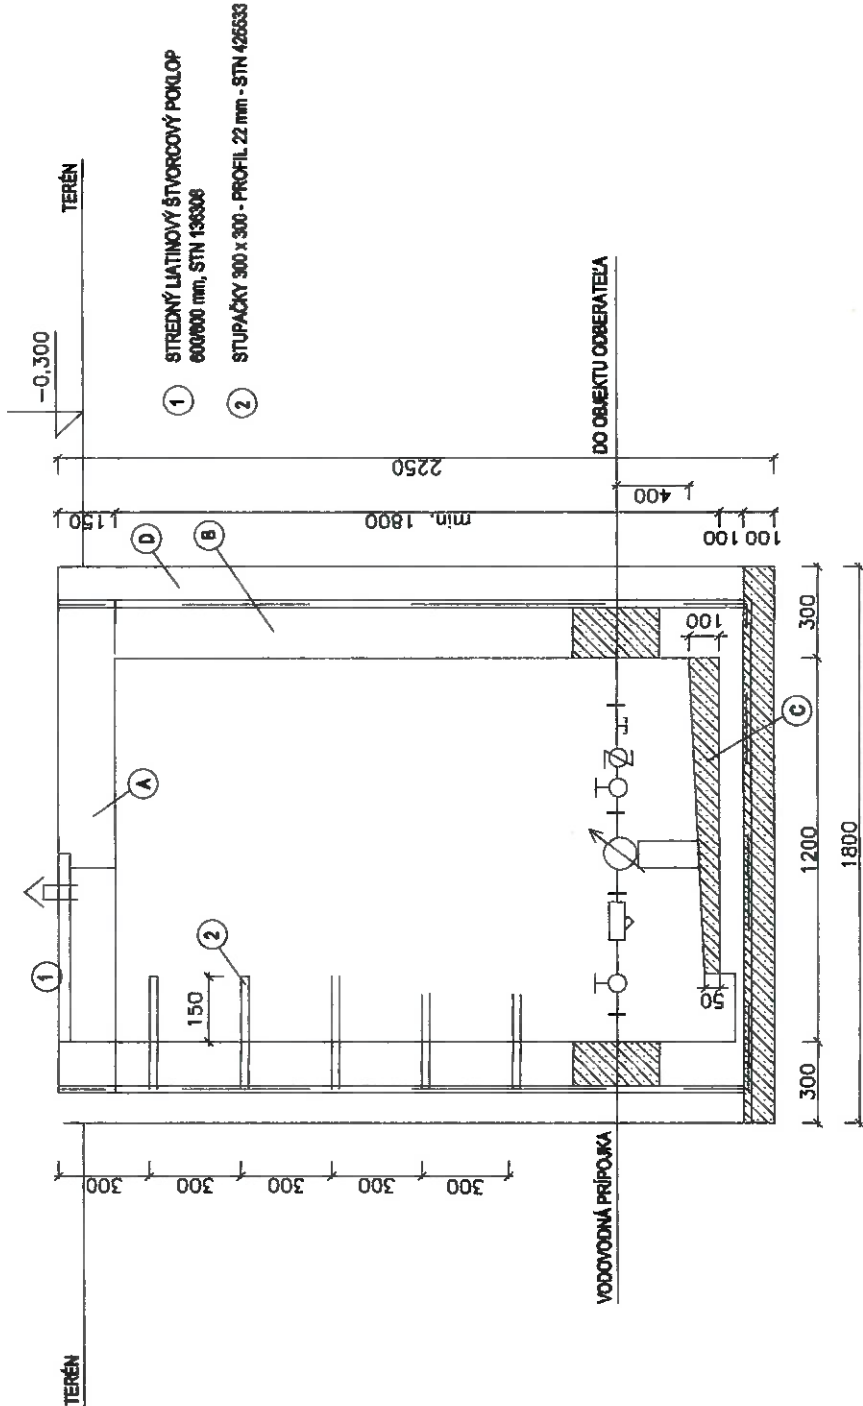

Zod. projektant:	Vypracoval/Kreslil:	PRIPOJKY.info office@pripojky.info		Formát:	A3
Ing. Peter Horňák	Mgr. Alena Podolská			Dátum:	04/2023
ID: 447	0915 768 953			Mierka:	-
Investor:	SANCTA s.r.o.			Číslo výkresu:	P - 04
Miesto stavby:	Lechnica, Lechnica 99 (okr. Kežmarok), k.ú. Lechnica, parc. č. 352				
Názov stavby:	VODOVODNÁ PŘÍPOJKA				
Druh výkresu:	Detail - vodomerná šachta				