

REZ PRÍPOJKY

LEGENDA

- 1

NAVŤAŤACÍ PÁS S GULOVÝM UZÁVEROM DN 25 SO ZEINOU SÚPRAVOU
- 2

POKLOP VENTILOVÝ Y4510
- 3

PRECHODKA PE - OCEĽ
- 4

UZATVÁRAČÍ VENTIL PRIAMY KE 83T DN 25
- 5

PRIAMY KLUS DN 20
- 6


DOMOVÝ VODOMER MN Cn 2,5 X1
- 7

UZATVÁRAČÍ VENTIL PRIAMY S ODVODNENÍM KE 125T DN 25
- 8


SPÄTNÝ VENTIL - KĽAPKA DN 25
- 9



VÝTOKOVÝ VENTIL S MOŽNOSŤOU PRIPOJENIA HADICE DN 15
- NAVROBENÁ VODOVODNÁ PRÍPOJKA HD PE D 32
- NAVROBENÝ VODOVODNÝ ROZVOD HD PE D 32

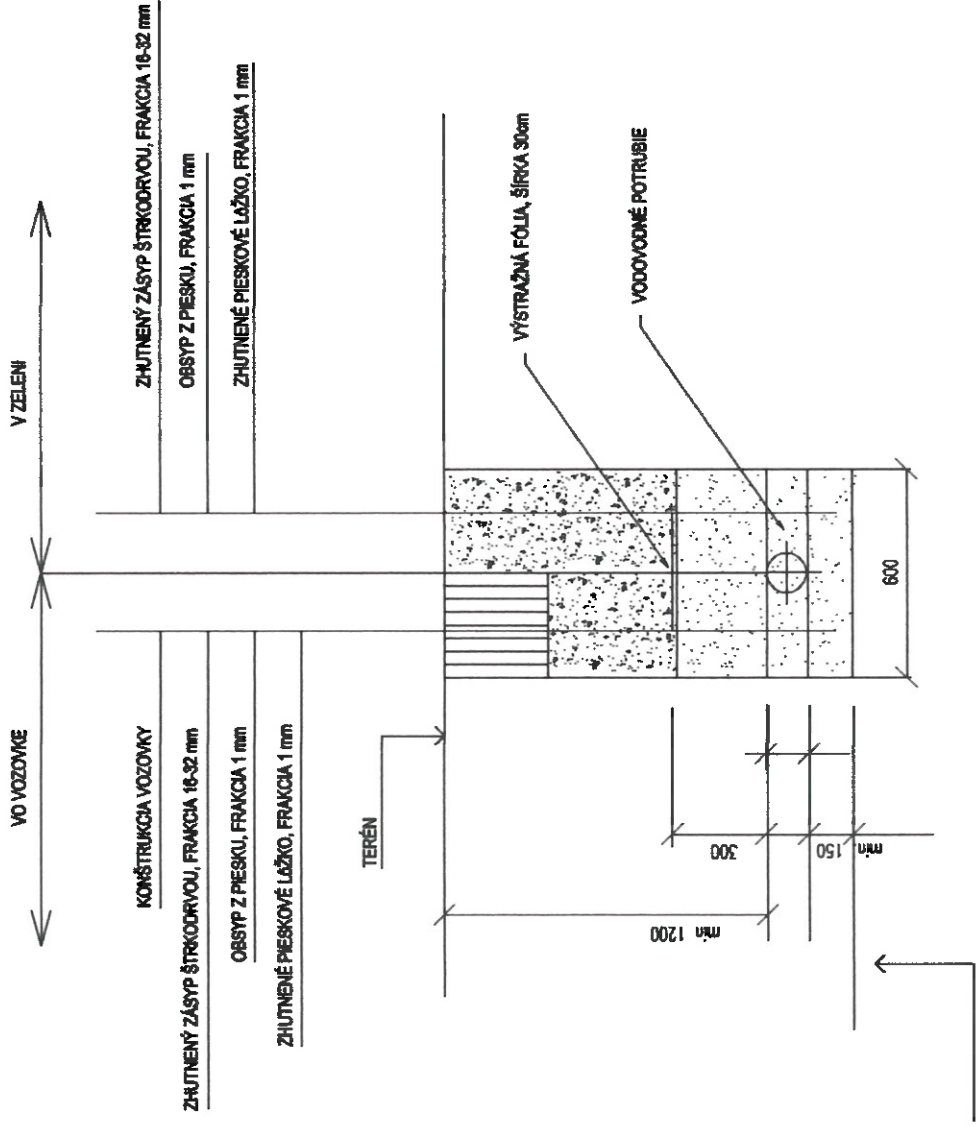ULOŽENIE POTRUBIA

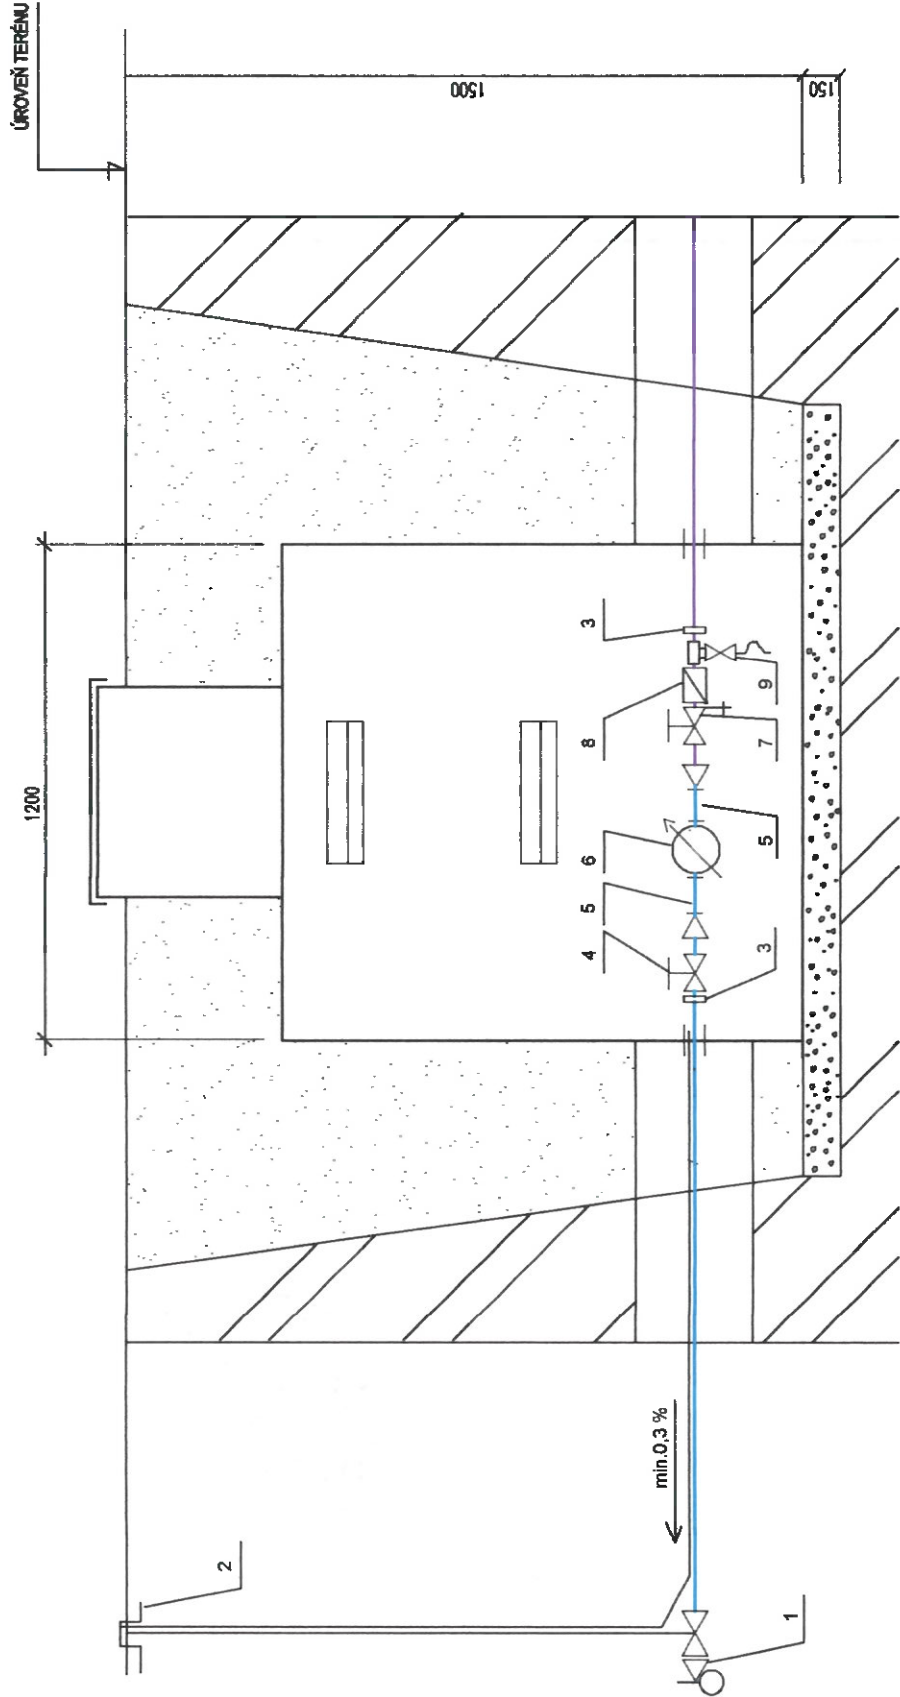

VODOMERNÁ ŠACHTA



Zod. projektant:		Vypracoval/Kreslil:		<div><div>PRIPOJKY.info office@pripojky.info</div></div>	<div></div>
Ing. Peter Horňák		Mgr. Alena Podolská			
ID:	447	0915 768 953			
Investor: SANCTA s.r.o.					
Miesto stavby: Lechnica, Lechnica 99 (okr. Kežmarok), k.ú. Lechnica, parc. č. 352					
Názov stavby:		VODOVODNÁ PRÍPOJKA			Formát: A3
Druh výkresu:		Rez prípojky / uloženie potrubia			Dátum: 04/2023
					Mierka: -
					Číslo výkresu: P - 03