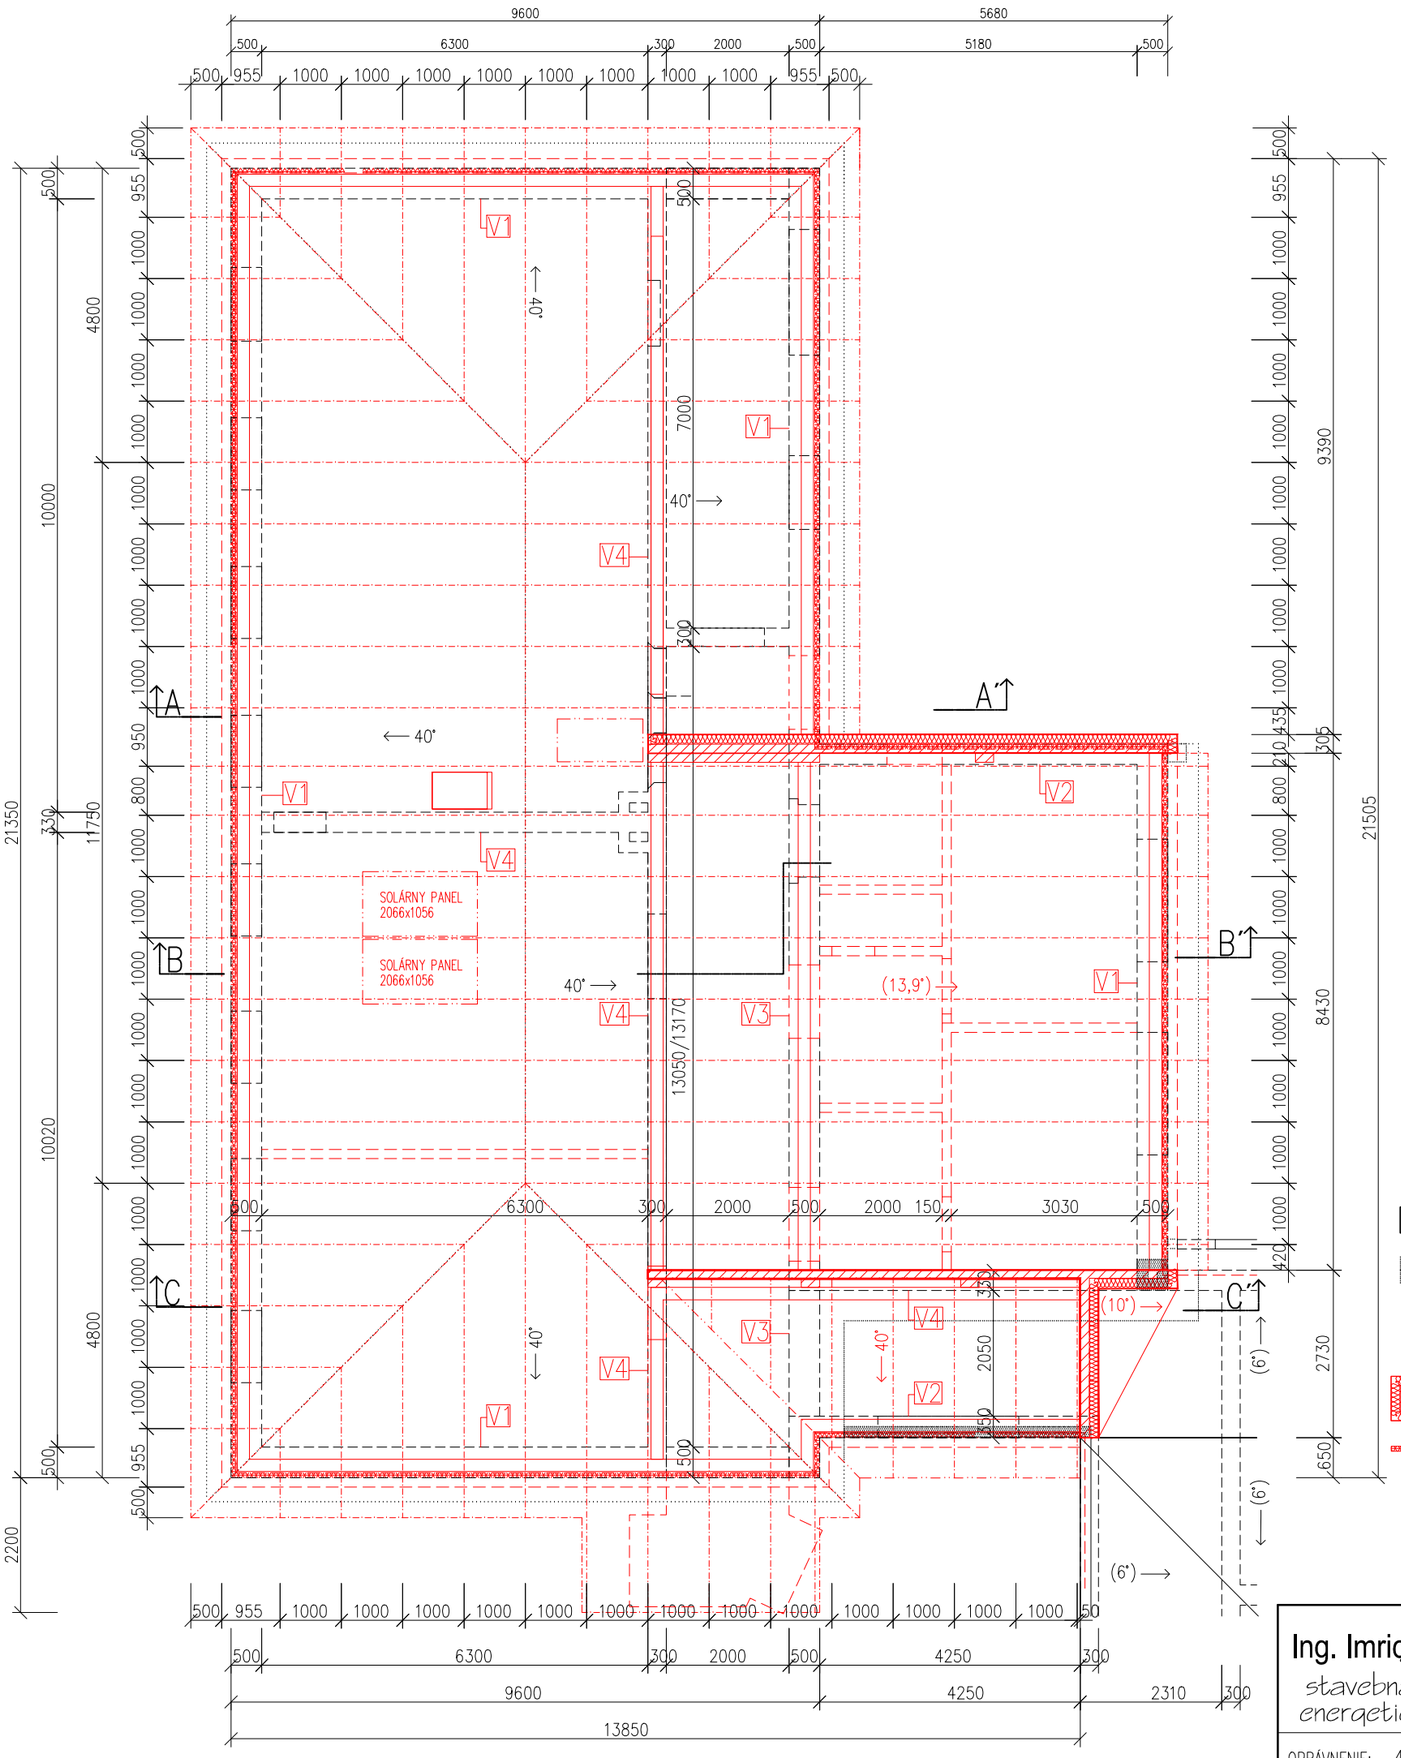

V1– 11,022 kg/m, celkom 48,6 m

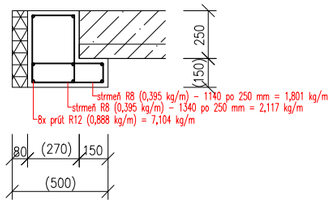

V2– 10,185 kg/m, celkom 9,4 m

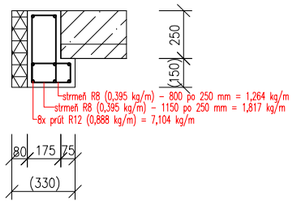

V3– 12,830 kg/m, celkom 11,6 m

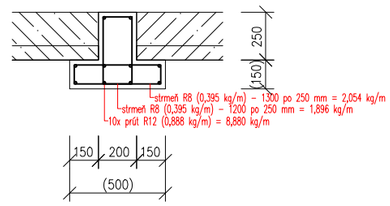

V4–11,566 kg/m, celkom 33,8 m

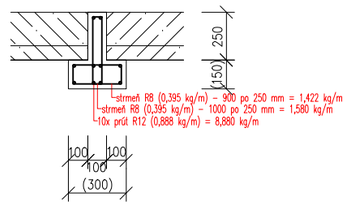

LEGENDA KONŠTRUKCIÍ

JESTVUJÚCE KONŠTRUKCIE

NOSNÉ KONŠTRUKCIE, OBVODOVÝ PLÁŠŤ, PRIEČKY, VÝPLŇOVÉ A KLAMPIARSKE KONŠTRUKCIE, ZARIAĎOVACIE PREDMETY, VYBAVENIE BYTU, ZATEPLENIE

VYBÚRANÉ–ODSTRÁNENÉ KONŠTRUKCIE JEDNOTLIVO/PLOŠNE

* NOVONAVRHOVANÉ KONŠTRUKCIE

NOVONAVRHOVANÉ KONŠTRUKCIE–zateplenie s hr. izolačných dosiek 150 mm/murivo z keramických tvaroviek–tehál

IZOLAČNÉ DOSKY Z EXTRUDOVANÉHO POLYSTYRÉNU HR. 80 mm

POZNÁMKY

- VÝKRES SKLADBY STREŠNÝCH VAZNÍKOV UPRAVIŤ PODĽA DRUHU POUŽITÉHO KONŠTRUKČNÉHO SYSTÉMU
- ULOŽENIE VAZNÍKOV PRISPôSOBIŤ OTVORU VÝLEZU V STROPE
- VYHOTOVIŤ SPODNÚ ČASŤ VENCOV PRE ULOŤENIE NOSNÍKOV: BETÓN C20/25, OCEL R (B 500B)

Ing. Imrich CIGÁŇ, s.r.o. stavebná projektová a energetická kancelária	STAVEBNÍK: MESTO NITRA, MSÚ V NITRE, ŠTEFÁNIKOVA 60, 950 06 NITRA	DRUH PD: PRE REALIZÁCIU	PROFESIA: A-SR
	NÁZOV: KOMUNITNÉ CENTRUM DRAŽOVCE SČASNÉHO 22, NITRA	FORMÁT: 2xA4	
		MIERKA: 1:100	ČÍSLO VÝKRESU: A-SR 04
OPRÁVNENIE: 4266*A*1	OBSAH: PôDORYS KONŠTRUKCIE STRECHY A STUŽUJÚCICH VENCOV	DÁTUM : 09/2018	