


FUTBALOVÁ STRIEDAČKA: 2x

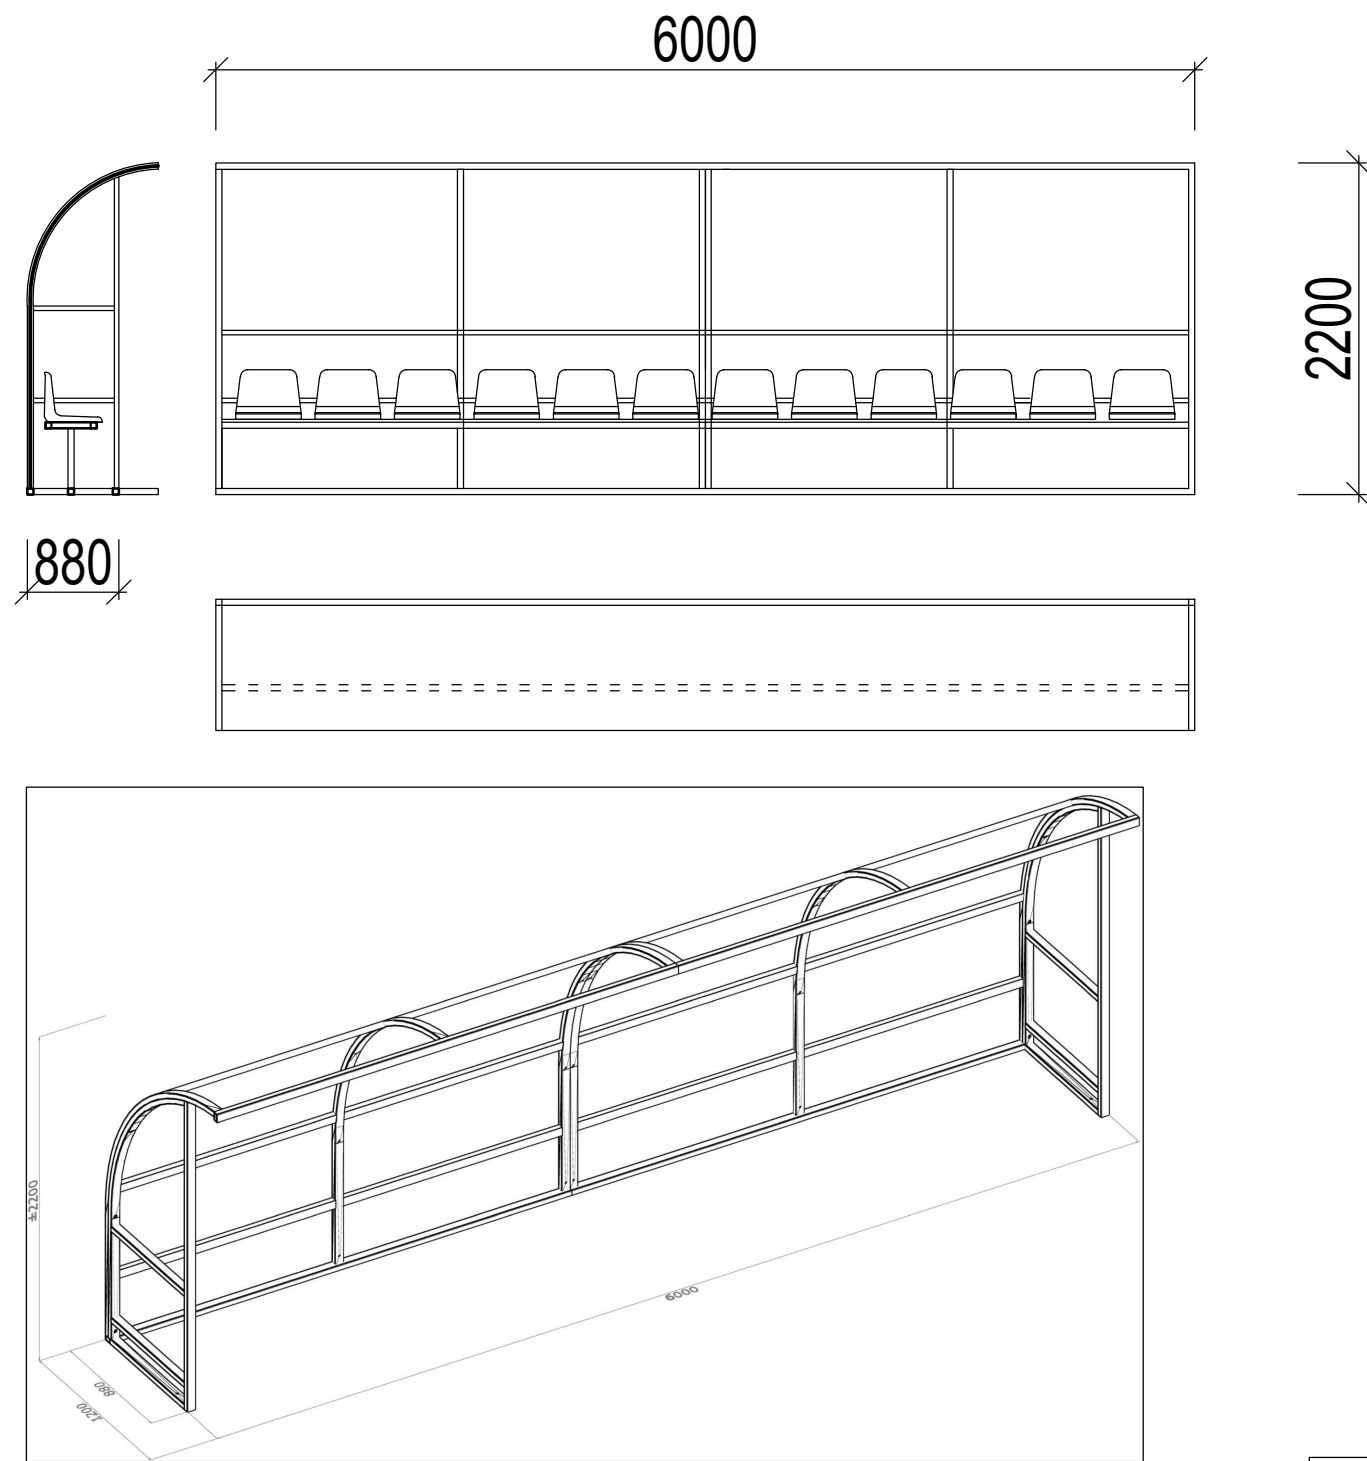

TÍMOVÁ STRIEDAČKA 2x

6 m dlhá, 12 miest na sedenie, hliníková konštrukcia, polykarbonátová transparentná výplň, hr. 3mm, PP sedadlá
Striedačky budú osadené na existujúce spevné plochy.

<div> .r.o.</div> <div>PROJEKČNÁ KANCELÁRIA email: ving@ving.sk 9. Mája 14, 974 01 B. Bystrica</div>		<div>STAVEBNÉ UPRAVY IHRISKA S UMELOU TRÁVOU V AREÁLI FUTBALOVÉHO ŠTADIÓNA V LIPTOVSKOM MIKULÁŠI, M.Č.PODBREZINY</div>		<div>E-DOKUMENTÁCIA STAVEBNÝCH OBJEKTŮV ARCHITEKTONICKE A STAVEBNÉ RIEŠENIE</div>		
<div>Autor: Ing. V.Kmeť</div>		<div>Parc.č.: 774/4</div>	<div>ARCHITEKTÚRA</div>			
<div>Hlavný inžinier projektu: Ing. V.Kmeť</div>		<div>Stavebník: Mesto Liptovský Mikuláš, Štúrova 1989/41, 031 42 L, Mikuláš</div>	<div>Stupeň PD:</div>			
<div>Zodpovedný projektant: Ing. V.Kmeť</div>		<div>Miesto stavby: Mesto Liptovský Mikuláš</div>	<div>PROJEKT STAVBY</div>			
<div>Vypracoval: Bc. A. Mišányová</div>		<div>Stavebný objekt: SO 01 FUTBALOVÉ IHRISKO S UMELOU TRÁVOU</div>	<div>Dátum: 03/21</div>			
		<div>Obsah výkresu:</div>	<div>ARCHITEKTÚRA</div>			<div>Zák.číslo: LM4921</div>
			<div>FUTBALOVÁ STRIEDAČKA</div>			<div>Formát: 2x A4</div>
					<div>Mierka: 1:50</div>	<div>Číslo výkresu: A3</div>