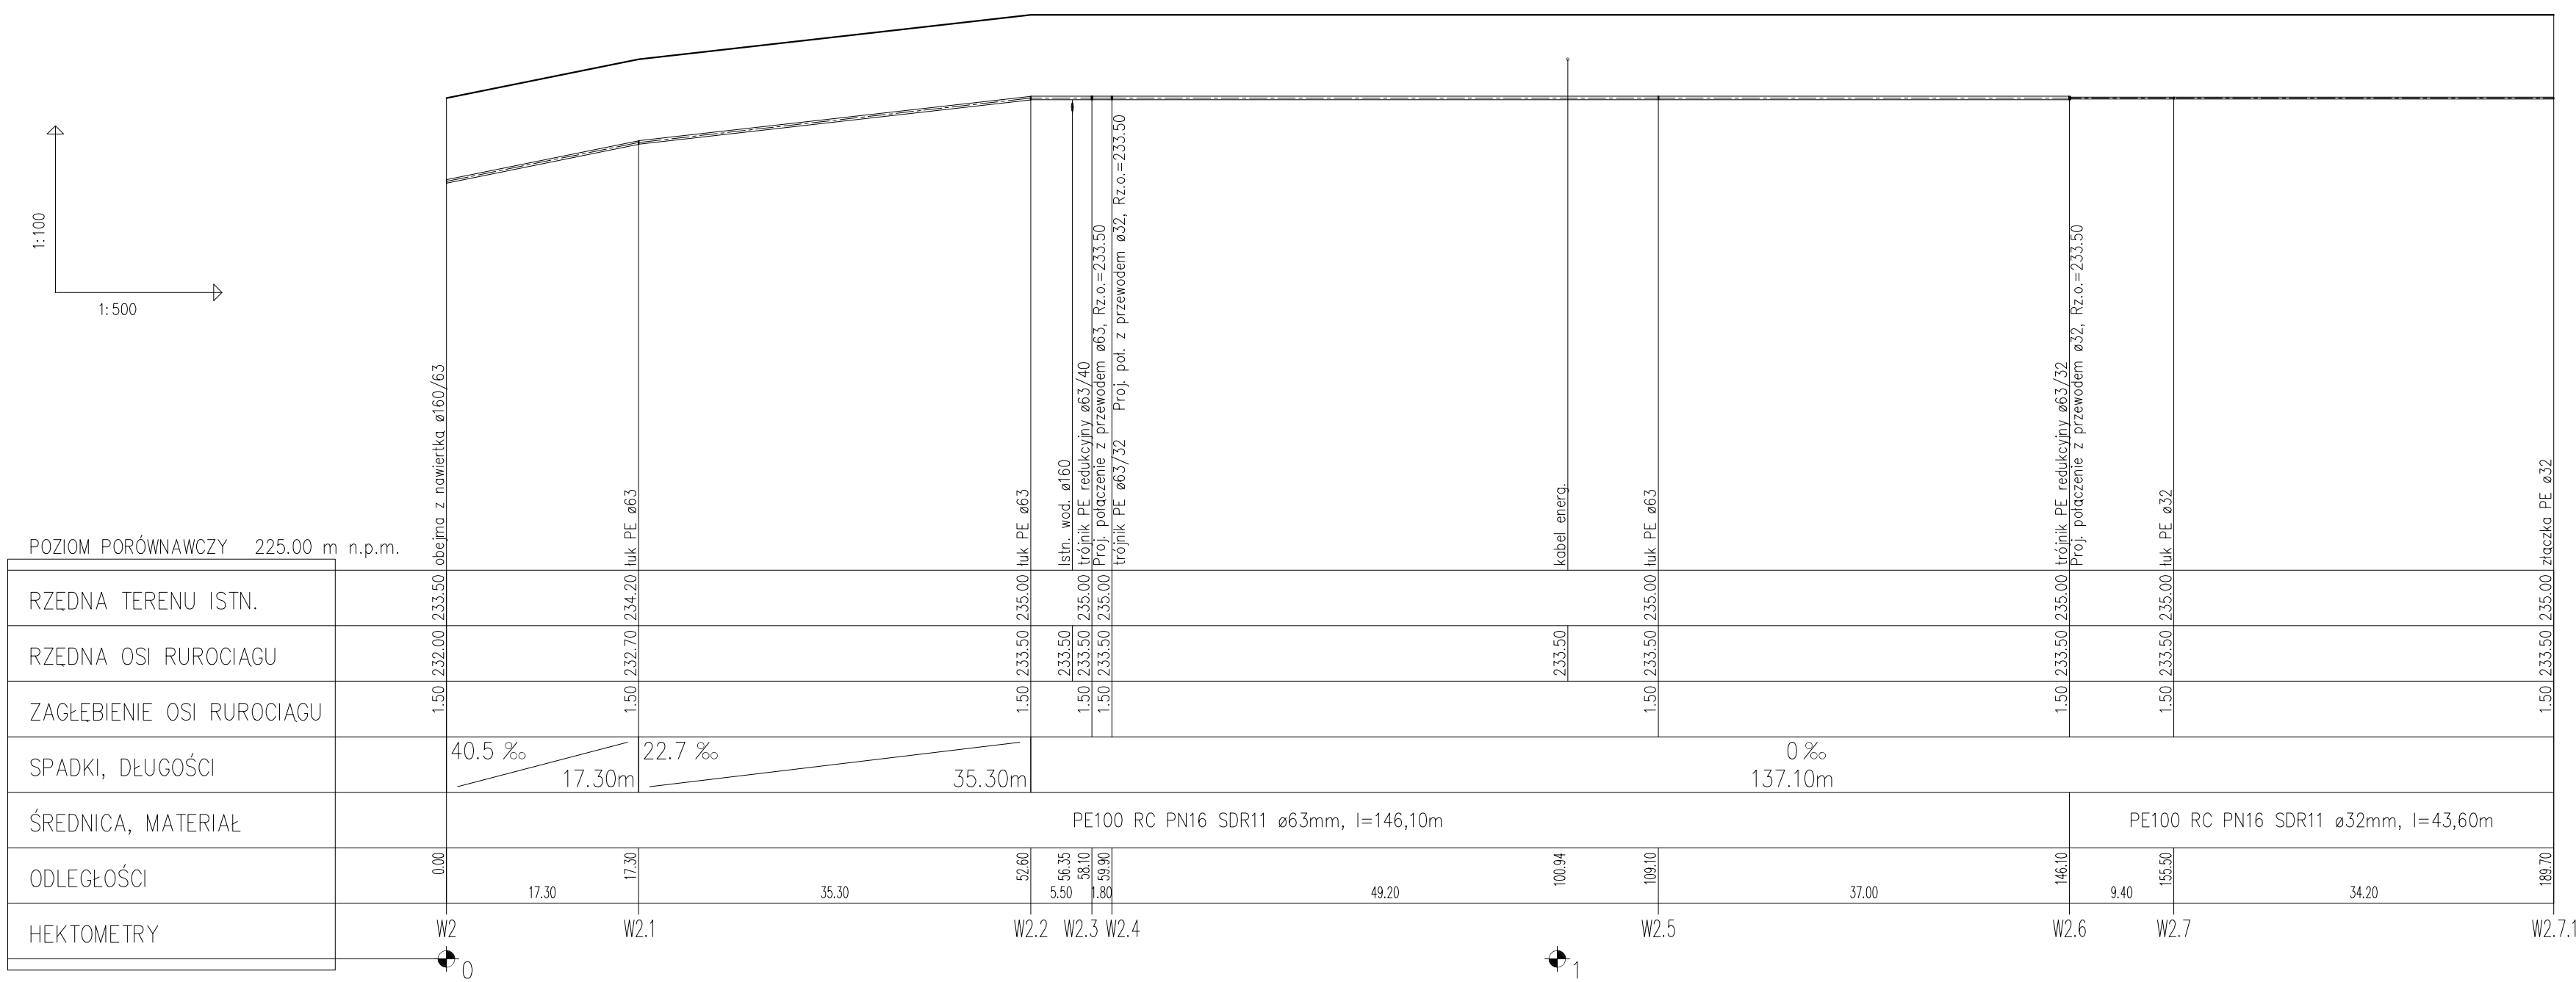

UWAGI:
1) Profil należy rozpatrywać łącznie z pozostałymi rysunkami oraz opisem technicznym.
2) Wszelkie zmiany i niejasności, w trakcie realizacji należy konsultować z projektantem.

WB PROJEKT
Beata Wranik
47-400 Racibórz, ul. Stalowa 4
tel.: 32 724 26 65
e-mail: b.wranik@op.pl

NAZWA PROJEKTU	Budowa sieci wodociągowej i kanalizacji sanitarnej w Jankowicach, w rejonie ulic Wiejskiej i Leśne Zacisze,	
LOKALIZACJA	Jankowice, ul. Wiejska, ul. Leśne Zacisze jedn. ewid.: 241105_5 Kuźnia Raciborska obręb: RUDA KOZIELSKA, dz. nr 234/2, 293, obręb: JANKOWICE, dz. nr 19, 23/26, 23/8, 23/7, 23/27, 23/17, 23/29, 23/13	
INWESTOR	Gminne Przedsiębiorstwo Wodociągów i Kanalizacji Sp. z o.o. 47-420 Kuźnia Raciborska, Klasztorna 45	
TYTUŁ RYSUNKU	**PROFIL SIECI WODOCIĄGOWEJ CZ. III**	RYSUNEK NR **4**
PROJEKTANT	mgr inż. BEATA WRANIK upr. nr SLK/0596/PWOS/04	
PROJEKTANT SPRAWDZAJĄCY	mgr inż. ARKADIUSZ GUZDA upr. nr SLK/7502/PWBS/17	
OPRACOWAŁ	mgr inż. ZYGMUNT WRANIK	

STADIUM	BRANŻA	DATA	SKALA	STRONA NR
PB	SANITARNA	01.2022	1:100 /1:500	24