




Rez A - A

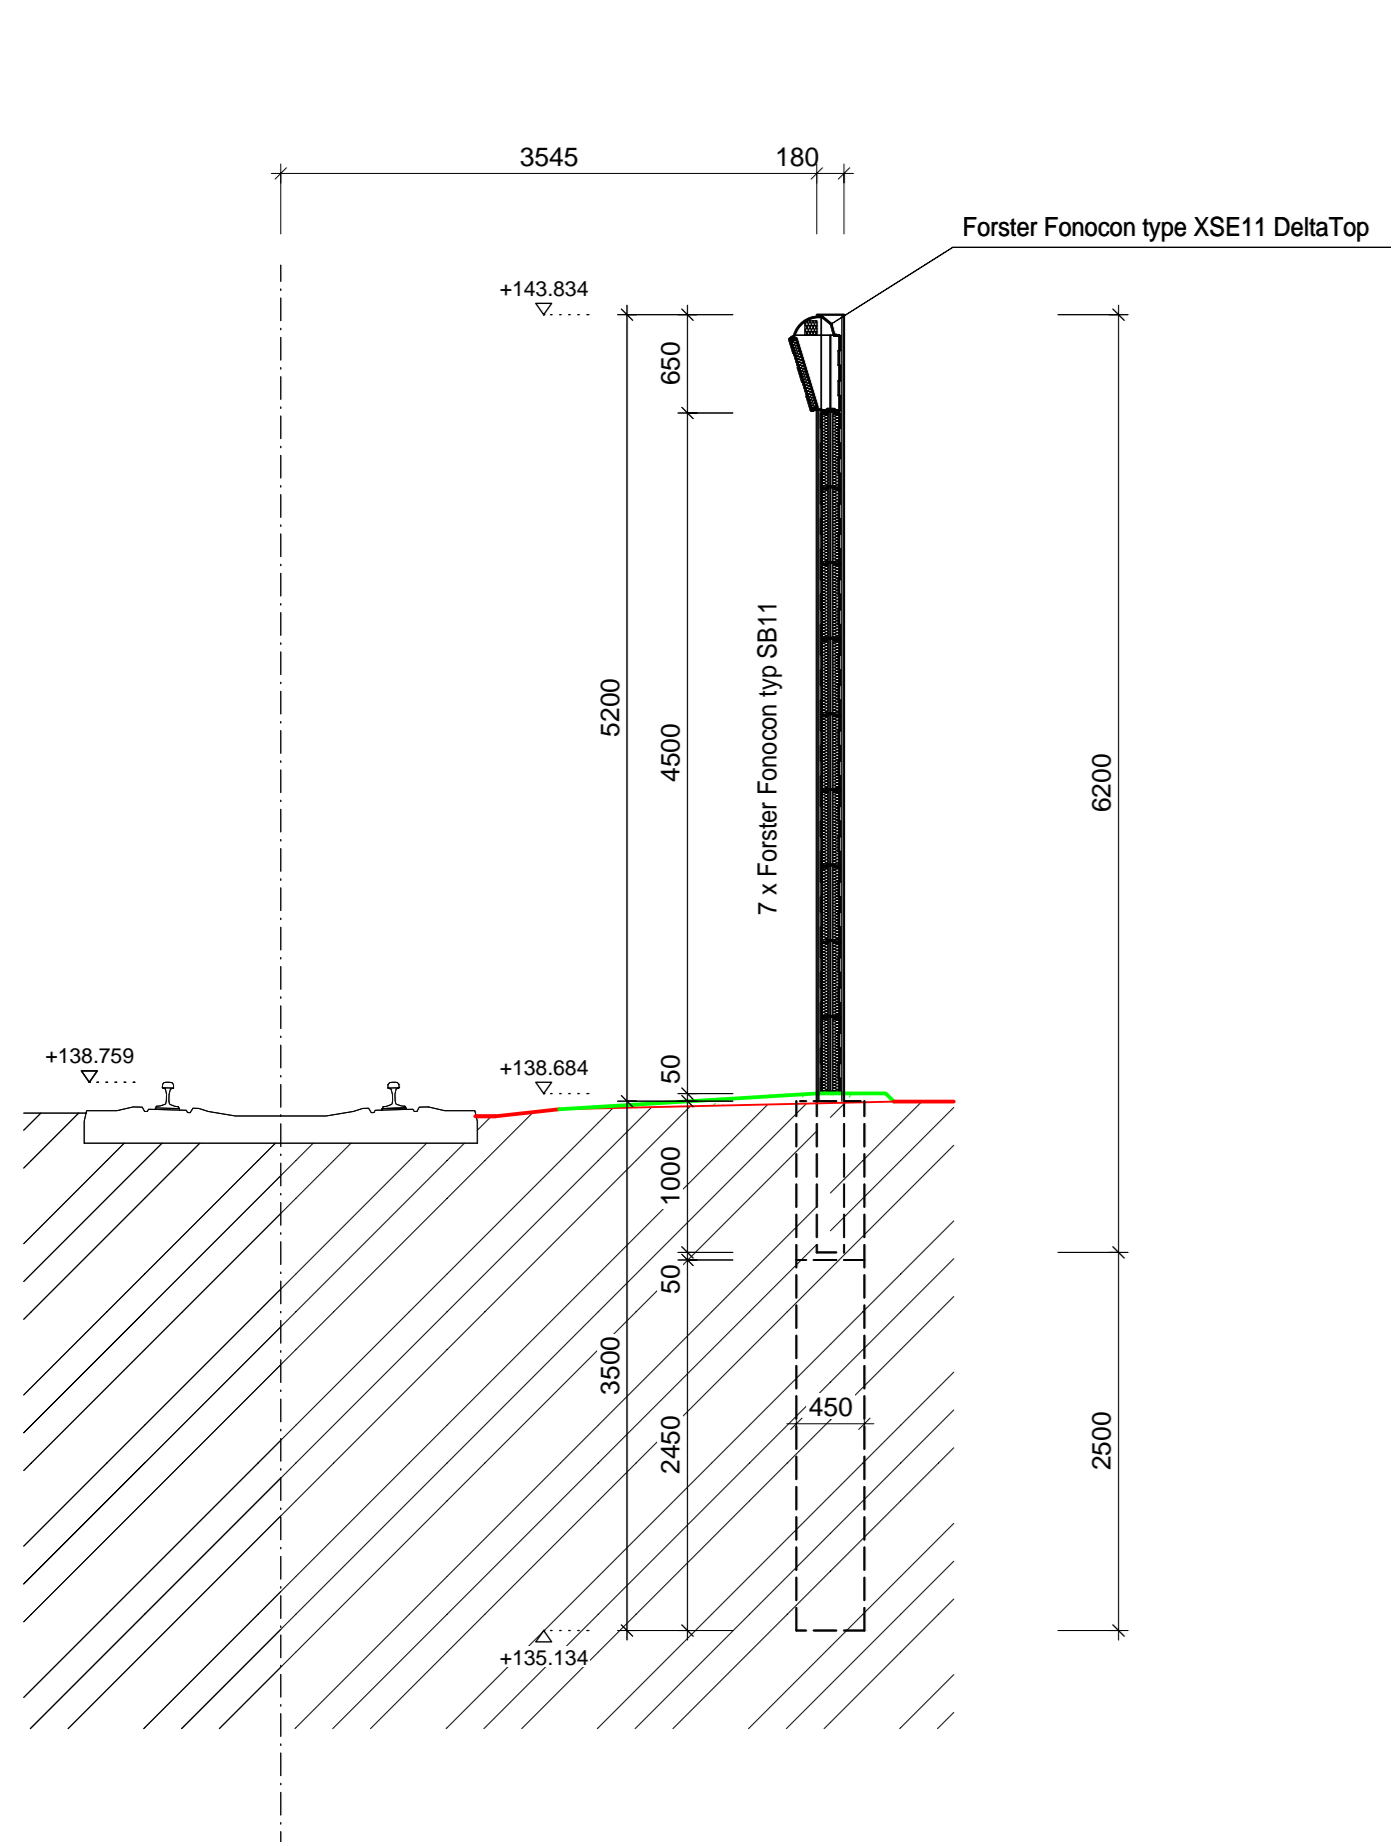


Rez B - B

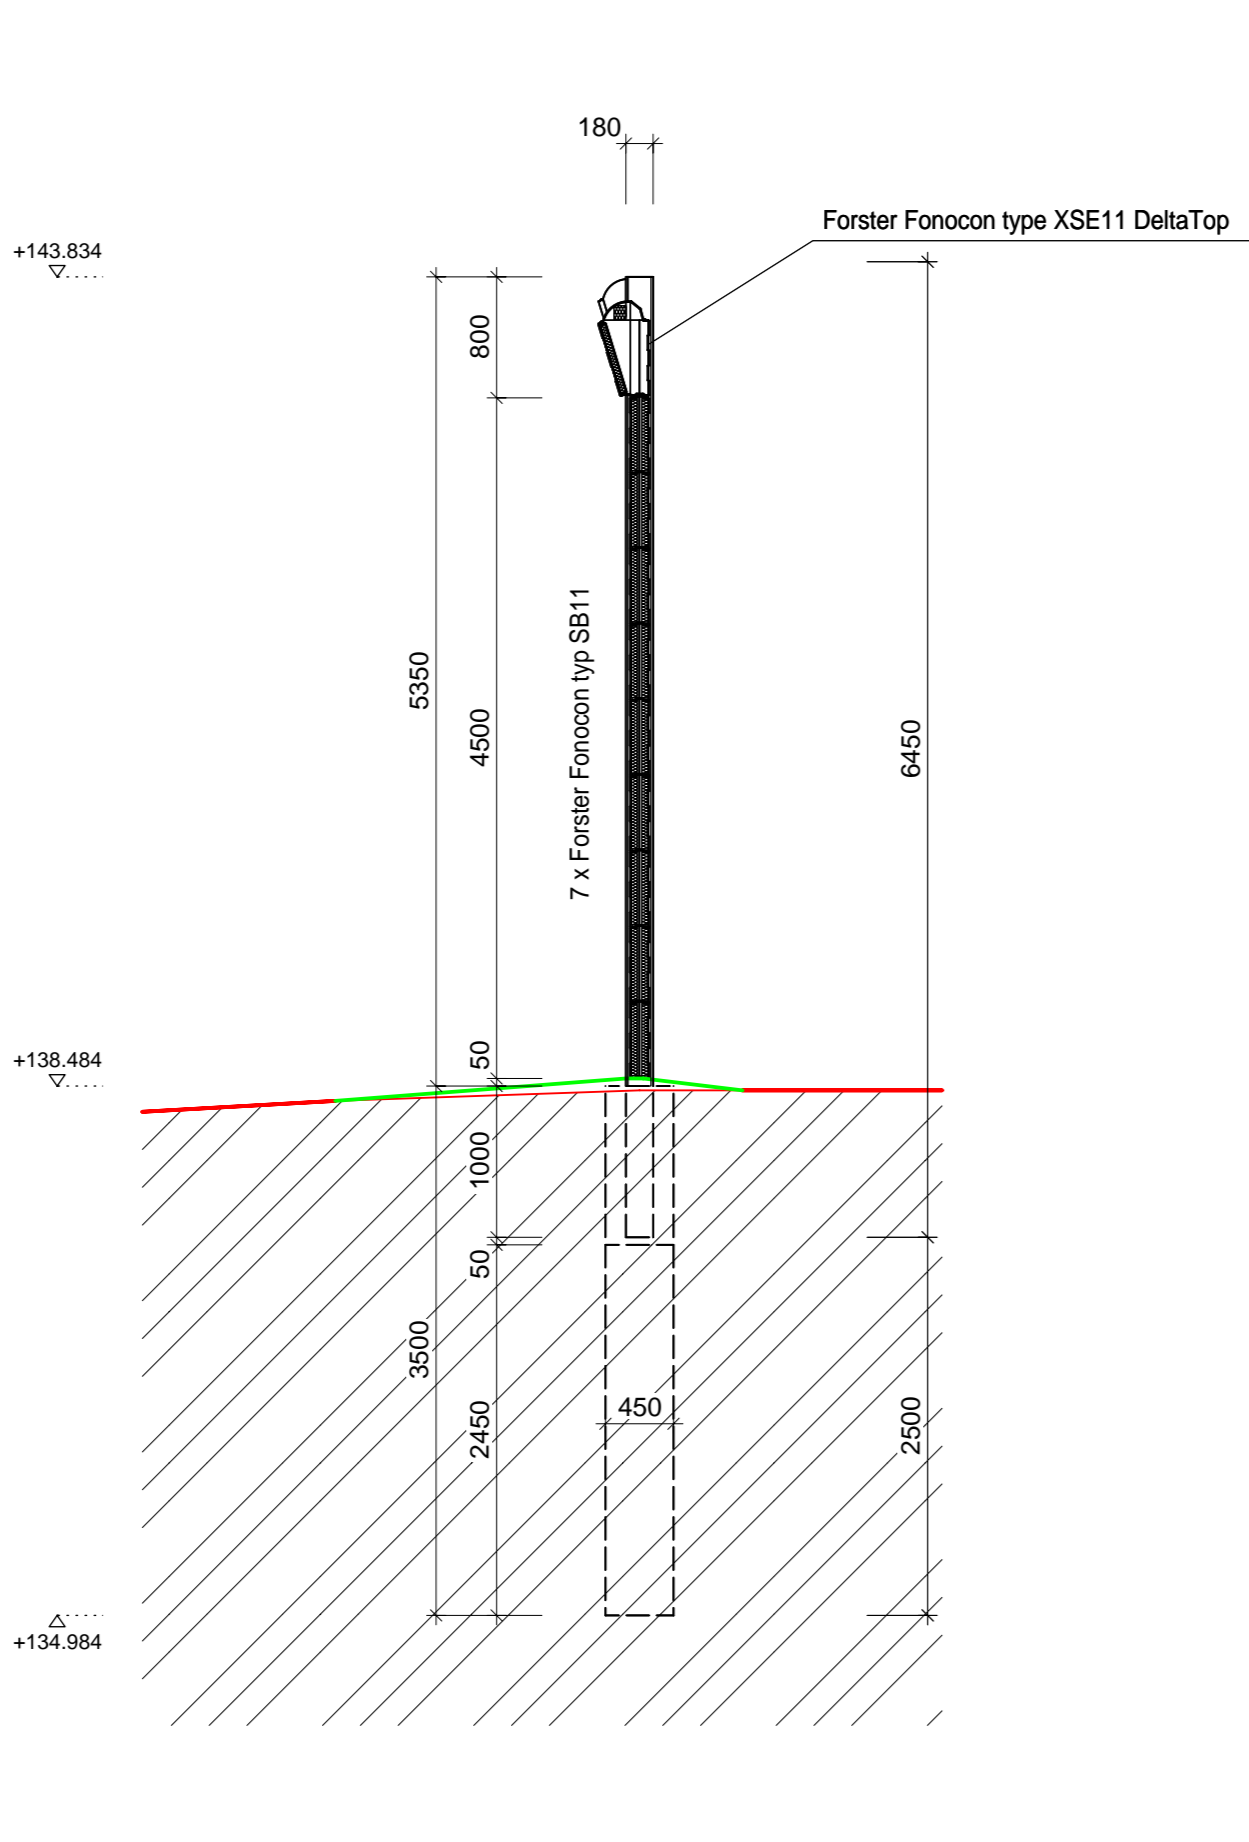

Rez C - C

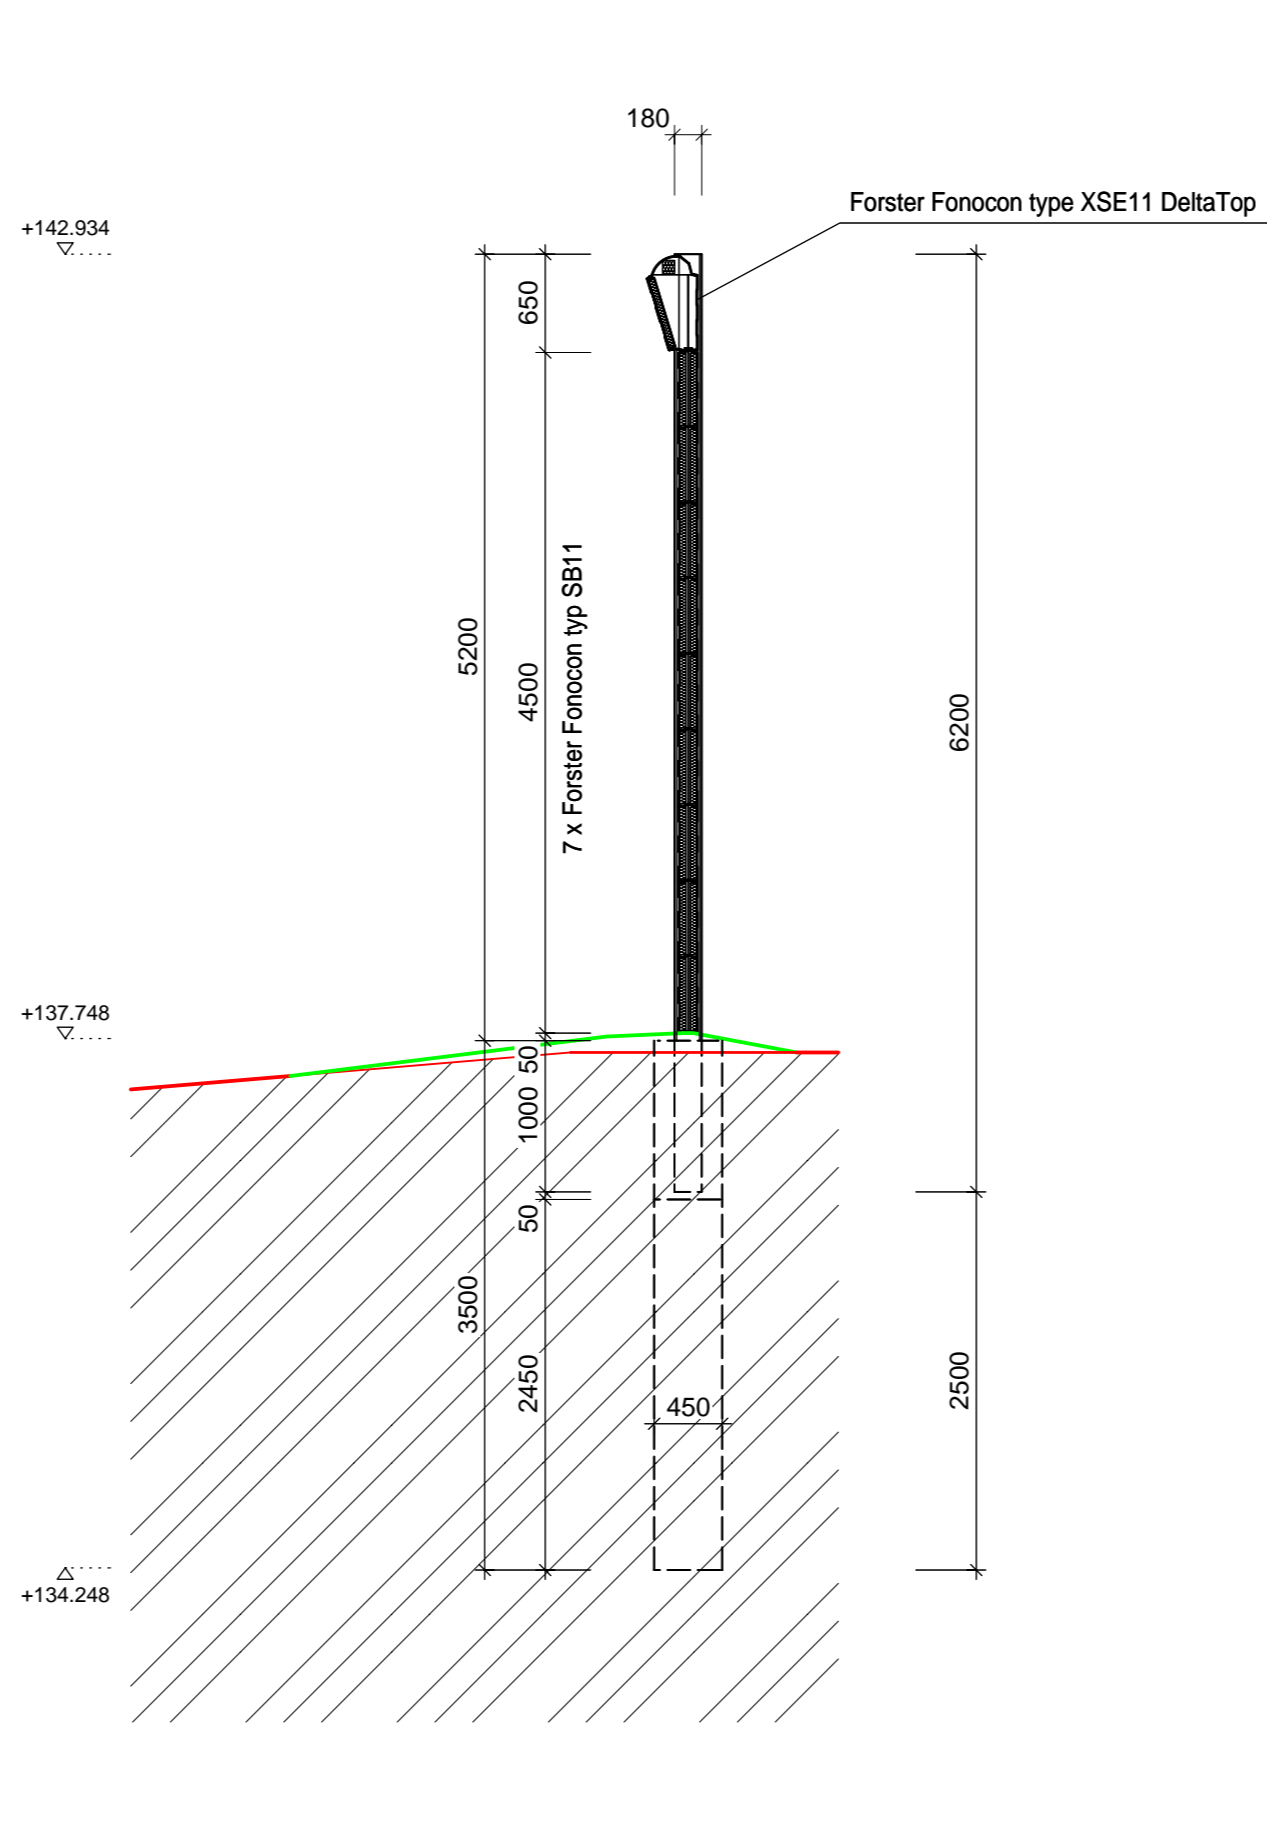

Pohľad

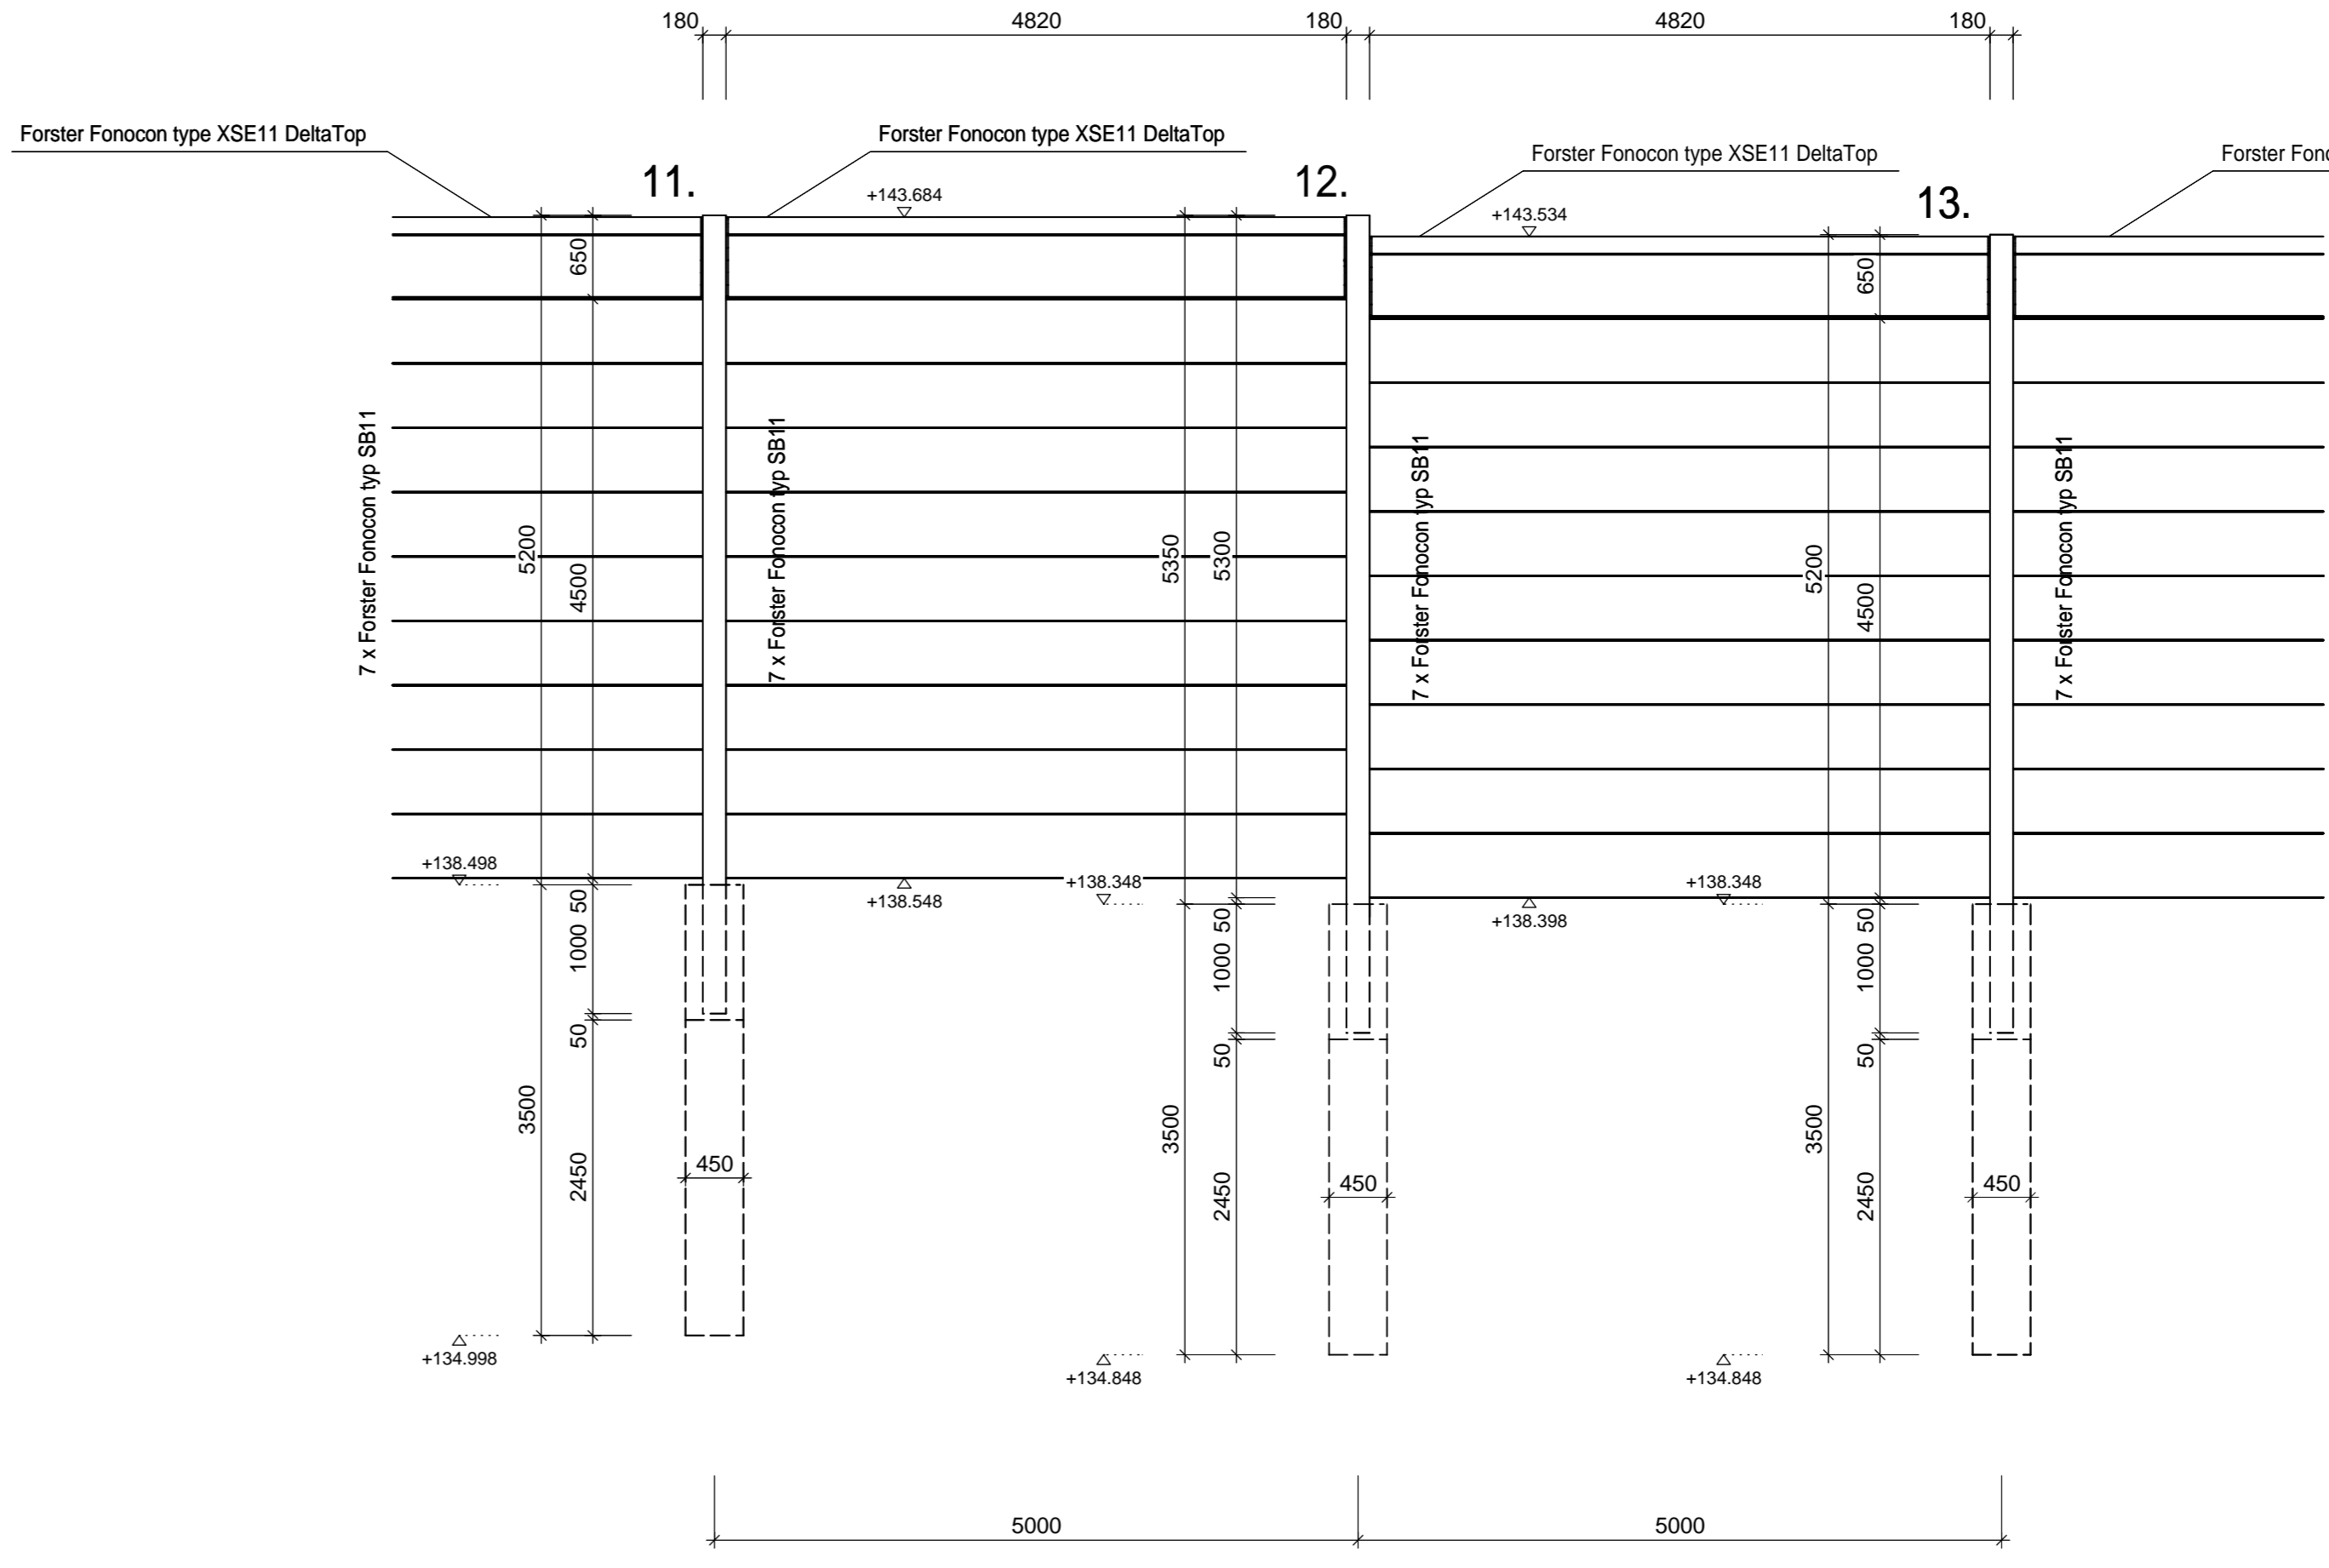

Legenda :

- Hrana pôvodného terénu
- Upravený terén
- Pôvodná zemina

Betón STN EN 206-1-C30/37- $\text{XC3, XF3}$  (SK)-C10,4-Dmax16-S3(B35)  
Betonárska oceľ 10 505(R)

|                       |   |                  |             |
|-----------------------|---|------------------|-------------|
| ZODPOVEDNÝ PROJEKTANT | Ing. Ján Špánik   | FORMÁT297 x 1260 |             |
| VYPRACOVAL            | Peter Loydl   |                  |             |
| INVESTOR              | ART - KPP, s.r.o.<br>Rybárska brána 1, 811 01 Bratislava  |                  |             |
| NÁZOV STAVBY          | Protihluková stena ZŠ Odporárska ul.<br>katastrálne územie : Bratislava - Nové Mesto<br>parcelné číslo : 21283/2<br>adresa : Odporárska 2 |                  |             |
| STAVEBNÝ OBJEKT       |   | DÁTUM            | 10.2021     |
| ČASŤ                  | Architektúra  | STUPEŇ PD        | DRS         |
| OBSAH:                | Rezy  | MIERKA           | Č. VÝKRESU4 |
|                       |   | 1:50             |             |