



PŘÍČNÝ ŘEZ SVĚTLÍKEM

M 1:50

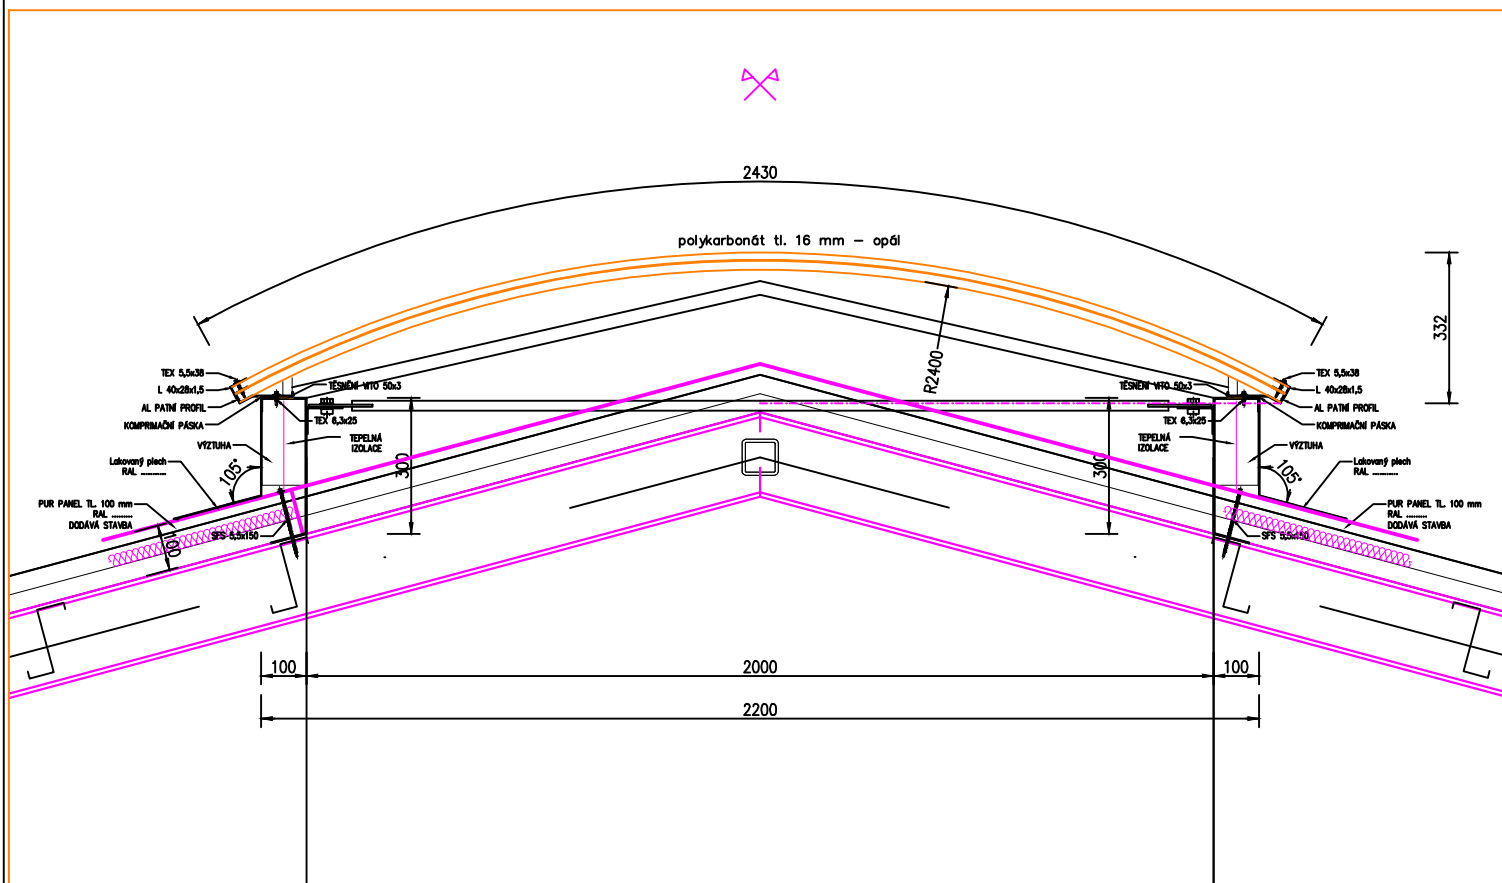

 www.farmtec.cz				číslo paré	
vypracoval	ved. zakázky	zodp. projektant	schválil	FARMTEC a.s. oblastní ředitelství Uherské Hradiště Na Splávku 1182 686 01 Uherské Hradiště tel.: +420 602 541 893 e-mail: mvarecha@farmtec.cz	
Ing. M. Vařecha	Ing. M. Vařecha	Ing. F. Siváček	I. Vařecha		
kraj Trnavský		okres Dunajská Streda			
obec Okoč					
stavebník Pol'nohospodárske družstvo Okoč - Sokolec					
akce MODERNIZACE DOJÍRNY OKOČ				stupeň	DVD
SO, PS SO-01 DOJÍRNA				datum	11/2022
				formát	6 x A4
obsah PŘÍČNÝ ŘEZ SVĚTLÍKEM				zak. číslo	-
				měřítko	1:50
				číslo výkresu D.1.1.b-01.09	
Tento výkres je duševním vlastnictvím Farmtec a.s. a bez jeho souhlasu nesmí být kopírován, nebo zpřístupněn třetí osobě!					