


Rozváděč RMS

TECHNICKÉ ÚDAJE

| | |
|--------------------|---|
| TYP PROVEDENÍ: | OCELOPLECHOVÝ SKŘÍŇOVÝ SAMOSTATNĚ STOJÍCÍ ROZVÁDĚČ |
| ROZMĚRY: | 1000 x 2160 x 320 mm (š x v x hl.) včetně 100mm soklu, typ BPM-F-1000/20-F |
| PŘÍVOD: | ZDOLA/SHORA |
| VÝVOD: | SHORA |
| IP: | 55/20 |
| ROZVODNÁ SOUSTAVA: | 3NPE 400/230V 50Hz TN-C-S |
| | OCHRANA PŘED ÚRAZEM ELEKTRICKÝM PROUDEM DLE ČSN 33 2000-4-41 ed.3 |
| | ŽIVÝCH ČÁSTÍ: OCHRANA IZOLACÍ, OCHRANA KRYTY A PŘEPÁŽKAMI, OCHRANA ZÁBRANOU, OCHRANA POLOHOU, OCHRANA DOPLŇKOVOU IZOLACÍ |
| | NEŽIVÝCH ČÁSTÍ: AUTOMATICKÉ ODPOJENÍ OD ZDROJE DOPLNĚNA - PROUDOVÝM CHRÁNIČEM - OCHRANNÝM POSPOJOVÁNÍM OCHRANA MALÝM NAPĚTÍM SELV A PELV |
| Pi : | 166,5 kW |
| SOUDOBOST: | 0,8 |
| Pp : | 133,2 kW |
| POZNÁMKA: | |

| | | | | | | |
|--|-----------------------|--|---|---------------|------------|--|
| FARMTEC a.s. oblastní ředitelství Uherské Hradiště Na Splávku 1182 686 01 Uherské Hradiště tel.: 572 549 928, fax: 572 547 050 e-mail: hradiste@farmtec.cz | Odpovědný projektant: | Vypracoval: |  | | | |
| | Petr Winkler | Petr Winkler | | datum | 12/2022 | |
| | investor: | Pol'nohospodárske družstvo Okoč - Sokolec | | číslo výkresu | D.1.4.1-11 | |
| | název stavby: | MODERNIZACE DOJÍRNÝ OKOČ | | formát | 1xA4 | |
| | název výkresu: | Rozváděč RMS | | počet stran | 17 | |
| | | | | strana číslo | 1 | |


3NPE stř. 50Hz 400/230V/TN-C-S In=250A Ik" do 10kA


N
PE
MET


PG-13,5 PG-13,5 PG-13,5 PG-13,5 PG-13,5 PG-13,5 PG-13,5


| | | | | | | | | | | | | | | |
|-----------|---------------|---------------|---------------|---------------|---------------|---------------|---------------|--|--|--|--|--|--|--|
| ČÍSL.OBV. | PE7 | PE8 | PE9 | PE10 | PE11 | PE12 | PE13 | | | | | | | |
| KABEL | H07V-K | H07V-K | H07V-U | H07V-U | H07V-U | H07V-U | H07V-U | | | | | | | |
| PRŮŘEZ | 10 | 10 | 6 | 6 | 6 | 6 | 6 | | | | | | | |
| Č.KABELU | WS7 | WS8 | WS9 | WS10 | WS11 | WS12 | WS13 | | | | | | | |
| Pi (kW) | | | | | | | | | | | | | | |
| KAM | doplň.pospoj. | doplň.pospoj. | doplň.pospoj. | doplň.pospoj. | doplň.pospoj. | doplň.pospoj. | doplň.pospoj. | | | | | | | |
| | m.č.1.06 | m.č.1.10 | m.č.1.12 | m.č.1.12 | m.č.1.12 | m.č.1.13 | m.č.1.13 | | | | | | | |

technol.rozvád. přívod vody ventilátor ventilátor ventilátor ventilátor ventilátor


| | | | | | |
|--|-----------------------|--|---|---------------|------------|
| FARMTEC a.s. oblastní ředitelství Uherské Hradiště Na Splávku 1182 686 01 Uherské Hradiště tel.: 572 549 928, fax: 572 547 050 e-mail: hradiste@farmtec.cz | Odpovědný projektant: | Vypracoval: |  | | |
| | Petr Winkler | Petr Winkler | | datum | 12/2022 |
| | investor: | Pol'nohospodárske družstvo Okoč - Sokolec | | číslo výkresu | D.1.4.1-11 |
| | název stavby: | MODERNIZACE DOJÍRNÝ OKOČ | | formát | 1xA4 |
| | název výkresu: | Rozváděč RMS | | počet stran | 17 |
| | | | strana číslo | 4 | |

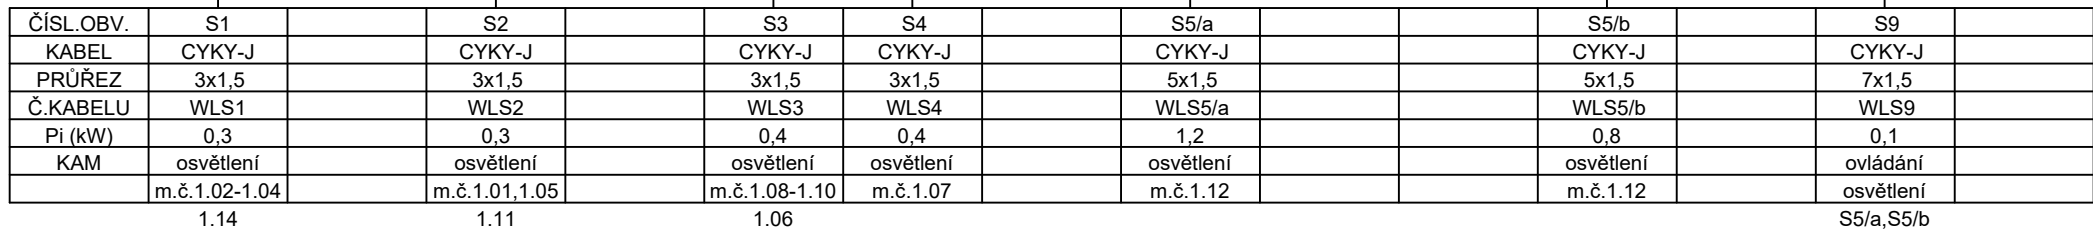


| | | | | | |
|--|--|---|---|---|--|
| FARMTEC a.s. oblastní ředitelství Uherské Hradiště Na Spávků 1182 686 01 Uherské Hradiště tel.: 572 549 928, fax: 572 547 050 e-mail: hradieste@farmtec.cz | Odpovědný projektant: Petr Winkler | Vypracoval: Petr Winkler |  | | |
| | investor: Pol'nohospodárske družstvo Okoč - Sokolec | | | datum 12/2022 | |
| | název stavby: MODERNIZACE DOJÍRNÝ OKOČ | | | číslo výkresu D.1.4.1-11 | |
| | název výkresu: Rozváděč RMS | | | formát 1xA4 | |
| | | | | počet stran 17 | |
| | | | | strana číslo 5 | |

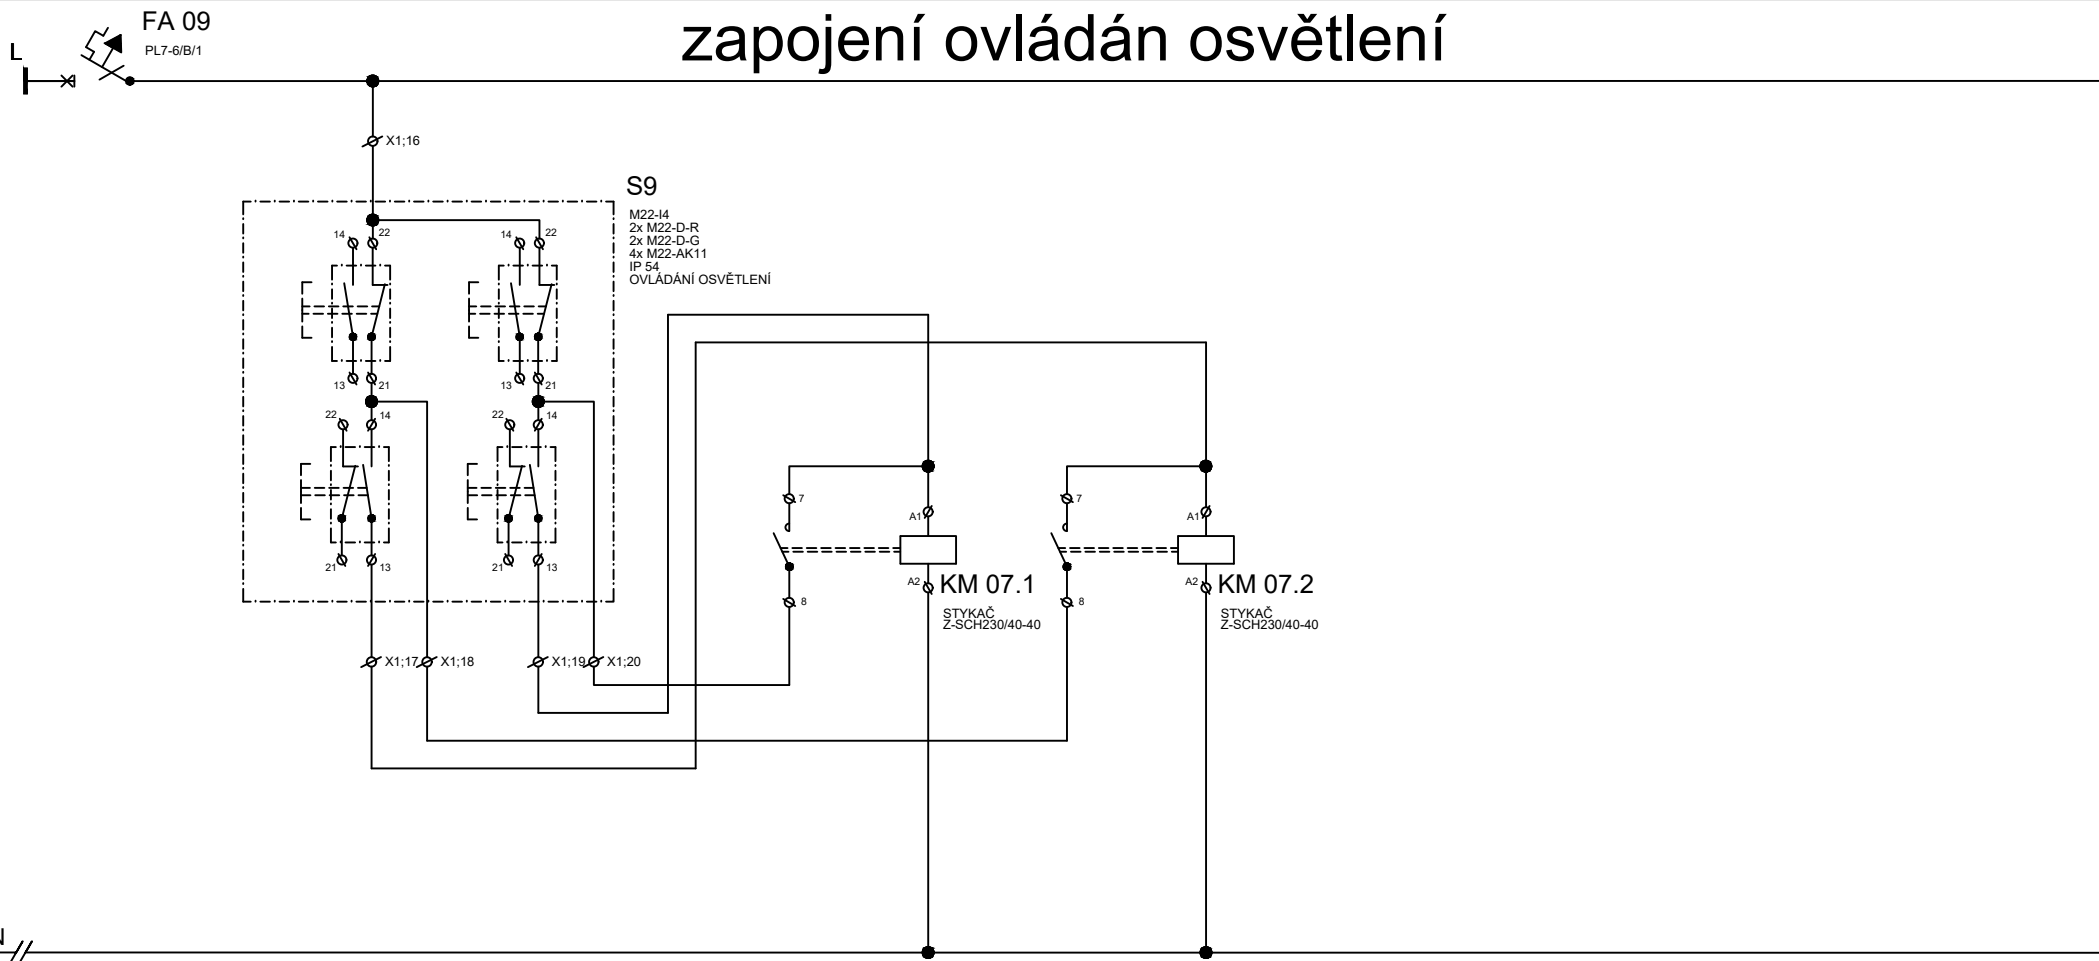

| ČÍSL.OBV. | | | | | | | | | | | | | | |
|-----------|--|--|--|--|--|--|--|--|--|--|--|--|--|--|
| KABEL | | | | | | | | | | | | | | |
| PRŮŘEZ | | | | | | | | | | | | | | |
| Č.KABELU | | | | | | | | | | | | | | |
| Pi (kW) | | | | | | | | | | | | | | |
| KAM | | | | | | | | | | | | | | |

| | | | | | | |
|--|--|--|--|---|---------------|-------------------|
| FARMTEC a.s. oblastní ředitelství Uherské Hradiště Na Splávku 1182 686 01 Uherské Hradiště tel.: 572 549 928, fax: 572 547 050 e-mail: hradiste@farmtec.cz | Odpovědný projektant: Petr Winkler | | Vypracoval: Petr Winkler |  | | |
| | investor: | | Pol'nohospodárske družstvo Okoč - Sokolec | | datum | 12/2022 |
| | název stavby: | | MODERNIZACE DOJÍRNÝ OKOČ | | číslo výkresu | D.1.4.1-11 |
| | název výkresu: | | Rozváděč RMS | | formát | 1xA4 |
| | | | | | počet stran | 17 |
| | | | | strana číslo | 6 | |


3NPE stř. 50Hz 400/230V/TN-C-S In=250A Ik" do 10kA


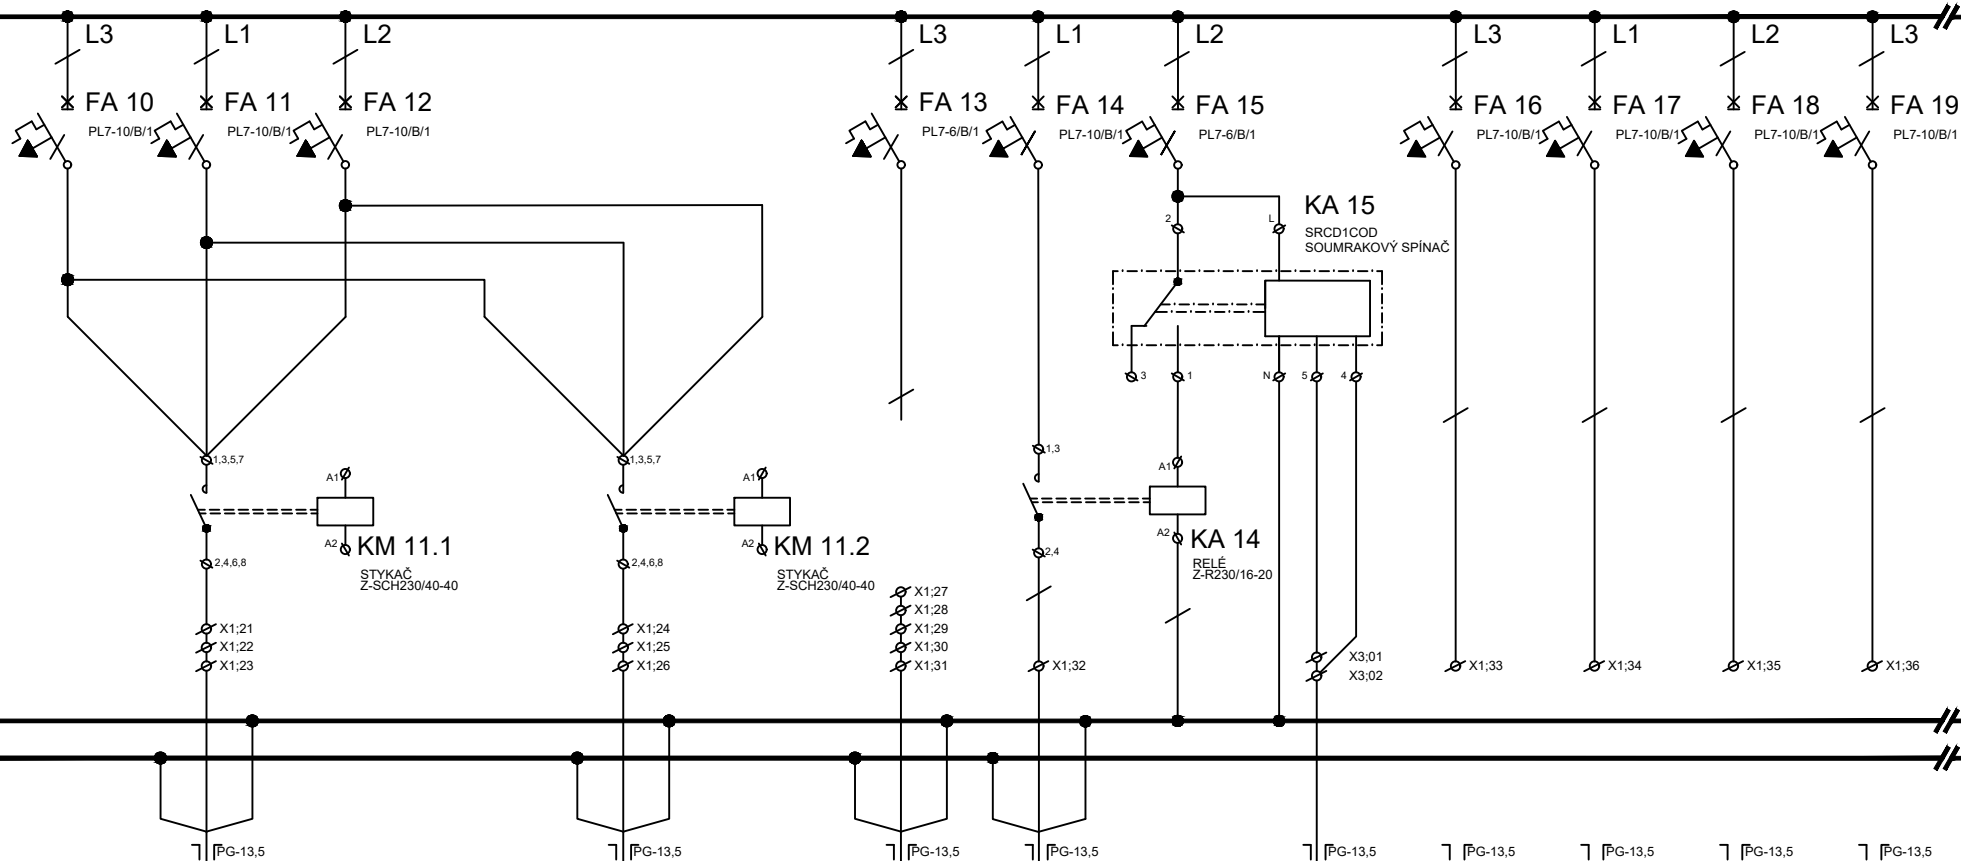



| ČÍSL.OBV. | | S6/a | | S6/b | | S8 | S7 | | S10 | | | | |
|-----------|--|-----------|--|-----------|--|-----------|-----------|--|------------|---------|---------|---------|---------|
| KABEL | | CYKY-J | | CYKY-J | | CYKY-J | CYKY-J | | JYTY-O | | | | |
| PRŮŘEZ | | 5x1,5 | | 5x1,5 | | 7x1,5 | 3x2,5 | | 4x1 | | | | |
| Č.KABELU | | WLS6/a | | WLS6/b | | WLS8 | WLS7 | | WLS10 | | | | |
| Pi (kW) | | 0,4 | | 0,4 | | 0,1 | 0,4 | | | | | | |
| KAM | | osvětlení | | osvětlení | | ovládání | osvětlení | | venkovní | rezerva | rezerva | rezerva | rezerva |
| | | m.č.1.13 | | m.č.1.13 | | osvětlení | venkovní | | soumrakové | | | | |


S6/a,S6/b


čidlo
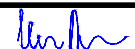
| | | | | | |
|--|-----------------------|--|---|---------------|-------------------|
| FARMTEC a.s. oblastní ředitelství Uherské Hradiště Na Splávku 1182 686 01 Uherské Hradiště tel.: 572 549 928, fax: 572 547 050 e-mail: hradiste@farmtec.cz | Odpovědný projektant: | Vypracoval: |  | | |
| | Petr Winkler | Petr Winkler | | datum | 12/2022 |
| | investor: | Pol'nohospodárske družstvo Okoč - Sokolec | | číslo výkresu | D.1.4.1-11 |
| | název stavby: | MODERNIZACE DOJÍRNY OKOČ | | formát | 1xA4 |
| | název výkresu: | Rozváděč RMS | | počet stran | 17 |
| | | | | strana číslo | 7 |

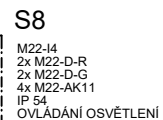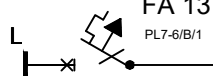

| | | | | | |
|--|-----------------------|--|---|--------------|--------------------------------|
| FARMTEC a.s. oblastní ředitelství Uherské Hradiště Na Splávků 1182 686 01 Uherské Hradiště tel.: 572 549 928, fax: 572 547 050 e-mail: hradište@farmtec.cz | Odpovědný projektant: | Vypracoval: | | | |
| | Petr Winkler | Petr Winkler |  | | 12/2022 |
| | investor: | Pol'nohospodárske družstvo Okoč - Sokolec | | | datum |
| | název stavby: | MODERNIZACE DOJÍRNÝ OKOČ | | | číslo výkresu D.14.1-11 |
| | název výkresu: | Rozváděč RMS | | | formát 1xA4 |
| | | | | počet stran | 17 |
| | | | | strana číslo | 8 |

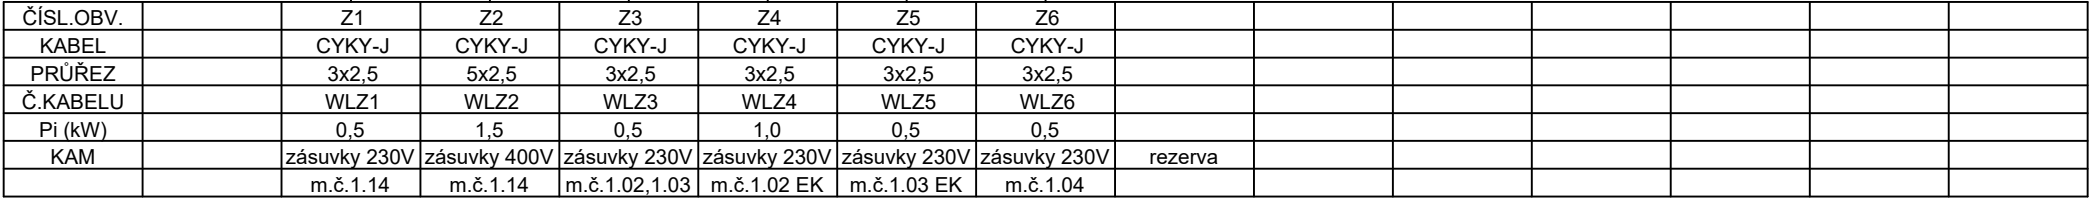

| | | | | | |
|--|-----------------------|--|---|---------------|------------|
| FARMTEC a.s. oblastní ředitelství Uherské Hradiště Na Splávku 1182 686 01 Uherské Hradiště tel.: 572 549 928, fax: 572 547 050 e-mail: hradiště@farmtec.cz | Odpovědný projektant: | Vypracoval: |  | | |
| | Petr Winkler | Petr Winkler | | datum | 12/2022 |
| | investor: | Pol'nohospodářské družstvo Okoč - Sokolec | | číslo výkresu | D.1.4.1-11 |
| | název stavby: | MODERNIZACE DOJIRNÝ OKOČ | | formát | 1xA4 |
| | název výkresu: | Rozváděč RMS | | počet stran | 17 |
| | | | | strana číslo | 9 |

3NPE stf. 50Hz 400/230V/TN-C-S In=250A Ik" do 10kA

FI 02

PF7-40/4/003-A



L1 L2 L3 L1 L2 L3 L1 L2 L3

FA 01.02 FA 02.02 FA 03.02 FA 04.02 FA 05.02 FA 06.02 FA 07.02 FA 08.02 FA 09.02

PL7-16/B/1

PL7-16/B/1

PL7-16/B/1

PL7-16/B/1

PL7-16/B/1

PL7-16/B/1

PL7-16/B/1

PL7-16/B/1

PL7-16/B/1

PL7-16/B/1

PL7-16/B/1

PL7-16/B/1

N02

N

PE

X1:46

X1:47

X1:48

X1:49

X1:50

X1:51

X1:52

X1:53

X1:54

PG-13,5

PG-13,5

PG-13,5

PG-13,5

PG-13,5

PG-13,5

PG-13,5

PG-13,5

PG-13,5

| | | | | | | | | | | | | | |
|-----------|--|--------------|--------------|--------------|--------------|--------------|--------------|--------------|---------------|---------|--|--|--|
| ČÍSL.OBV. | | Z7 | Z8 | Z9 | Z10 | Z11 | Z12 | Z13 | Z14 | | | | |
| KABEL | | CYKY-J | CYKY-J | CYKY-J | CYKY-J | CYKY-J | CYKY-J | CYKY-J | CYKY-J | | | | |
| PRŮŘEZ | | 3x2,5 | 3x2,5 | 3x2,5 | 3x2,5 | 3x2,5 | 3x2,5 | 3x2,5 | 3x2,5 | | | | |
| Č.KABELU | | WLZ7 | WLZ8 | WLZ9 | WLZ10 | WLZ11 | WLZ12 | WLZ13 | WLZ14 | | | | |
| Pi (kW) | | 2,0 | 2,0 | 2,0 | 1,0 | 0,5 | 1,0 | 0,5 | 0,5 | | | | |
| KAM | | zásuvky 230V | zásuvky 230V | zásuvky 230V | zásuvky 230V | zásuvky 230V | zásuvky 230V | zásuvky 230V | zásuvky 230V | rezerva | | | |
| | | m.č.1.04 KV | m.č.1.04 MT | m.č.1.04 EV | m.č.1.04 EK | m.č.1.05 | m.č.1.05 EK | m.č.1.05 EK | m.č.1.08-1.10 | | | | |

1.01

FARMTEC a.s.

oblastní ředitelství Uherské Hradiště
Na Splávku 1182
686 01 Uherské Hradiště
tel.: 572 549 928, fax: 572 547 050
e-mail: hradiste@farmtec.cz

Odpovědný projektant:

Petr Winkler

Vypracoval:

Petr Winkler

investor:

Pol'nohospodárske družstvo Okoč - Sokolec

název stavby:

MODERNIZACE DOJÍRNY OKOČ

název výkresu:

Rozváděč RMS

datum

12/2022

číslo výkresu

D.1.4.1-11

formát

1x4

počet stran


17

strana číslo


10




3NPE stř. 50Hz 400/230V/TN-C-S In=250A Ik" do 10kA

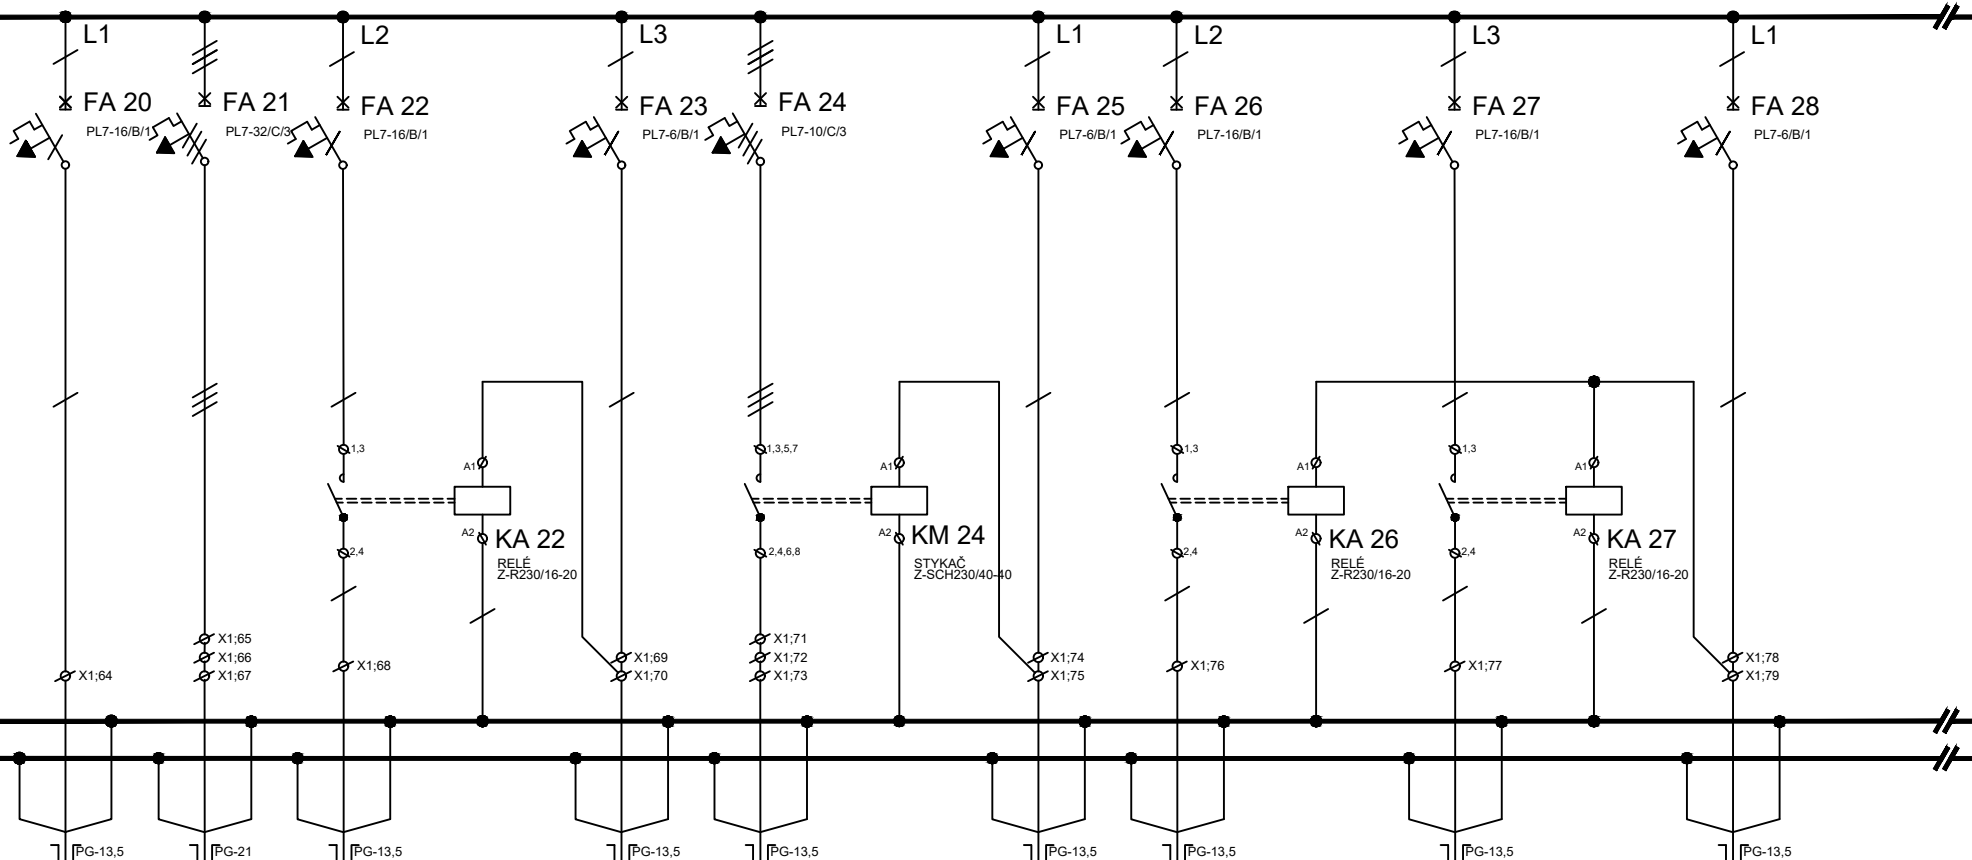


| ČÍSL.OBV. | V1 | V2 | V3.1 | | V3.2 | V4.1 | | V4.2 | V5.1 | | V5.2 | | V5.3 | |
|-----------|--------------|------------|-------------|--|----------|------------|------------|----------|-------------|--|-------------|--|----------|--|
| KABEL | CYKY-J | CYKY-J | CYKY-J | | CYKY-J | CYKY-J | | CYKY-J | CYKY-J | | CYKY-J | | CYKY-J | |
| PRŮŘEZ | 3x2,5 | 5x6 | 3x2,5 | | 5x1,5 | 5x1,5 | | 5x1,5 | 3x2,5 | | 3x2,5 | | 5x1,5 | |
| Č.KABELU | WLV1 | WLV2 | WLV3.1 | | WLV3.2 | WLV4.1 | | WLV4.2 | WLV5.1 | | WLV5.2 | | WLV5.3 | |
| Pi (kW) | 2,2 | 13,5 | 1,8 | | 0,1 | 0,5 | | 0,1 | 1,8 | | 1,8 | | 0,1 | |
| KAM | vývod 230V | vývod 400V | vývod 230V | | ovládání | vývod 400V | | ovládání | vývod 230V | | vývod 230V | | ovládání | |
| | m.č.1.04 | čerpadlo | m.č.1.06 EK | | | m.č.1.06 | | | m.č.1.07 EK | | m.č.1.07 EK | | | |
| | zařízení EOv | | | | m.č.1.06 | | ventilátor | m.č.1.06 | | | m.č.1.07 | | | |

| | | | | | | | |
|--|-----------------------|--|---|--|---|---------------|--|
| FARMTEC a.s. oblastní ředitelství Uherské Hradiště Na Splávku 1182 686 01 Uherské Hradiště tel.: 572 549 928, fax: 572 547 050 e-mail: hradiste@farmtec.cz | Odpovědný projektant: | | Vypracoval: | |  | | |
| | Petr Winkler | | Petr Winkler | | | | |
| | investor: | | Pol'nohospodárske družstvo Okoč - Sokolec | | | datum | |
| | název stavby: | | MODERNIZACE DOJÍRNY OKOČ | | | číslo výkresu | |
| | název výkresu: | | Rozváděč RMS | | | formát | |
| | | | | | | počet stran | |
| | | | | | | strana číslo | |


3NPE stř. 50Hz 400/230V/TN-C-S In=250A Ik" do 10kA

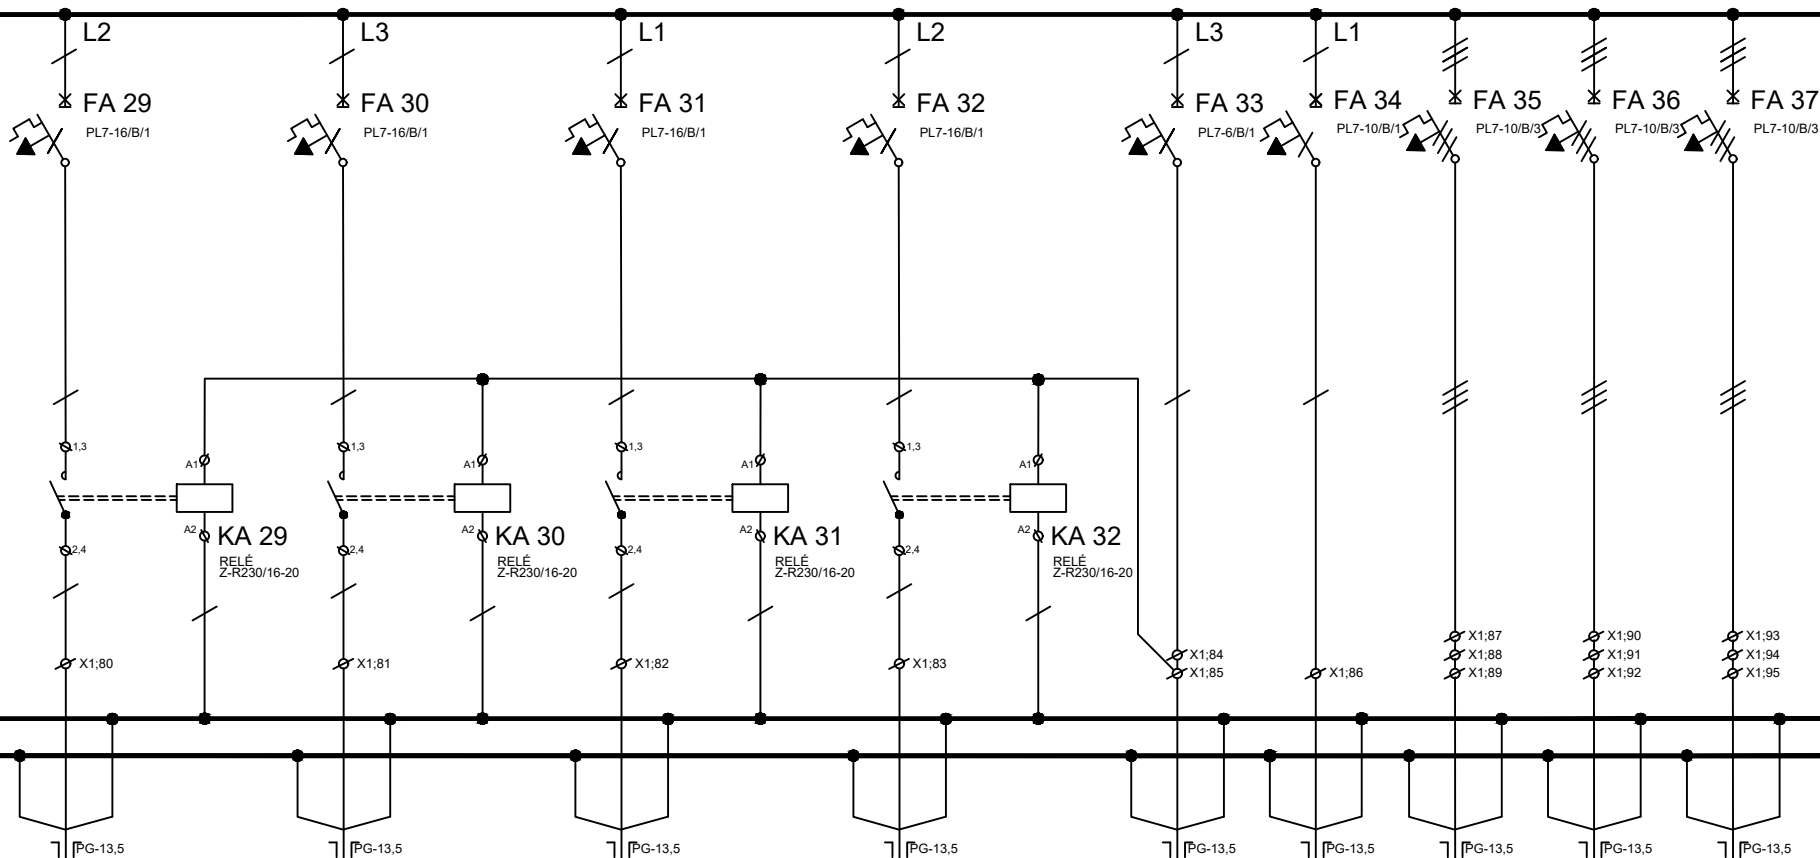

| ČÍSL.OBV. | V6.1 | V6.2 | V6.3 | V6.4 | V6.5 | V7 | V8 | V9 | V10 |
|-----------|-------------|-------------|-------------|-------------|----------|------------|------------|------------|------------|
| KABEL | CYKY-J | CYKY-J | CYKY-J | CYKY-J | CYKY-J | CYKY-J | CYKY-J | CYKY-J | CYKY-J |
| PRŮŘEZ | 3x2,5 | 3x2,5 | 3x2,5 | 3x2,5 | 5x1,5 | 3x2,5 | 5x1,5 | 5x1,5 | 5x1,5 |
| Č.KABELU | WLV6.1 | WLV6.2 | WLV6.3 | WLV6.4 | WLV6.5 | WLV7 | WLV8 | WLV9 | WLV10 |
| Pi (kW) | 1,8 | 1,8 | 1,8 | 1,8 | 0,1 | 0,9 | 0,4 | 0,4 | 0,4 |
| KAM | vývod 230V | vývod 230V | vývod 230V | vývod 230V | ovládání | vývod 230V | vývod 400V | vývod 400V | vývod 400V |
| | m.č.1.12 EK | m.č.1.12 EK | m.č.1.12 EK | m.č.1.12 EK | m.č.1.12 | m.č.1.12 | m.č.1.12 | m.č.1.12 | m.č.1.12 |
| | | | | | topení | světelníky | ventilátor | ventilátor | ventilátor |

| | | | | | | | |
|--|-----------------------|---|--------------|---|---------------|------------|--|
| FARMTEC a.s. oblastní ředitelství Uherské Hradiště Na Splávku 1182 686 01 Uherské Hradiště tel.: 572 549 928, fax: 572 547 050 e-mail: hradište@farmtec.cz | Odpovědný projektant: | | Vypracoval: |  | | | |
| | Petr Winkler | | Petr Winkler | | | | |
| | investor: | Pol'nohospodárske družstvo Okoč - Sokolec | | | datum | 12/2022 | |
| | název stavby: | MODERNIZACE DOJÍRNÝ OKOČ | | | číslo výkresu | D.1.4.1-11 | |
| | název výkresu: | Rozváděč RMS | | | formát | 1x A4 | |
| | | | | | počet stran | 17 | |
| | | | | | strana číslo | 13 | |


3NPE stř. 50Hz 400/230V/TN-C-S In=250A Ik" do 10kA

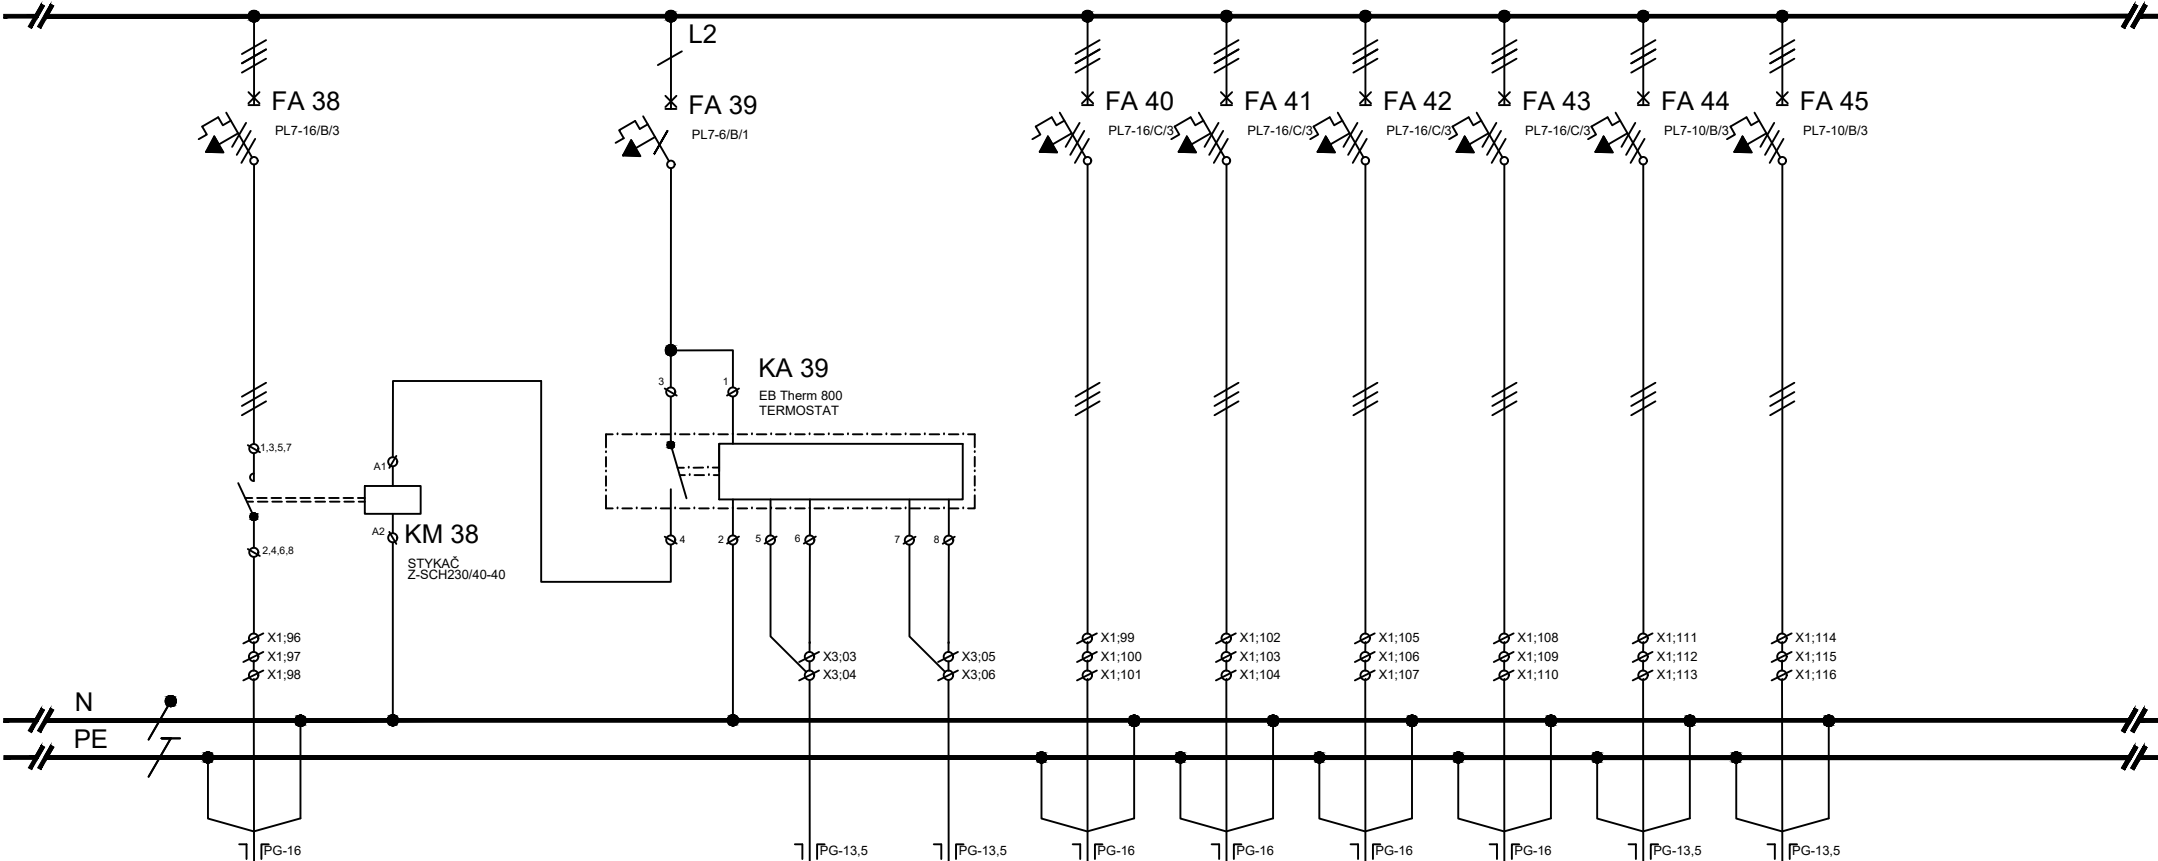


| ČÍSL.OBV. | V11.1 | | | | V11.2 | V11.3 | V12 | V13 | V14 | V15 | V16 | V17 | | |
|-----------|------------|--|--|--|----------------|----------------|------------|------------|------------|------------|------------|------------|--|--|
| KABEL | CYKY-J | | | | JYTY-O | JYTY-O | CYKY-J | CYKY-J | CYKY-J | CYKY-J | CYKY-J | CYKY-J | | |
| PRŮŘEZ | 5x2,5 | | | | 4x1 | 4x1 | 5x2,5 | 5x2,5 | 5x2,5 | 5x2,5 | 5x1,5 | 5x1,5 | | |
| Č.KABELU | WLV11.1 | | | | WLV11.2 | WLV11.3 | WLV12 | WLV13 | WLV14 | WLV15 | WLV16 | WLV17 | | |
| Pi (kW) | 5,9 | | | | | | 0,6 | 0,6 | 0,6 | 0,6 | 0,4 | 0,4 | | |
| KAM | vývod 400V | | | | prostorové | podlahové | vývod 400V | vývod 400V | vývod 400V | vývod 400V | vývod 400V | vývod 400V | | |
| | m.č.1.12 | | | | čidlo m.č.1.12 | čidlo m.č.1.12 | m.č.1.12 | m.č.1.13 | m.č.1.12 | m.č.1.13 | m.č.1.13 | m.č.1.13 | | |

podlahové topení

E 85 816 22 LT,10kΩ/25°C polykarb.stěna plachta polykarb.stěna plachta ventilátor ventilátor
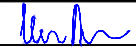
| | | | | | | | |
|--|-----------------------|--|---------------------|---|---------------|-------------------|--|
| FARMTEC a.s. oblastní ředitelství Uherské Hradiště Na Splávku 1182 686 01 Uherské Hradiště tel.: 572 549 928, fax: 572 547 050 e-mail: hradiste@farmtec.cz | Odpovědný projektant: | | Vypracoval: |  | | | |
| | Petr Winkler | | Petr Winkler | | | | |
| | investor: | Pol'nohospodárske družstvo Okoč - Sokolec | | | datum | 12/2022 | |
| | název stavby: | MODERNIZACE DOJÍRNY OKOČ | | | číslo výkresu | D.1.4.1-11 | |
| | název výkresu: | Rozváděč RMS | | | formát | 1x A4 | |
| | | | | počet stran | 17 | | |
| | | | | strana číslo | 14 | | |

3NPE stř. 50Hz 400/230V/TN-C-S In=250A Ik" do 10kA

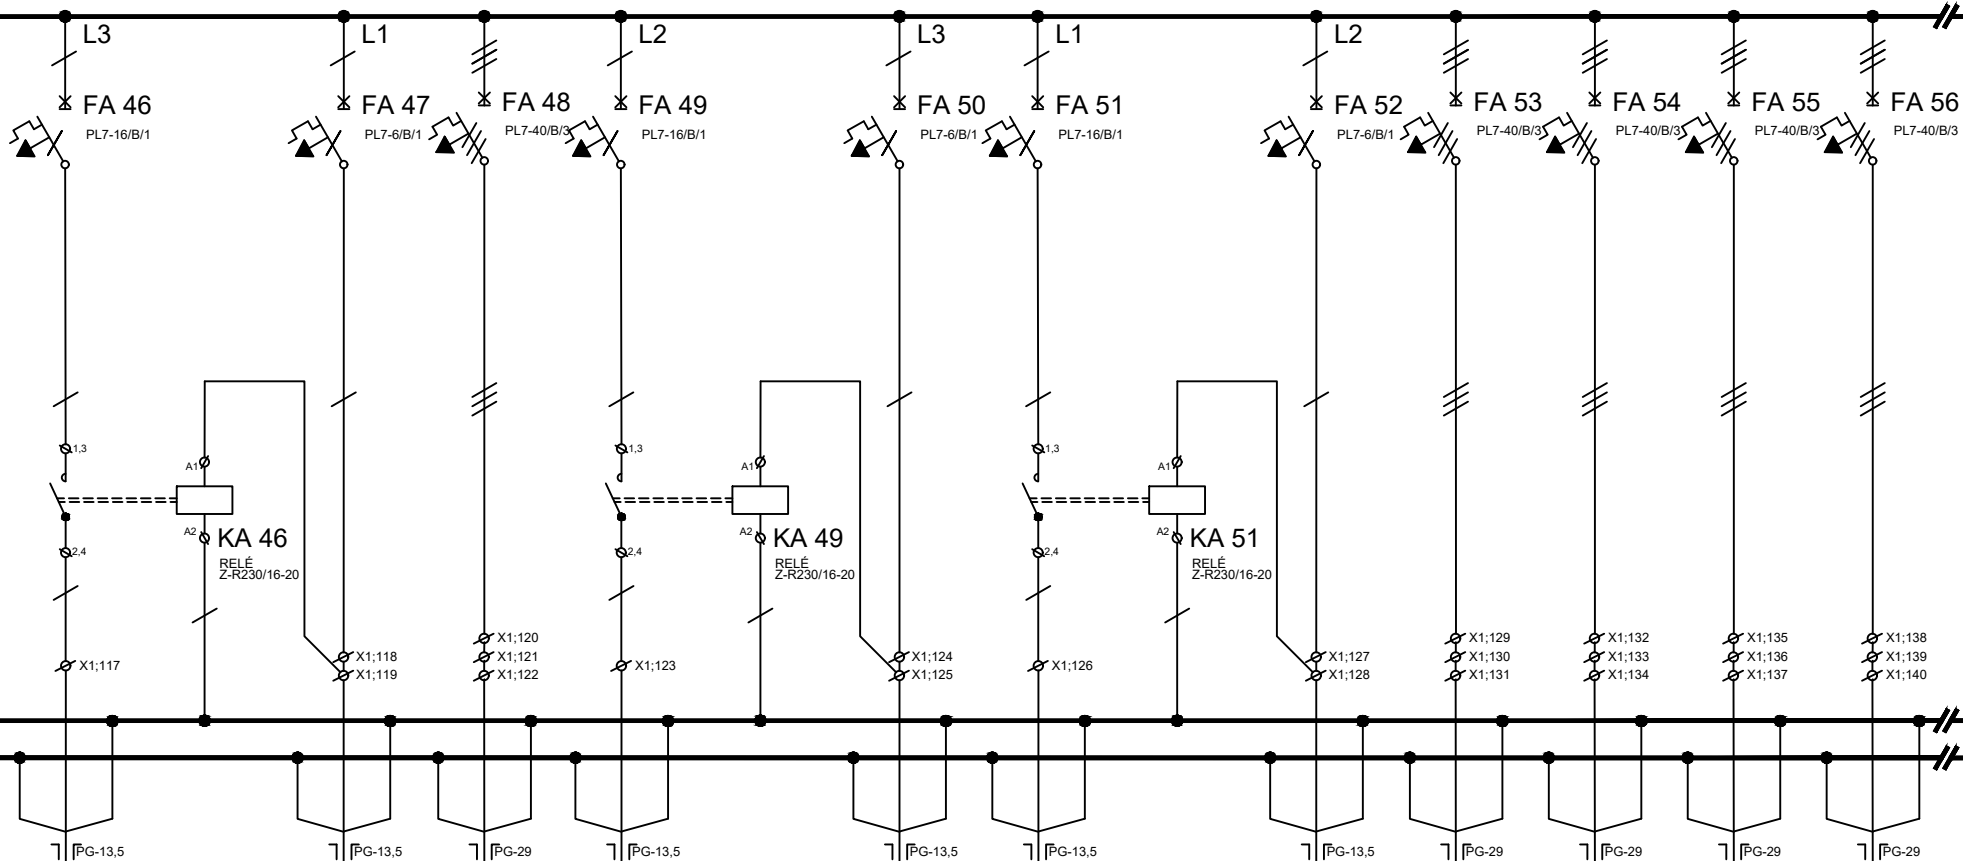


| ČÍSL.OBV. | V18.1 | | V18.2 | V19 | V20.1 | | V20.2 | V21.1 | | V21.2 | ZS1 | ZS2 | ZS3 | ZS4 |
|-----------|-------------|--|----------|------------|-------------|--|----------|-------------|--|----------|----------------|----------------|----------------|----------------|
| KABEL | CYKY-J | | CYKY-J | CYKY-J | CYKY-J | | CYKY-J | CYKY-J | | CYKY-J | CYKY-J | CYKY-J | CYKY-J | CYKY-J |
| PRŮŘEZ | 3x2,5 | | 5x1,5 | 5x10 | 3x2,5 | | 5x1,5 | 3x2,5 | | 5x1,5 | 5x10 | 5x10 | 5x10 | 5x10 |
| Č.KABELU | WLV18.1 | | WLV18.2 | WLV19 | WLV20.1 | | WLV20.2 | WLV21.1 | | WLV21.2 | WLZS1 | WLZS2 | WLZS3 | WLZS4 |
| Pi (kW) | 1,8 | | 0,1 | 19,0 | 1,8 | | 0,1 | 1,8 | | 0,1 | 5,0 | 5,0 | 5,0 | 5,0 |
| KAM | vývod 230V | | ovládání | vývod 400V | vývod 230V | | ovládání | vývod 230V | | ovládání | zásuková skříň | zásuková skříň | zásuková skříň | zásuková skříň |
| | m.č.1.08 EK | | topení | m.č.1.08 | m.č.1.09 EK | | topení | m.č.1.10 EK | | topení | venkovní | m.č.1.12 | m.č.1.13 | venkovní |


m.č.1.08 zařízení EO

m.č.1.09


m.č.1.10
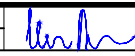
| | | | | |
|--|-----------------------|---|---|---|
| FARMTEC a.s. oblastní ředitelství Uherské Hradiště Na Splávku 1182 686 01 Uherské Hradiště tel.: 572 549 928, fax: 572 547 050 e-mail: hradište@farmtec.cz | Odpovědný projektant: | Vypracoval: |  | datum 12/2022 číslo výkresu D.1.4.1-11 formát 1x A4 počet stran 17 strana číslo 15 |
| | Petr Winkler | Petr Winkler | | |
| | investor: | Pol'nohospodárske družstvo Okoč - Sokolec | | |
| | název stavby: | MODERNIZACE DOJÍRNÝ OKOČ | | |
| | název výkresu: | Rozváděč RMS | | |


3NPE stř. 50Hz 400/230V/TN-C-S In=250A Ik" do 10kA

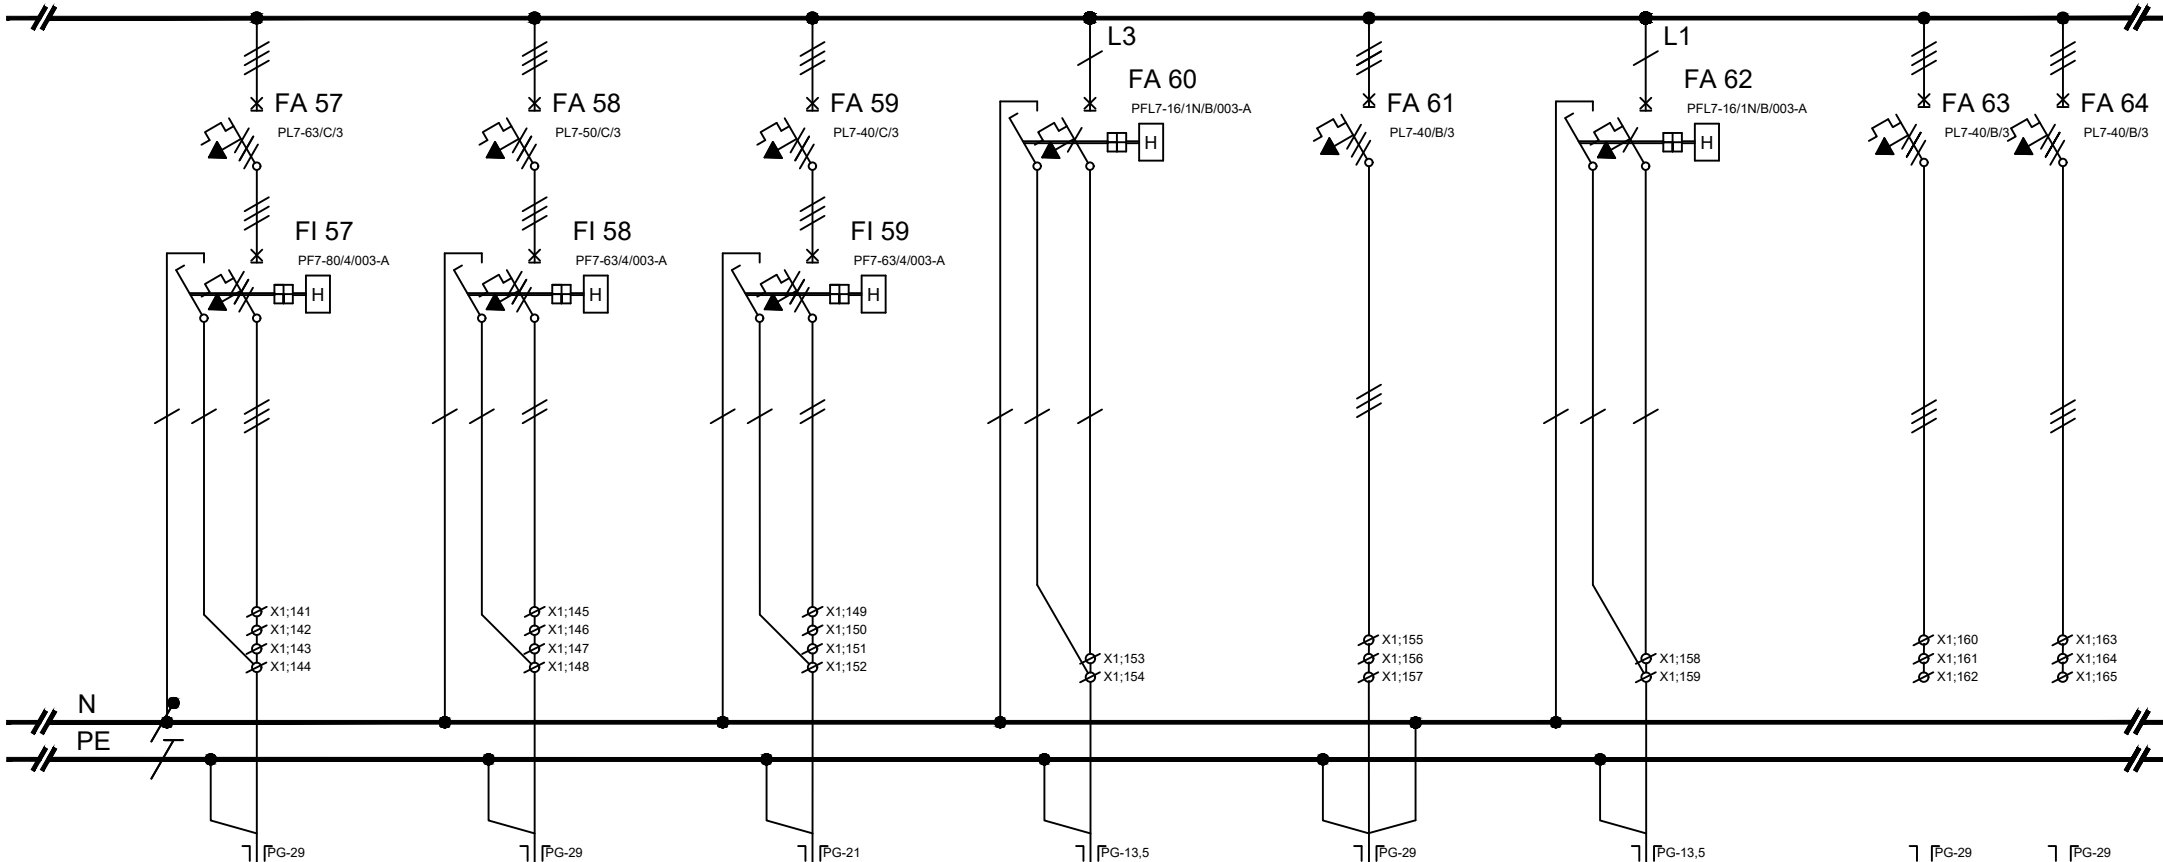

| ČÍSL.OBV. | D1b | D1c | F1b | F3a | F3b | F3c | | | |
|-----------|-------------|-------------|-------------|--------------|-----------------|--------------|---------|---------|--|
| KABEL | CYKY-J | CYKY-J | CYKY-J | CYKY-J | CYKY-J | CYKY-J | | | |
| PRŮŘEZ | 5x16 | 5x10 | 5x6 | 3x2,5 | 5x10 | 3x2,5 | | | |
| Č.KABELU | WLD1b | WLD1c | WLF1b | WLF3a | WLF3b | WLF3c | | | |
| Pi (kW) | 21,7 | 17,3 | 13,8 | 0,5 | 5,0 | 0,5 | | | |
| KAM | vývod 400V | vývod 400V | vývod 400V | zásuvky 230V | zásuvková skříň | zásuvky 230V | rezerva | rezerva | |
| | m.č.1.07 | m.č.1.07 | m.č.1.06 | m.č.1.07 | m.č.1.07 | m.č.1.12 | | | |
| | technologie | technologie | technologie | technologie | technologie | technologie | | | |

| | | | | | | | |
|--|-----------------------|--|---|--------------|---------------|------------|--|
| FARMTEC a.s. oblastní ředitelství Uherské Hradiště Na Splávku 1182 686 01 Uherské Hradiště tel.: 572 549 928, fax: 572 547 050 e-mail: hradiste@farmtec.cz | Odpovědný projektant: | Vypracoval: |  | | | | |
| | Petr Winkler | Petr Winkler | | | datum | 12/2022 | |
| | investor: | Pol'nohospodárske družstvo Okoč - Sokolec | | | číslo výkresu | D.1.4.1-11 | |
| | název stavby: | MODERNIZACE DOJÍRNY OKOČ | | | formát | 1x A4 | |
| | název výkresu: | Rozváděč RMS | | | počet stran | 17 | |
| | | | | strana číslo | 16 | | |



| | | | | | | |
|--|-----------------------|--|---|--------------|---------------|-------------------|
| FARMTEC a.s. oblastní ředitelství Uherské Hradiště Na Splávku 1182 686 01 Uherské Hradiště tel.: 572 549 928, fax: 572 547 050 e-mail: hradiste@farmtec.cz | Odpovědný projektant: | Vypracoval: |  | | | |
| | Petr Winkler | Petr Winkler | | | datum | 12/2022 |
| | investor: | Pol'nohospodárske družstvo Okoč - Sokolec | | | číslo výkresu | D.1.4.1-11 |
| | název stavby: | MODERNIZACE DOJÍRNÝ OKOČ | | | formát | 1xA4 |
| | název výkresu: | Rozváděč RMS | | | počet stran | 17 |
| | | | | strana číslo | 17 | |