
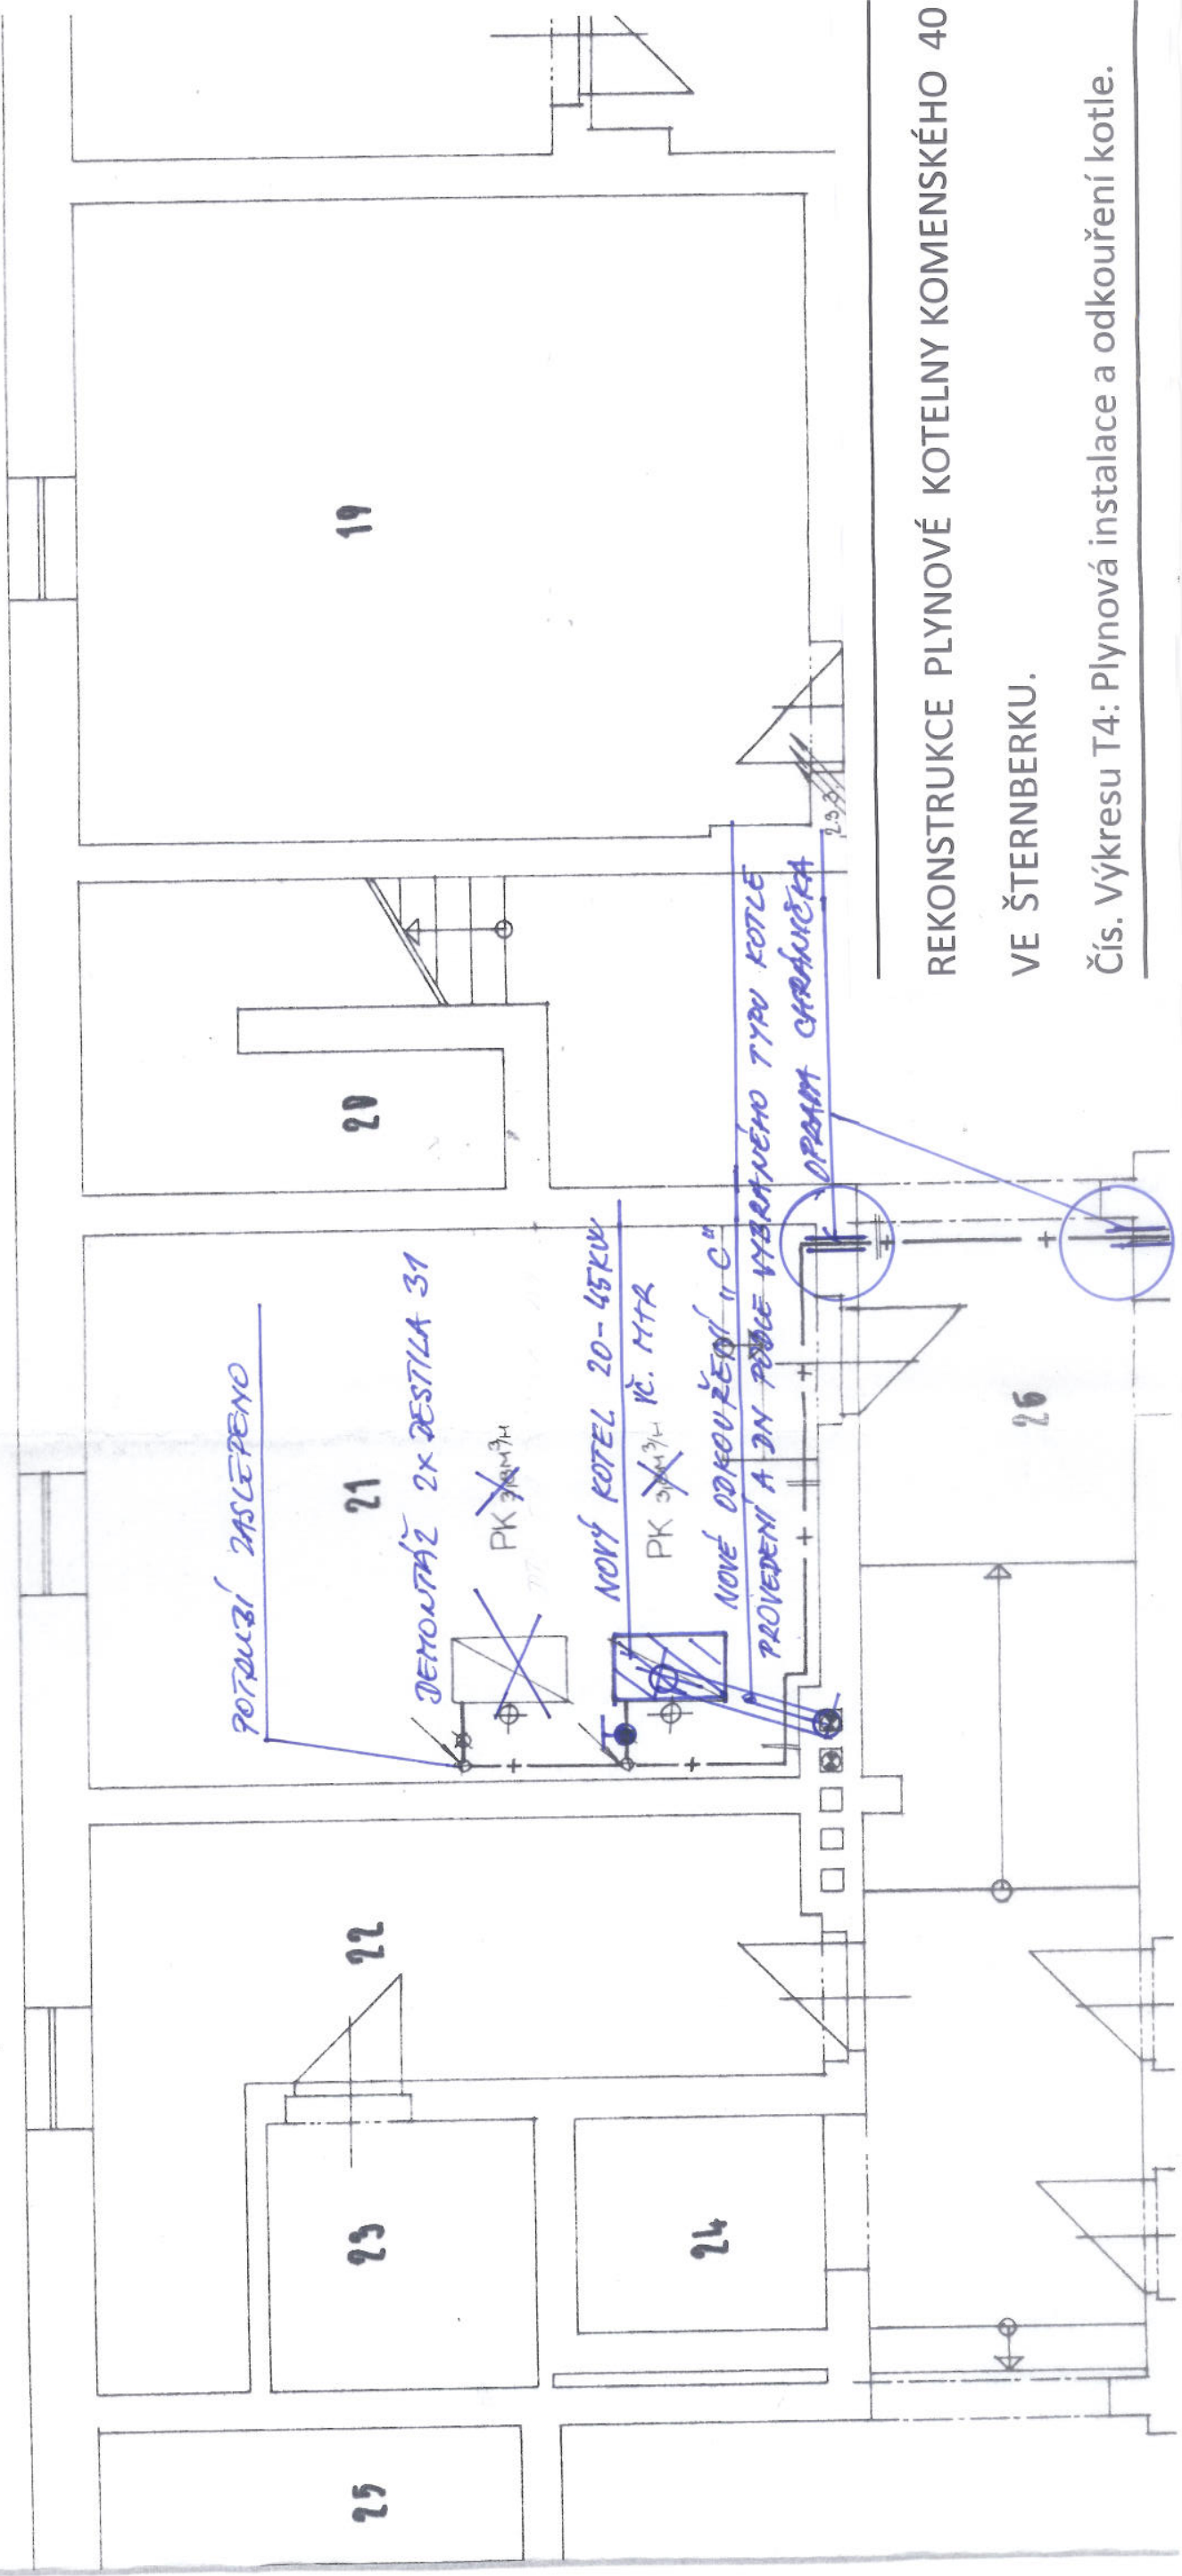


SYSTÉMOVÉ ODKOUŘENÍ PLYNOVÉHO  
KOTLE PODLE VYBRANÉHO TYPU KOTLE

STĚNA JÍČÍ OCEL. KLOŽKA DN 140 mm

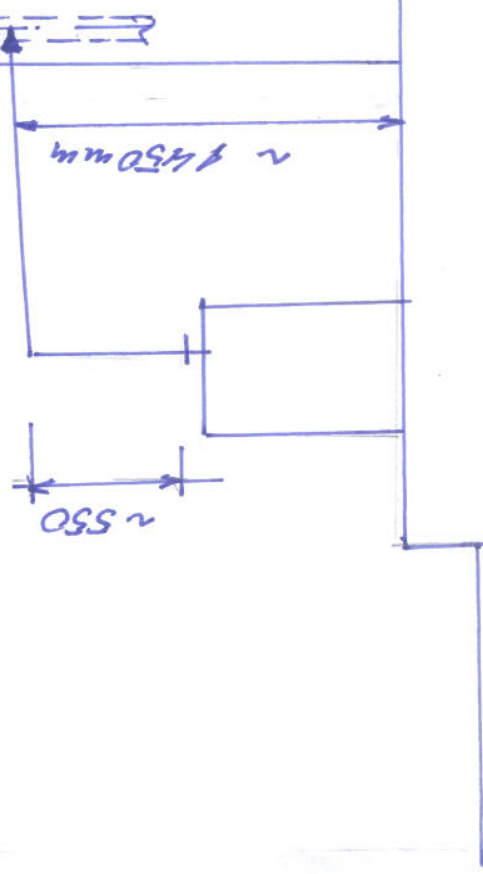

REKONSTRUKCE PLYNOVÉ KOTELNY KOMENSKÉHO 40  
VE ŠTERNBERKU.

Čís. Výkresu T4: Plynová instalace a odkouření kotle.