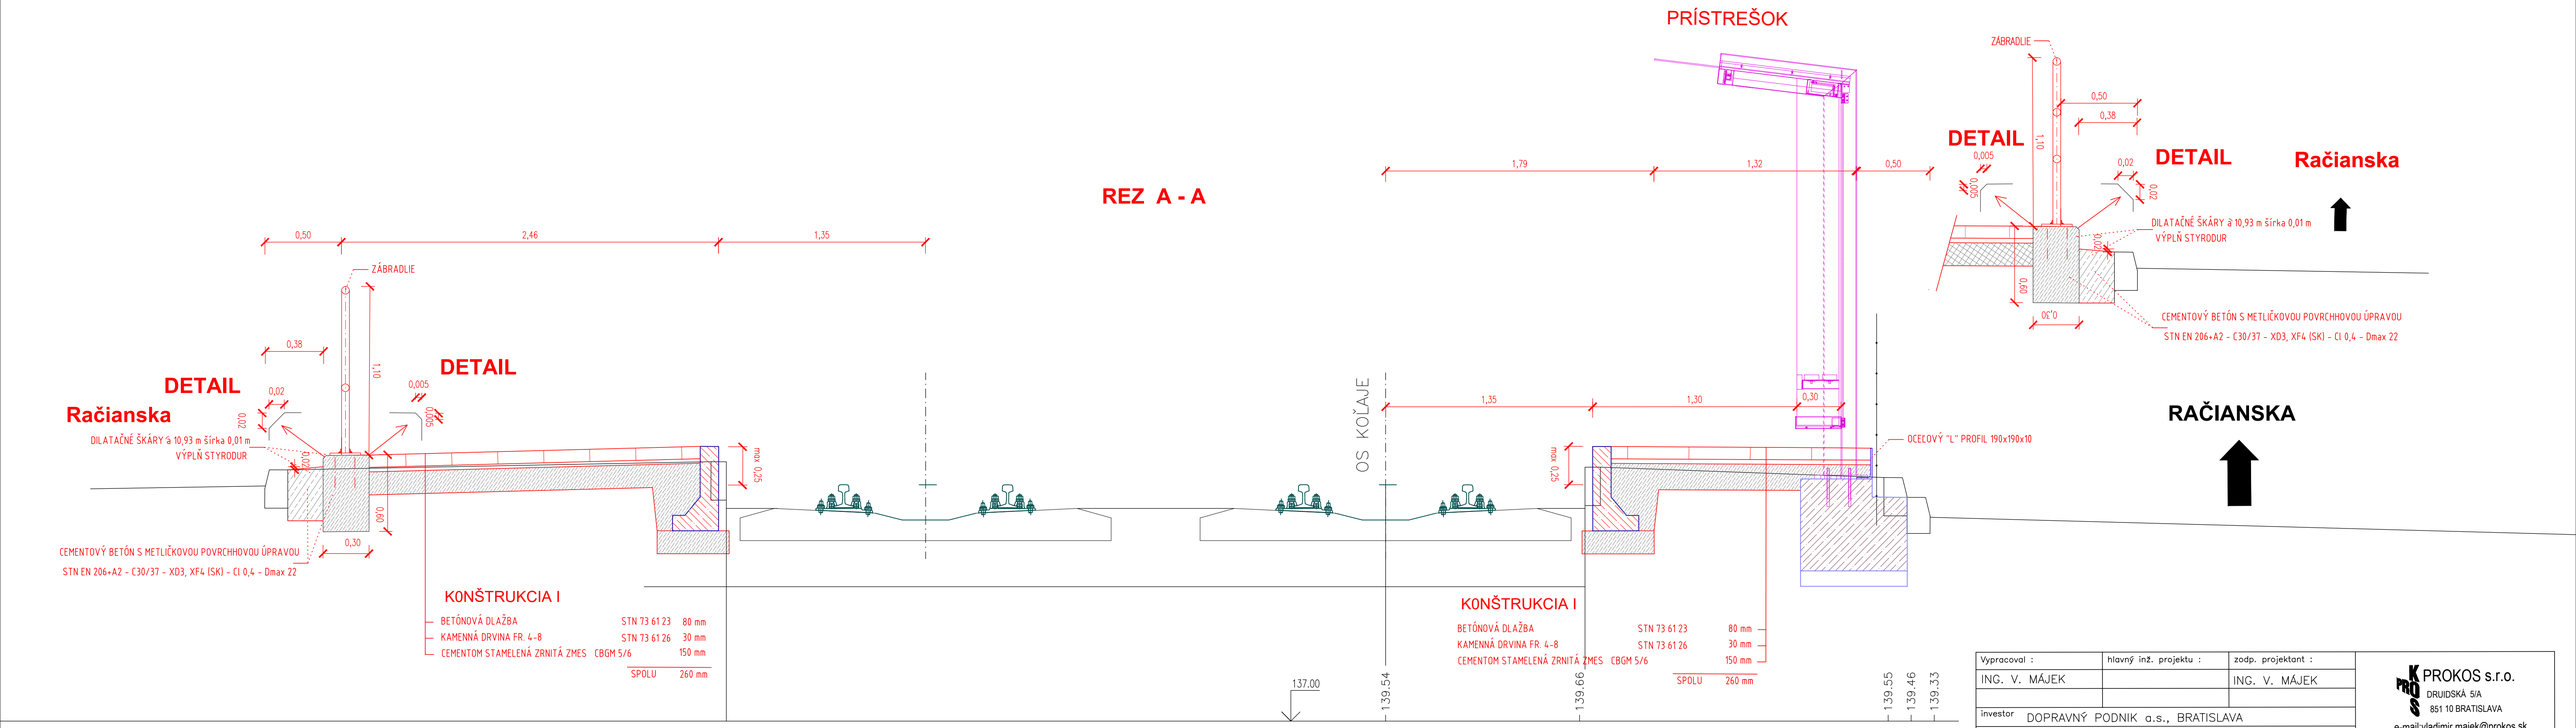

Vypracoval : ING. V. MÁJEK	hlavný inž. projektu :	zodp. projektant : ING. V. MÁJEK	PROKOS s.r.o. DRUIDSKÁ 5/A 851 10 BRATISLAVA e-mail:vladimir.majek@prokos.sk
investor DOPRAVNÝ PODNIK a.s., BRATISLAVA			
miesto BRATISLAVA III			
stavba Oprava povrchu zastávky Úrsíniho		stupeň TP	obj. č. / formát 4A4 / dátum 08/2022
príloha Priečny rez A–A		mierka 1:20	príloha č. 3 / súprava č.