

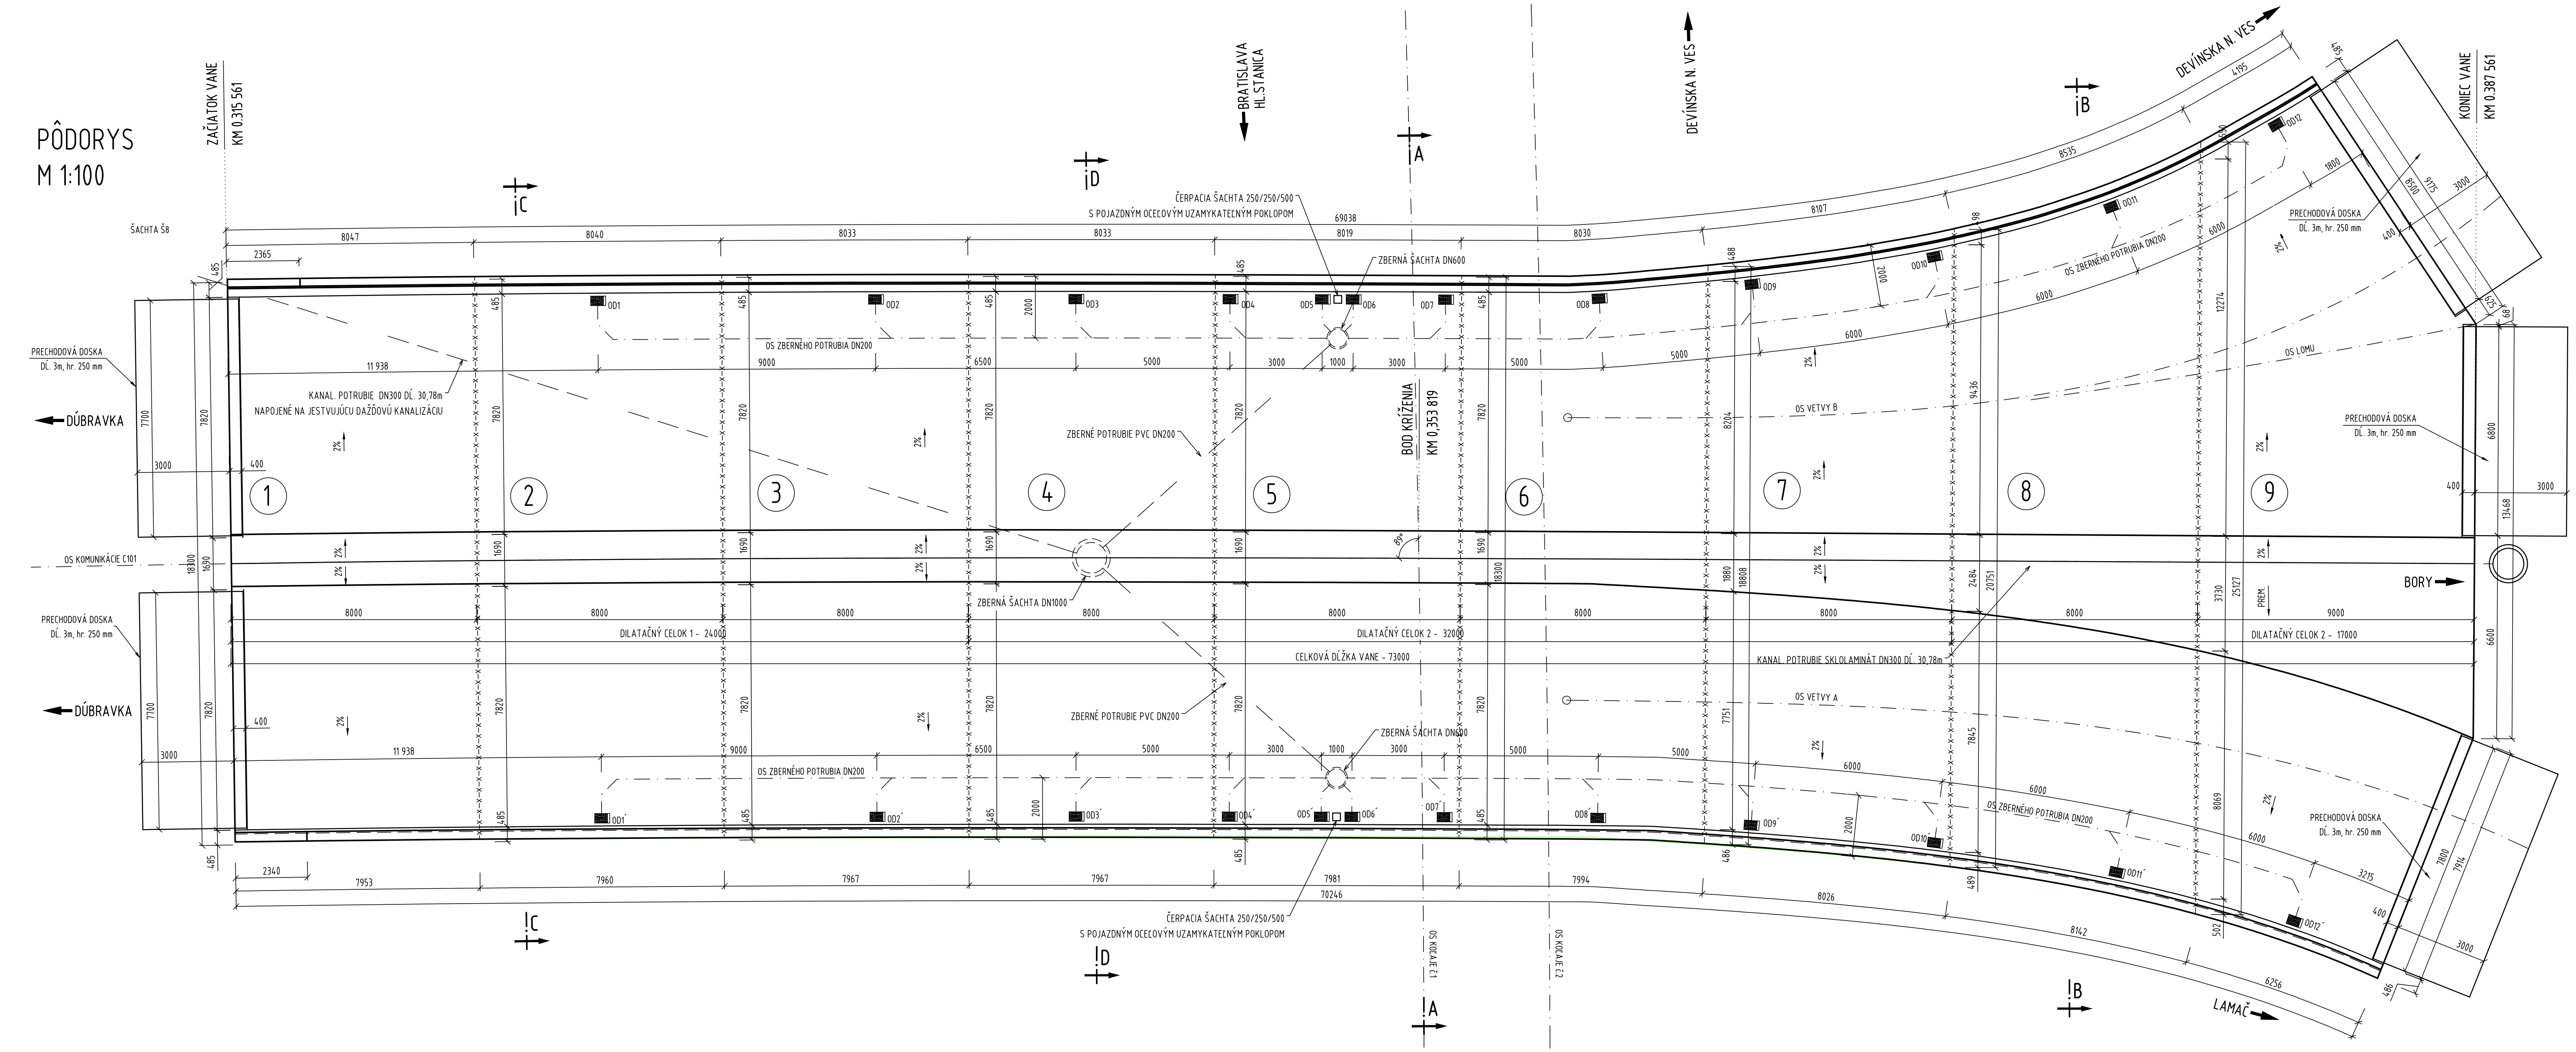


POZDĽŽNY REZ V OSI KOMUNIKÁCIE  
M 1:100

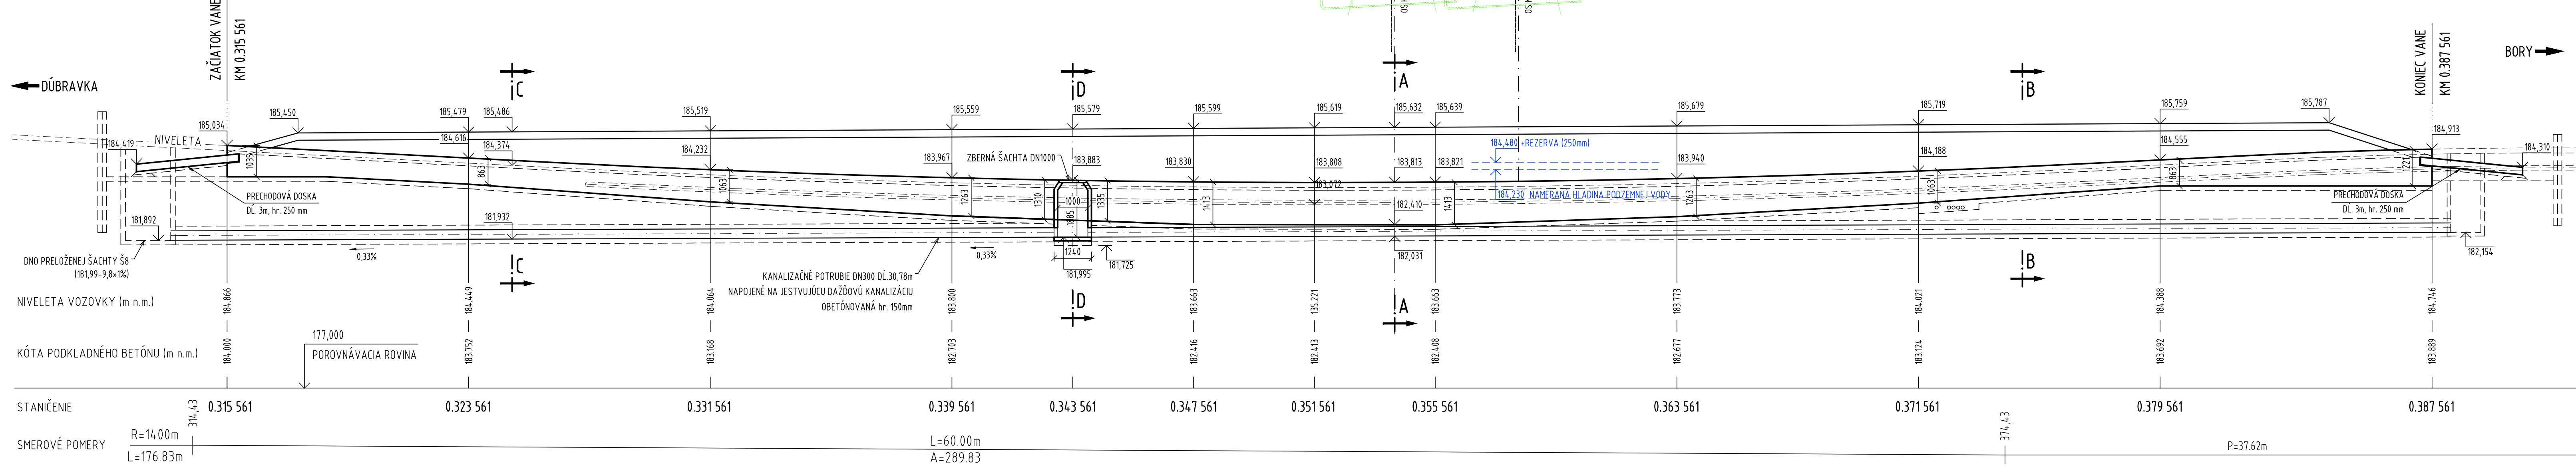

PRIEČNY REZ B-B  
M 1:50

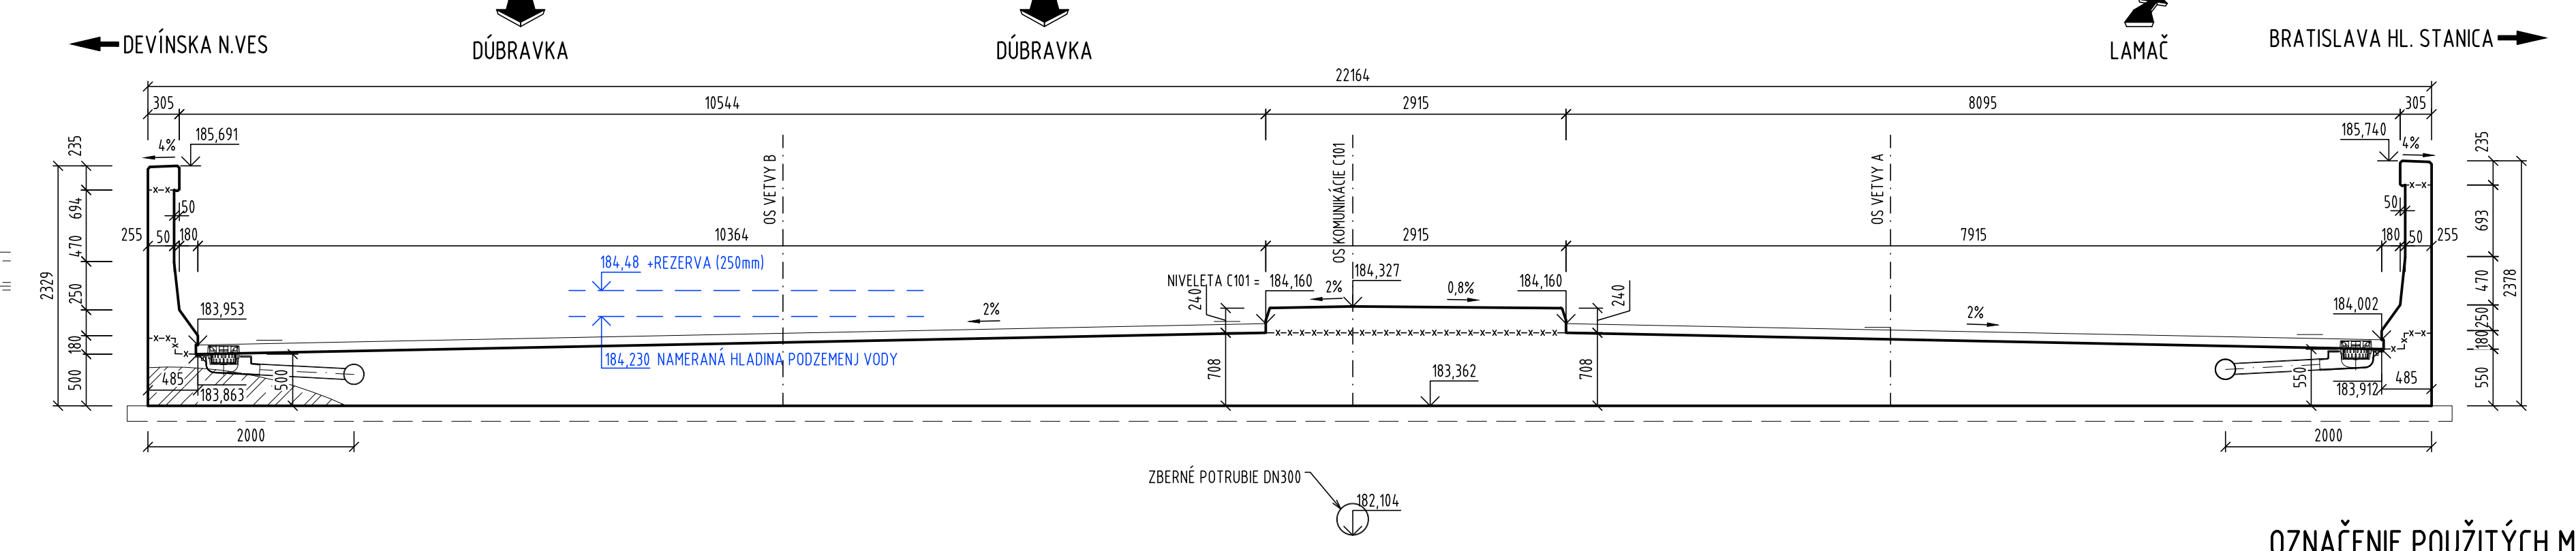


## POZNAČENIE POUŽITÝCH MATERIÁLOV


TYP KONŠTRUKCIE	MATERIÁL
ZÁKLAD VANE	C30/37-XF3,XC3,XA1(SK)-C10,4-Dmax16-S3
STENY VANE, RÍMSY	C35/45-XF4,XD3,XC4,XA1(SK)-C10,4-Dmax16-S3

## POZNÁMKY


- [illegible]

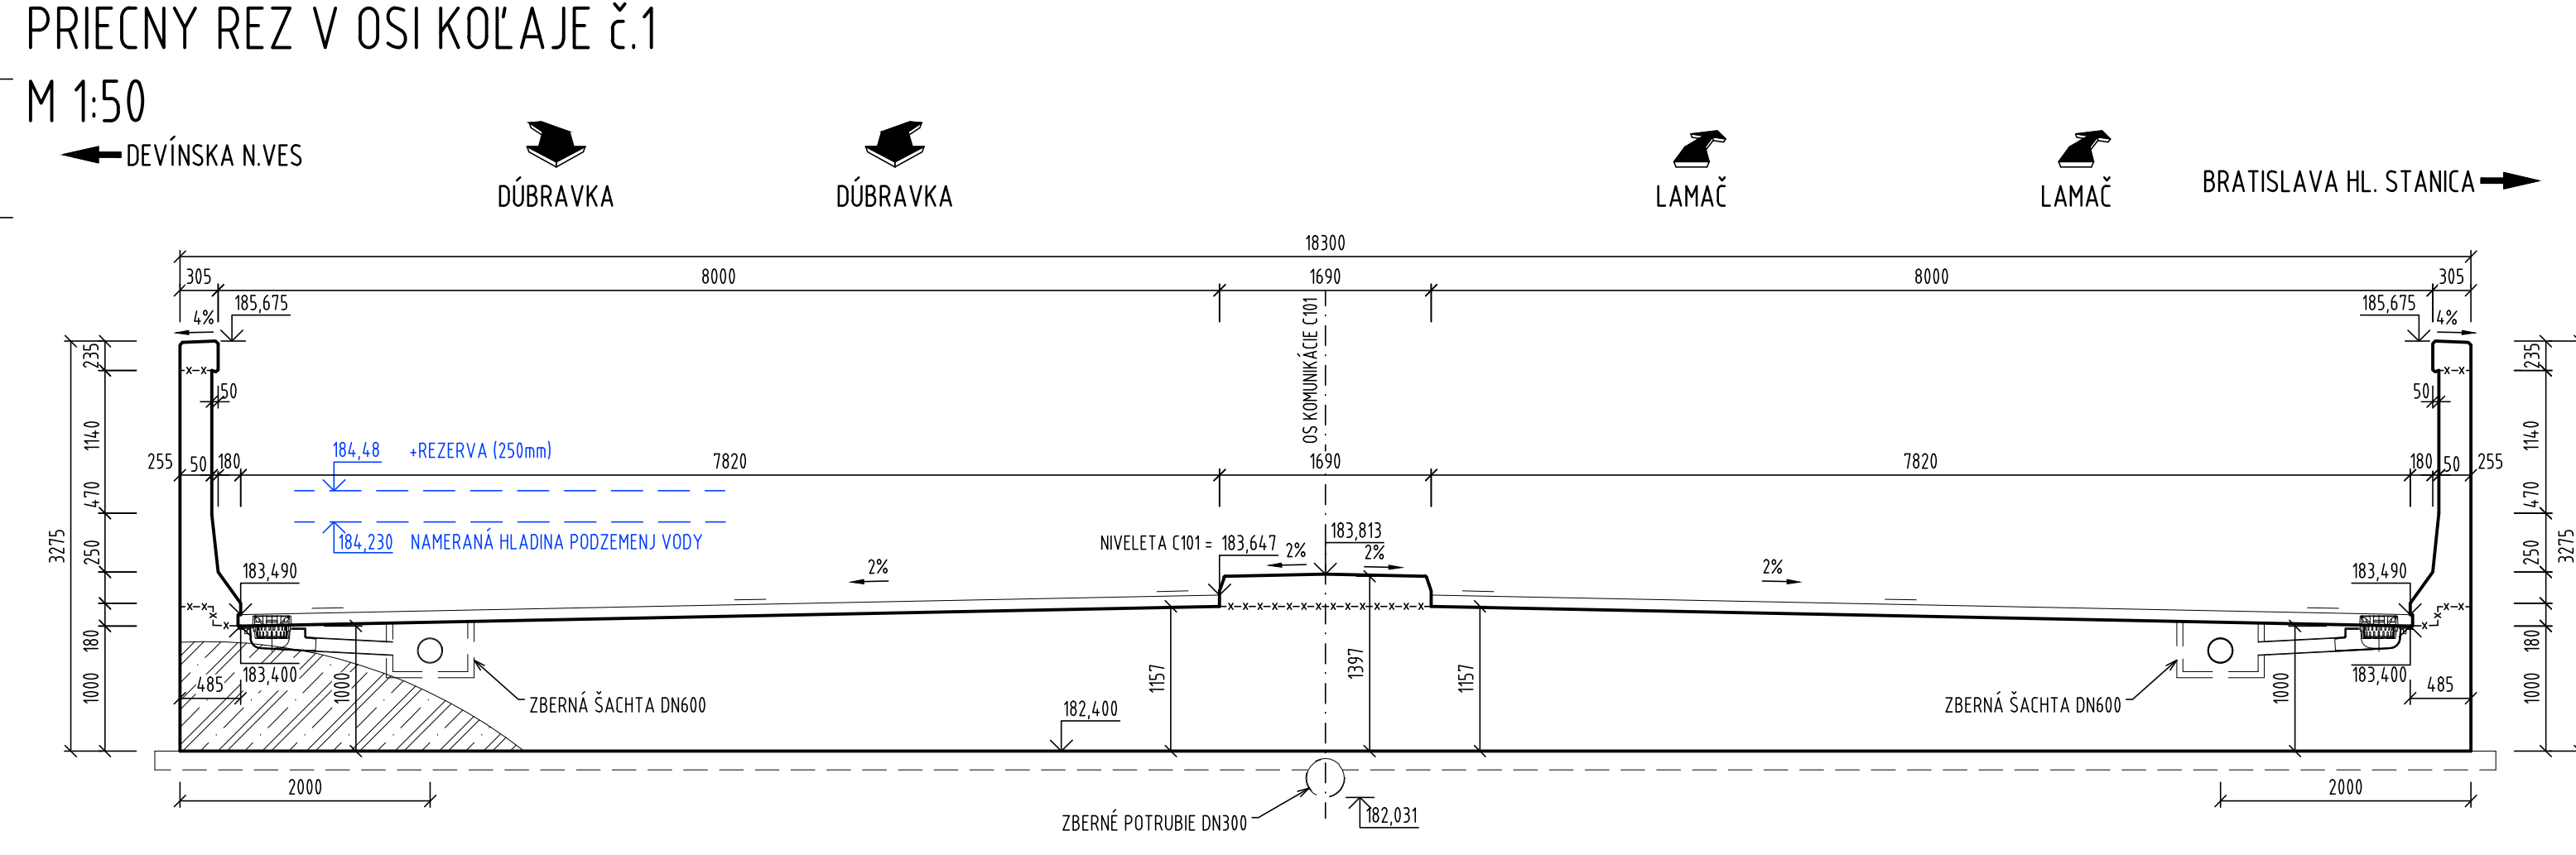

RIEČNY REZ C-C  
1:50

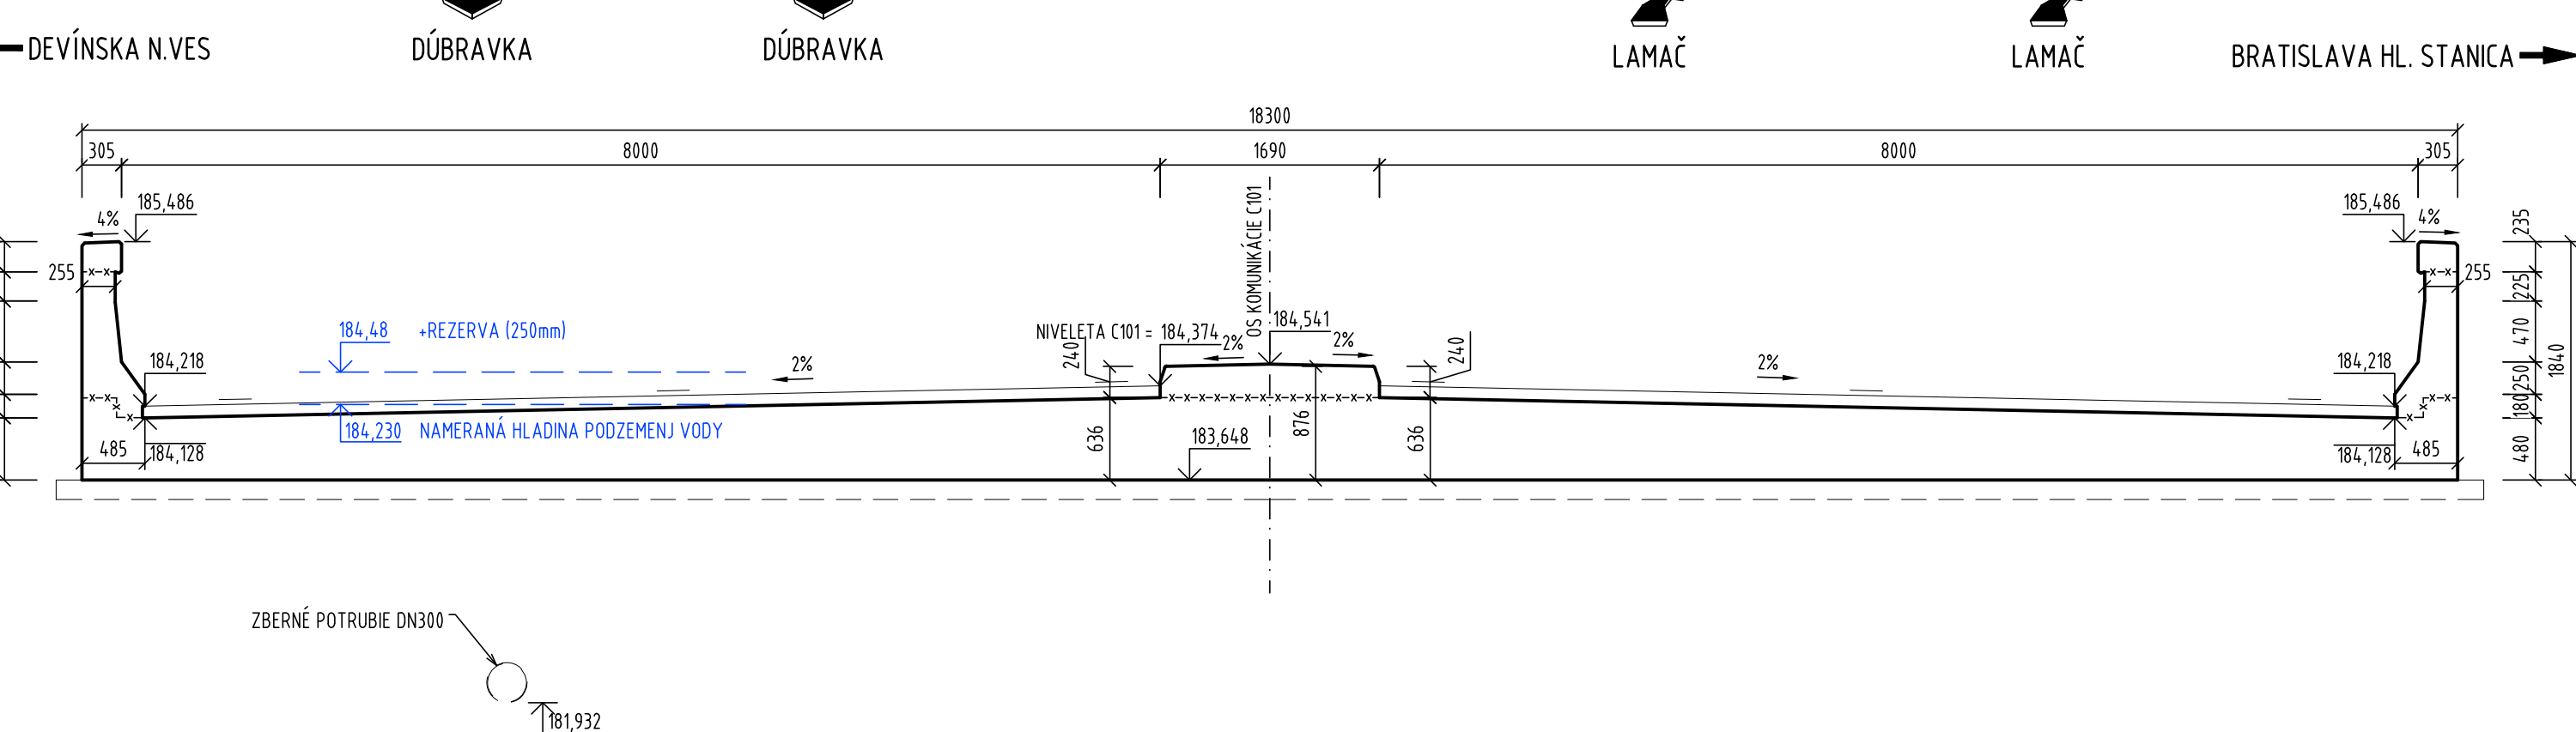


1:50

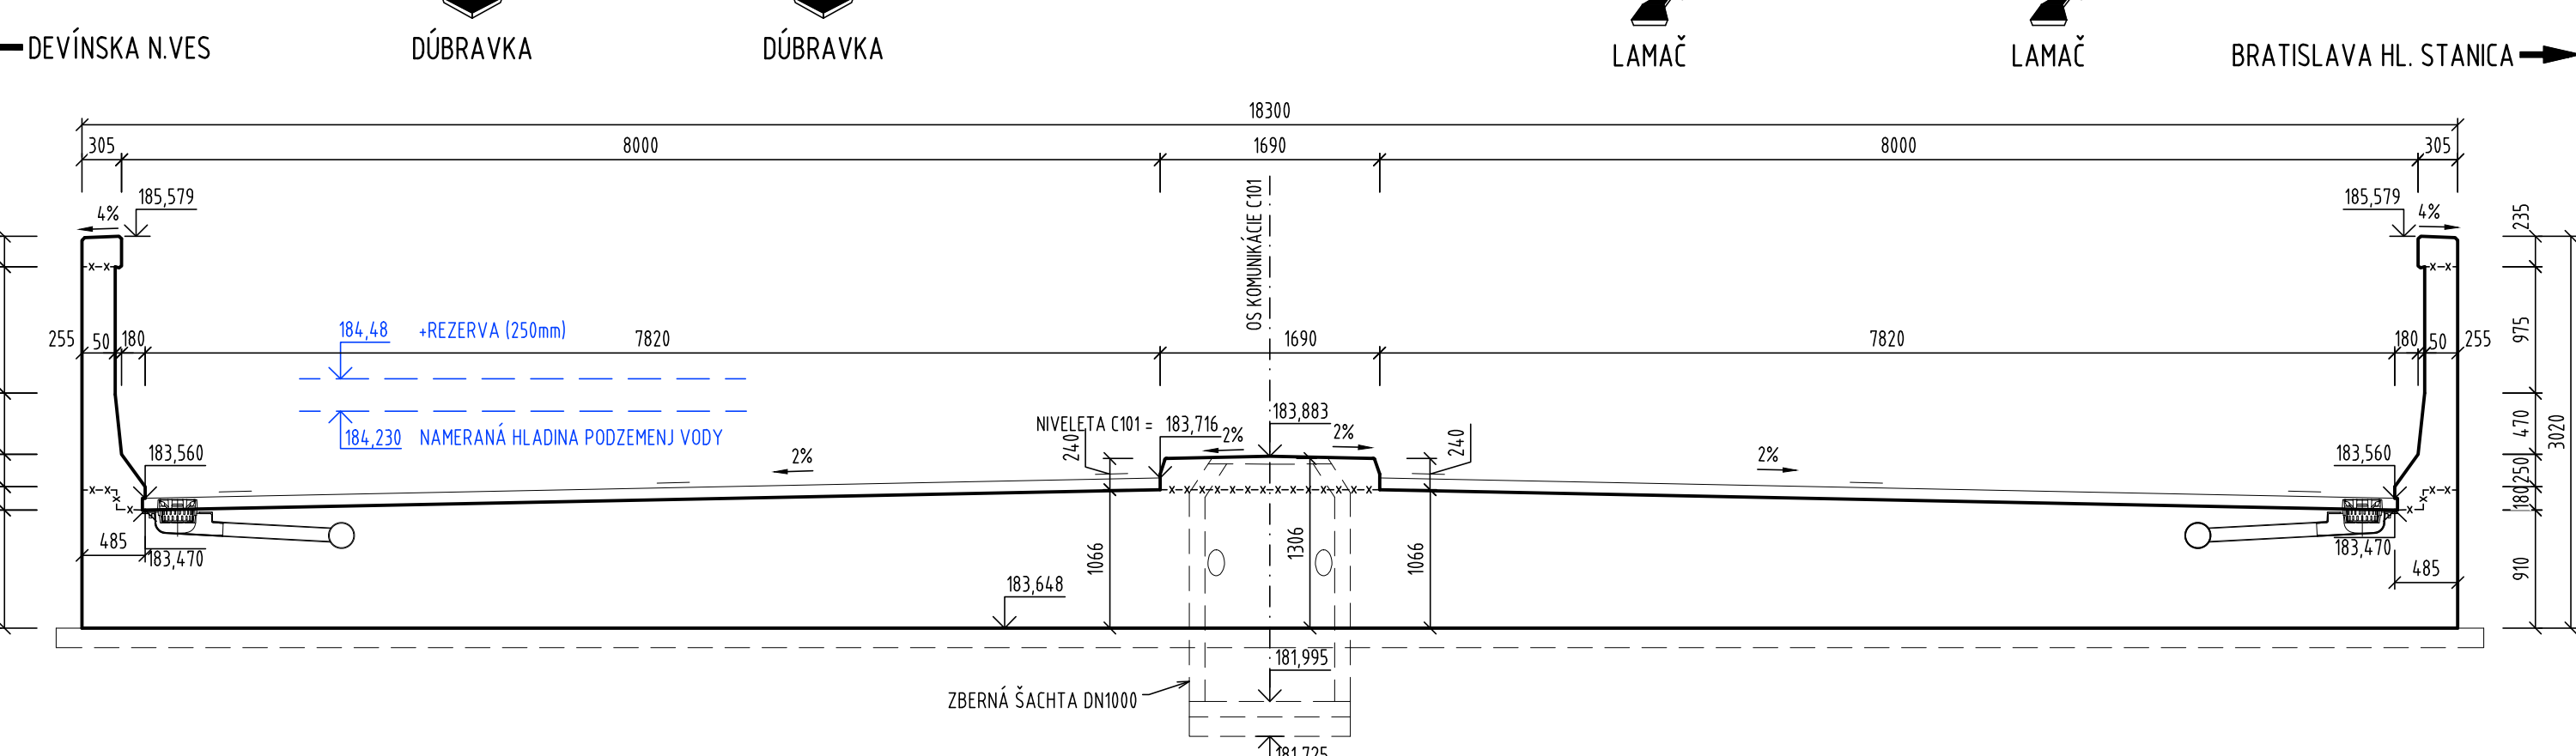

ZMENY DOKUMENTÁCIE			
Index	Dátum:	Meno - Podpis:	Text zmeny:



## Nové dopravné prepojenie II/505 s MČ Dúbravka

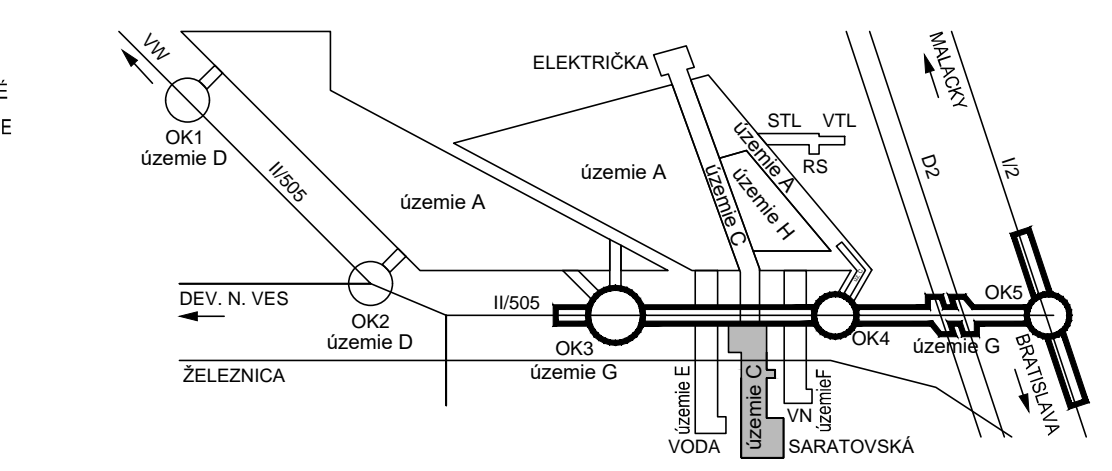[illegible]