


ZMENY DOKUMENTÁCIE			
Zmena			
	Index:	Dátum:	Meno - Podpis:
			Text zmeny:




RIEŠENÁ ZÓNA

Nové dopravné prepojenie II/505 s MČ Dúbravka

PRACOVNÉ
OZNAČENIE
ÚZEMIA

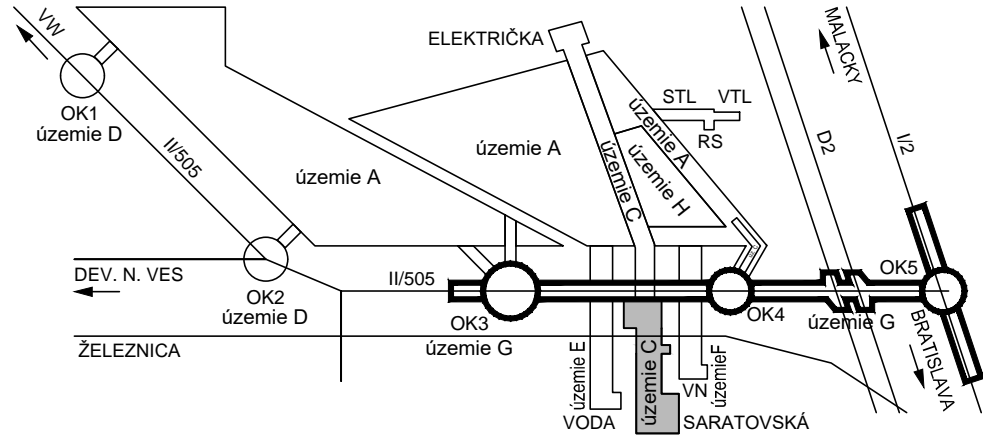

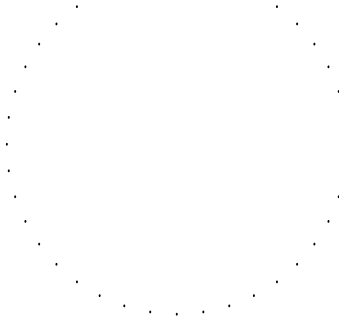Manažér projektu:	Ing. Ján Kušnír				
Hlavný inžinier projektu:	Ing. Marek Šmelik				
Zodpovedný projektant objektu:	Ing. Janka Mrázová				
Navrhov. - vypracoval:	Helena Vráblová				
Kontroloval:	Ing. František Pallaj				
Miesto stavby:	Bratislava	Oblasť:	Bratislava IV	Trnavská cesta 27, 831 04 BRATISLAVA	
Investor - stavebník:				Generálny riaditeľ: Ing. Slavomír Podmanický	
<div>Savba:</div> <div>NOVÉ DOPRAVNÉ PREPOJENIE II/505 S MČ DÚBRAVKA</div> <div>Objekt (súbor): C623.1 Slovak Telekom - ochrana a prekládka MK</div>				Zákazkové číslo:	1514
				Dátum:	04/2017
				Stupeň - účel:	DRS
				Počet A4:	3x A4
				Mierka:	
				Časť:	Súprava:
<div>Názov prílohy:</div> <div>Káblová schéma</div> <div>Digitálny názov prílohy:</div> <div>1514_DRS_C623-1_3_Kablova_schema.dwg</div>				Príloha:	
				3	


ZMENY DOKUMENTÁCIE			
Zmena			
	Index:	Dátum:	Meno - Podpis:
			Text zmeny:




RIEŠENÁ ZÓNA

Nové dopravné prepojenie II/505 s MČ Dúbravka

PRACOVNÉ
OZNAČENIE
ÚZEMIA

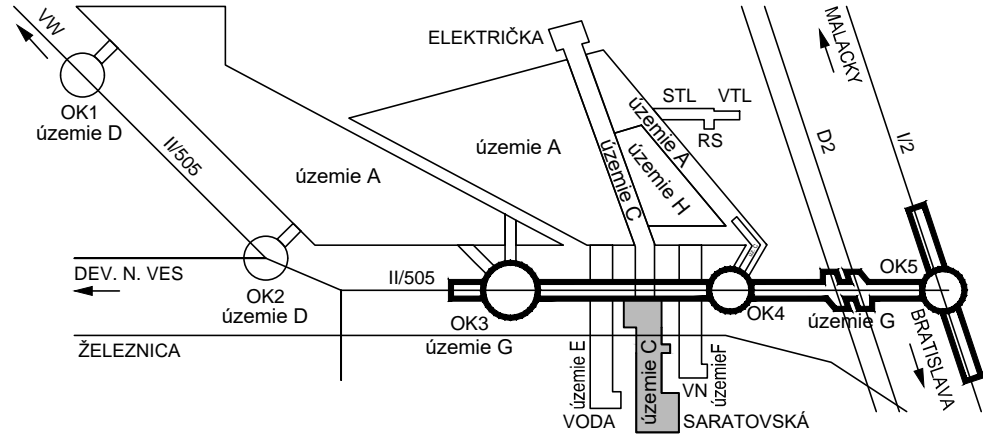


Manažér projektu:		Ing. Ján Kušnír	
-------------------	--	-----------------	--

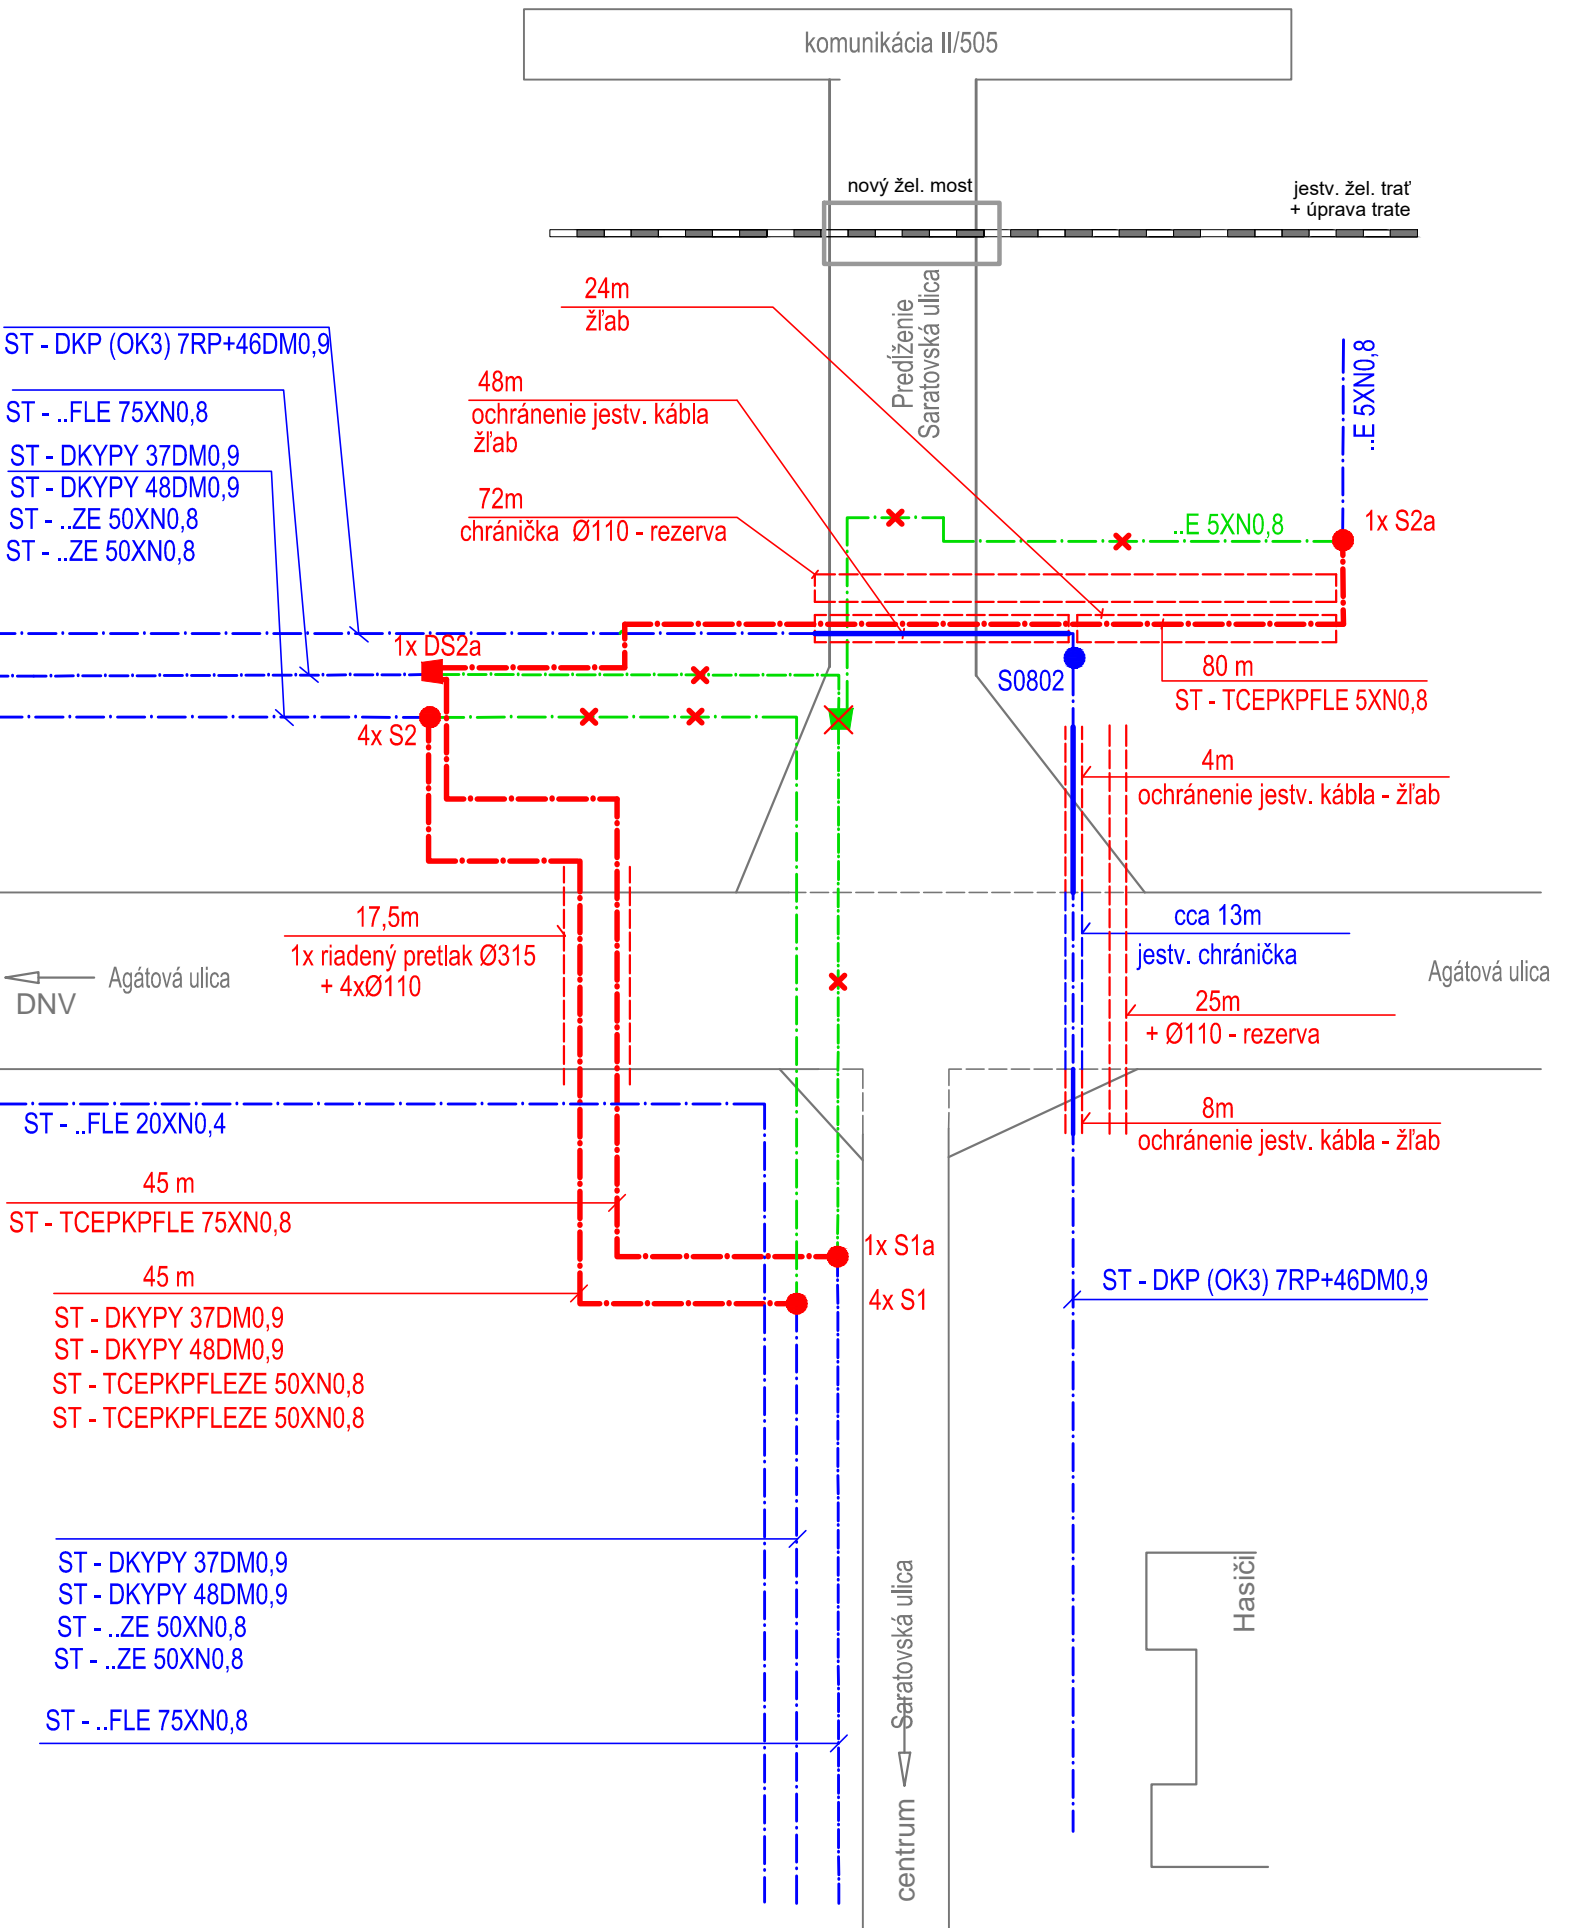

LEGENDA:

- nové preložené metalické káble Slovak Telekom (ST) - rieši C 623.1
- jestvujúce metalické káble (funkčné - živé)
- jestvujúce metalické káble - zrušiť
- zrušiť

- 1x S1a 1x S2a - rovná spojka (ako napr. XAGA 500 - ...) - začiatok, koniec preložky kábla ST - S1a (..FLE 75XN0,8)
- 4x S1 - rovné spojky (ako napr. XAGA 500 - ...) - začiatok preložky káblov ST - S1 (DCKQYPY 37DM0,9) ST - S1 (S87 - DCKQYPY 48DM0,9) ST - S1 (S16/1a - ..ZE 50XN0,8) ST - S1 (S16/2a - ..ZE 50XN0,8)
- DS2a - deliaca spojka (ako napr. XAGA 550 - ...) - koniec preložky kábla ST - DS2a (..FLE 75XN0,8 a ..FLE 5XN0,8)
- S2a - rovná spojka (ako napr. XAGA 500 - ...) - začiatok preložky kábla ST - S2a (..FLE 5XN0,8)
- 4x S2 - rovné spojky (ako napr. XAGA 500 - ...) - koniec preložky káblov ST - S2 (DCKQYPY 37DM0,9) ST - S2 (S87 - DCKQYPY 48DM0,9) ST - S2 (S17/1a - ..ZE 50XN0,8) ST - S2 (S17/2a - ..ZE 50XN0,8)

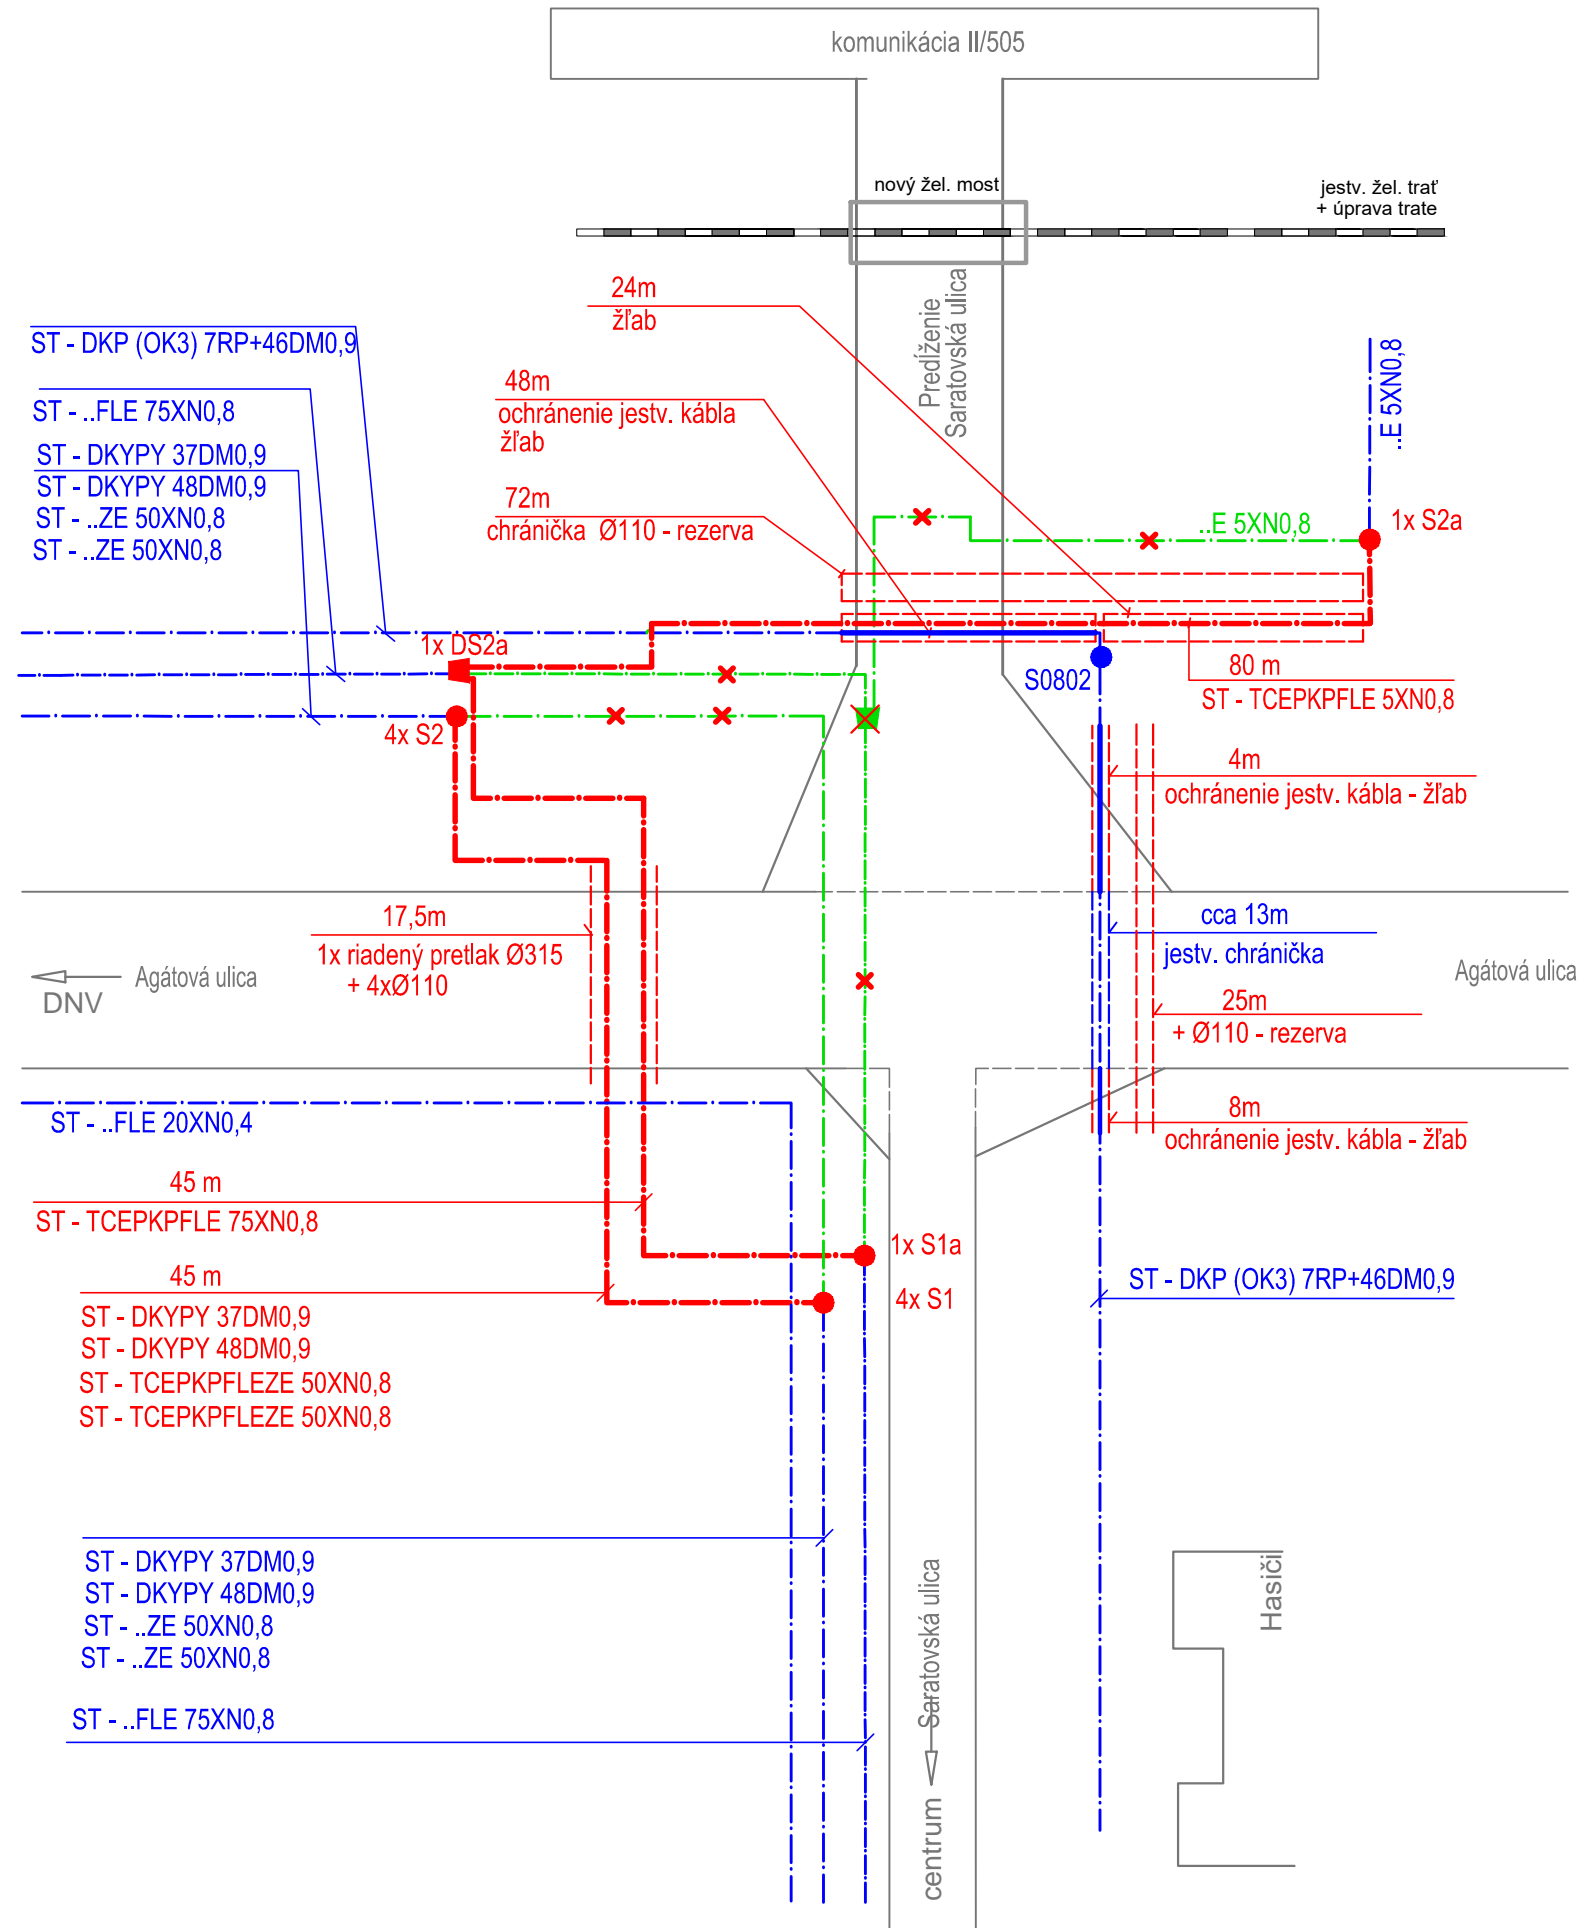

LEGENDA:

- nové preložené metalické káble Slovak Telekom (ST) - rieši C 623.1
- jestvujúce metalické káble (funkčné - živé)
- jestvujúce metalické káble - zrušiť
- zrušiť

- 1x S1a 1x S2a - rovná spojka (ako napr. XAGA 500 - ...) - začiatok, koniec preložky kábla ST - S1a (..FLE 75XN0,8)
- 4x S1 - rovné spojky (ako napr. XAGA 500 - ...) - začiatok preložky káblov ST - S1 (DCKQYPY 37DM0,9) ST - S1 (S87 - DCKQYPY 48DM0,9) ST - S1 (S16/1a - ..ZE 50XN0,8) ST - S1 (S16/2a - ..ZE 50XN0,8)
- DS2a - deliaca spojka (ako napr. XAGA 550 - ...) - koniec preložky kábla ST - DS2a (..FLE 75XN0,8 a ..FLE 5XN0,8)
- S2a - rovná spojka (ako napr. XAGA 500 - ...) - začiatok preložky kábla ST - S2a (..FLE 5XN0,8)
- 4x S2 - rovné spojky (ako napr. XAGA 500 - ...) - koniec preložky káblov ST - S2 (DCKQYPY 37DM0,9) ST - S2 (S87 - DCKQYPY 48DM0,9) ST - S2 (S17/1a - ..ZE 50XN0,8) ST - S2 (S17/2a - ..ZE 50XN0,8)