



ST/ Pc3

RIADENÝ PRETLAK Ø 315
CESTNÁ KOMUNIKÁCIA
M 1 : 20
VZOROVÝ POZDĹŽNY REZ
(rieši C623.1)

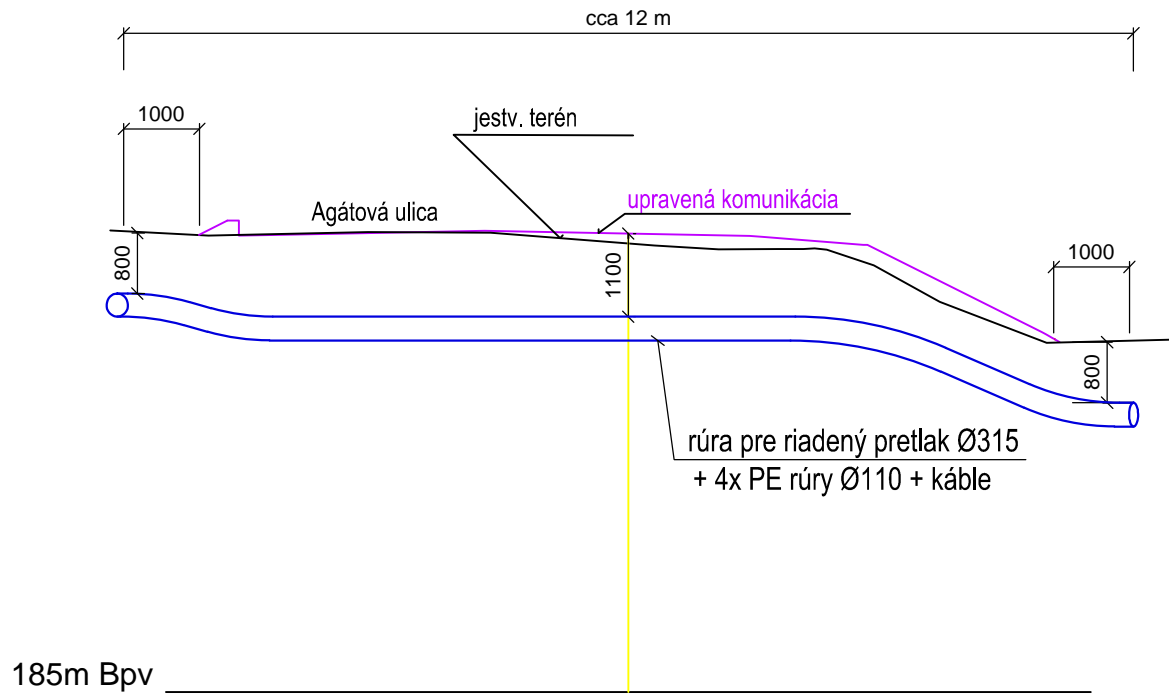


EN/ Pc2

RIADENÝ PRETLAK Ø 250
CESTNÁ KOMUNIKÁCIA
M 1 : 20
VZOROVÝ POZDĹŽNY REZ
(rieši C624)

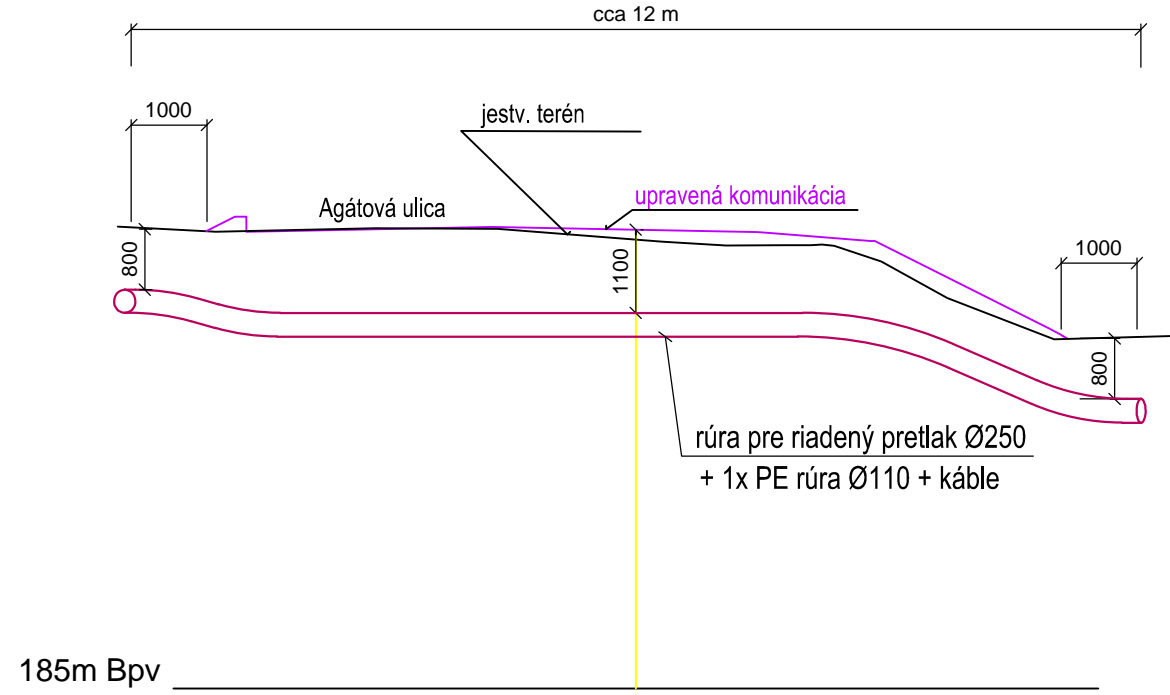

EN/ 1A

RYHA 0,35 x 0,8 m - priečný rez
CESTNÁ KOMUNIKÁCIA
M 1 : 20
VZOROVÝ POZDĹŽNY REZ

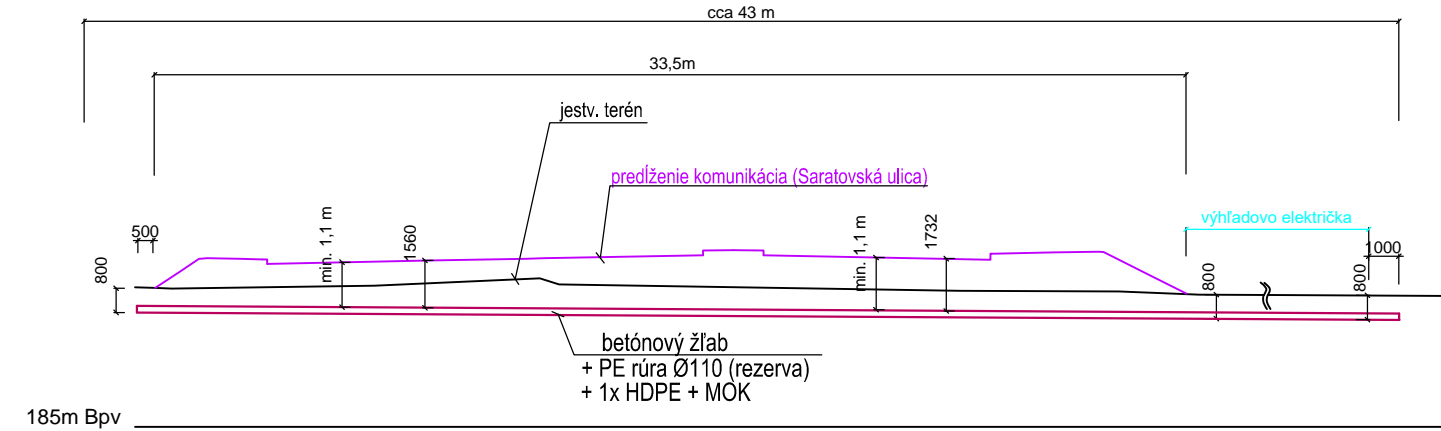


ST/ Pc3

RIADENÝ PRETLAK Ø 315
CESTNÁ KOMUNIKÁCIA
M 1 : 20
VZOROVÝ PRIEČNY REZ
(rieši C623.1, C624)


EN/ Pc2

RIADENÝ PRETLAK Ø250
CESTNÁ KOMUNIKÁCIA
M 1 : 20
VZOROVÝ PRIEČNY REZ
(rieši C623.1, C624)

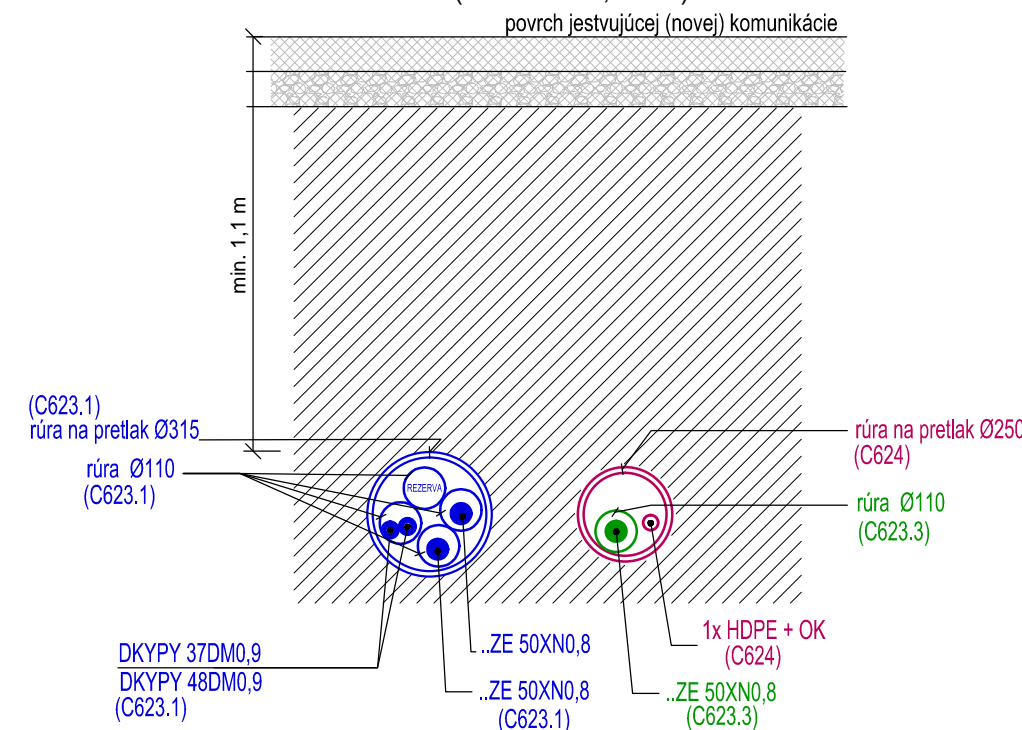


ST/ A

RYHA 0,35 x 0,8 m - priečný rez
VOLNÝ TERÉN
M 1 : 20
VZOROVÝ PRIEČNY REZ
(rieši C623.1)

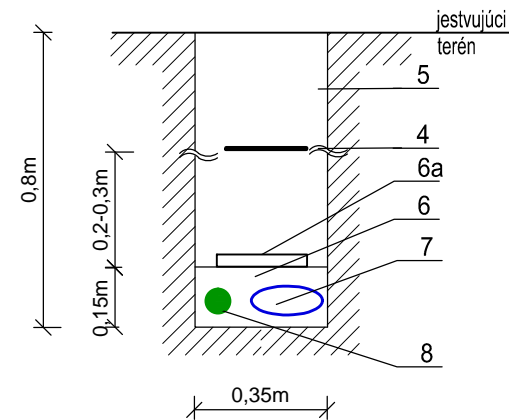


EN/ A

RYHA 0,35 x 0,8 m - priečný rez
VOLNÝ TERÉN
M 1 : 20
VZOROVÝ PRIEČNY REZ
(rieši C624)

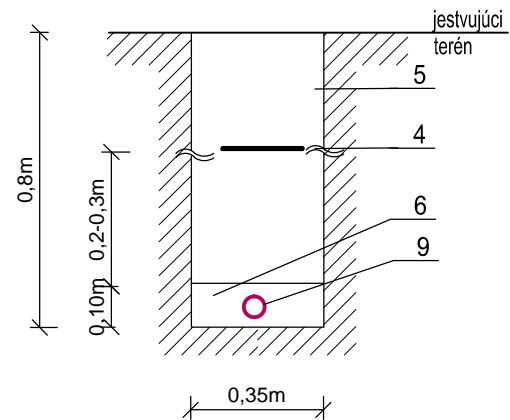

EN/ 1A

RYHA 0,35 x 0,8 m - priečný rez
CESTNÁ KOMUNIKÁCIA
M 1 : 20
VZOROVÝ PRIEČNY REZ
(rieši C624)

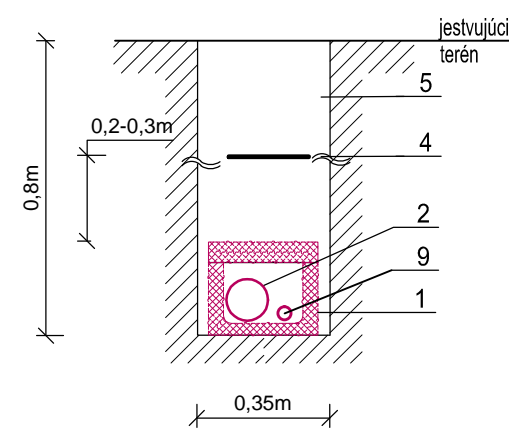

LEGENDA :

- KZ1 - betónový žľab s poklopom (ako BG-KK1) (š. 280/200mm, v. 215/160mm, dl. 1000mm)
- PE rúra Ø 110 mm - rezerva
- ...FLE 5XN0,8
- výstražná fólia š. 33 cm
- zemina
- preosiata zemina (piesok)
- bet. krycia doska
- káble Slovak Telekom - C623.1
- ..ZE 50XN0,8 - kábel MV SR - C623.3
- HDPE 40/33 + MOK - Energotel - C624

ZMENY DOKUMENTÁCIE

Zmena	Index	Dátum	Meno - Podpis	Text zmeny



REMING CONSULT A.S.

RIEŠENÁ ZÓNA

Nové dopravné prepojenie II/505 s MČ Dúbravka

PRACOVNÉ
OZNAČENIE
ÚZEMIA

C

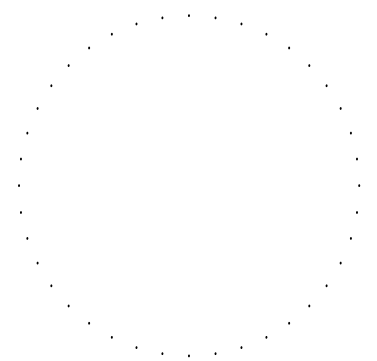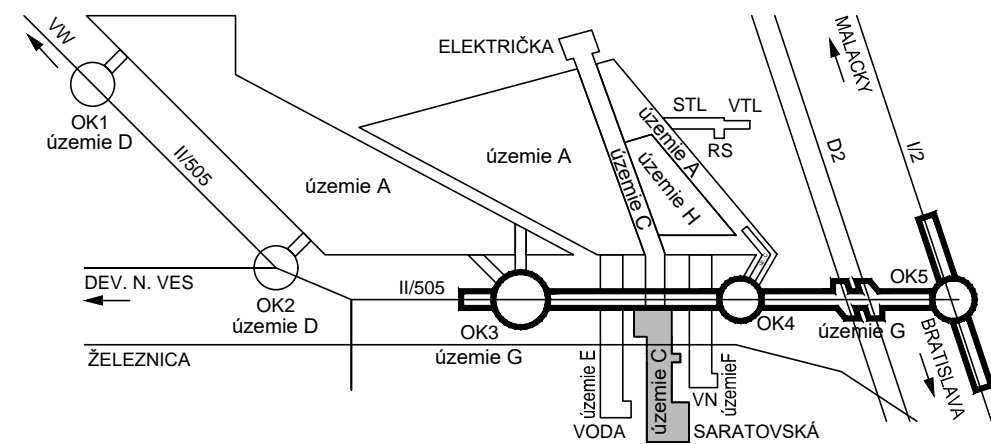

Manažér projektu:	Ing. Ján Kušnír	
Hlavný inžinier projektu:	Ing. Marek Šmelik	
Zodpovedný projektant objektu:	Ing. Janka Mrázová	
Navrhov - vypracoval:	Helena Vráblová	
Kontroloval:	Ing. František Pallaj	
Miesto stavby:	Bratislava	Bratislava IV
Investor - stavebník:		
Stavba:	NOVÉ DOPRAVNÉ PREPOJENIE II/505 S MČ DÚBRAVKA	
Objekt (súbor):	C623.3 MV SR - ochrana a prekládka MK	
Názov prílohy:	Vzorové rezy - uloženie káblov	
Digitálny názov prílohy:	1514_DRS_C623-3_4 Vzorové rezy.dwg	
Zákazkové číslo:	1514	
Dátum:	04/2017	
Stupeň - účel:	DRS	
Počet A4:	4x A4	
Mierka:		
Časť:	E	Súprava:
Príloha:	4	