

LEGENDA:

- PROJEKTOVANÉ ROZVODY VONKAJŠIEHO OSVETLENIA CYKY-J 4x16mm²
ULOŽIŤ DO OHYBNEJ KORUGOVANEJ CHRÁNIČKY FXKVR 63 PO CELEJ TRASE

STOŽIAR ULIČNO DIALNIČNÝ OS UD 89/10 DO ZÁKLADU, OBOJSTRANNE ŽIAROVO POZINKOVANÝ-10m

VÝBOJKOVÉ SVIETIDLO SITECO SR 100/100W, IP65/23
NA VÝLOŽNÍK VIT-89-15-0,5°


ČÍSLO PRIRADENEJ FÁZY

PRIPOKLÁDKA UZEMŇOVACIEHO VEDENIA FeZn 30/4mm PO CELEJ
TRASE ROZVODU VONKAJŠIEHO OSVETLENIA, OCHRANA PROTI ATMOSFÉRICKÉMU PREPÄTIU

OSVETLENIE PRECHODOV PRE CHODCOV SVIETIDLAMI SR 100/150W
S HALOGENOVOU VÝBOJKOU


ELEKTROVÝZBROJ STOŽIARA

1NPE str.50Hz, 230V, TNC-S

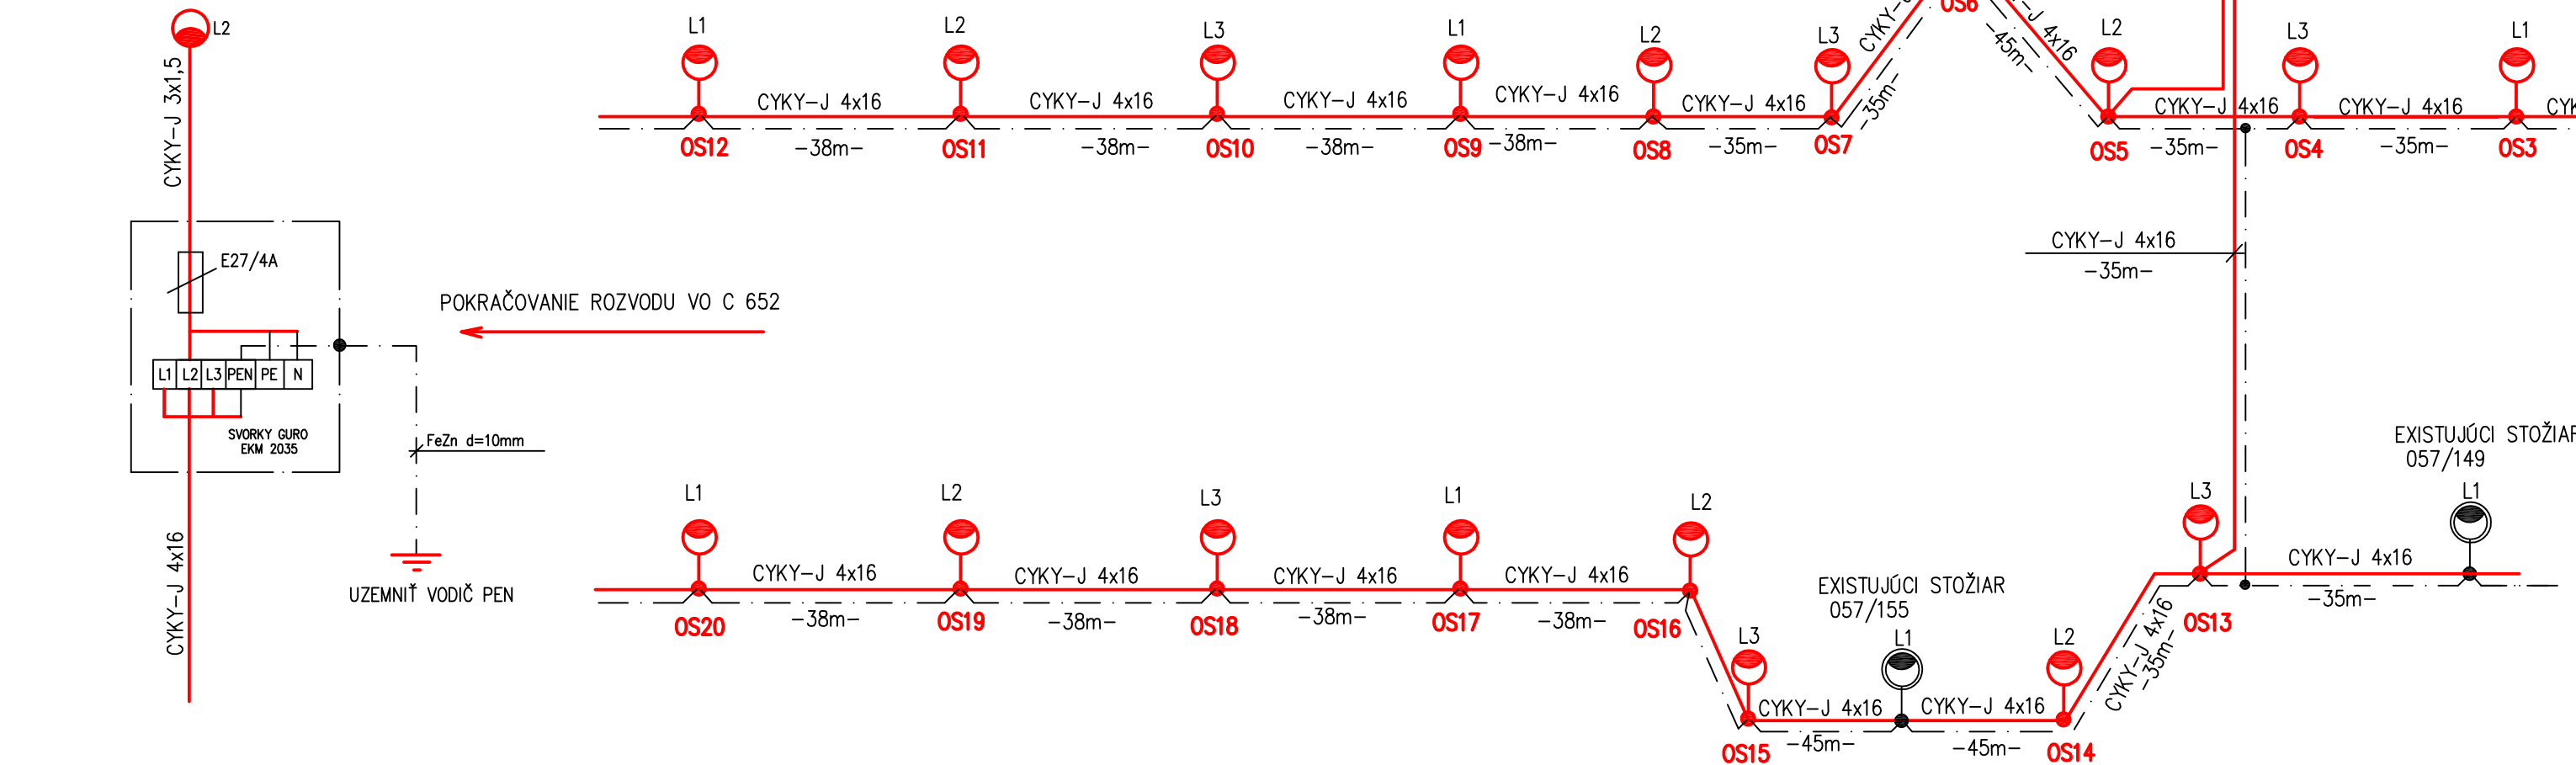

ROZVODNÝ SYSTÉM : 3NPE, ~50Hz, 230/400V, TN-C-S
 OCHRANA PRED ZÁSAHOM EL. PRŮDOM PODLA STN 33 2000-4-41:
 OCHRANA PRED PRIAMYM DOTYKOM:
 OCHRANNÉ OPATRENIE: ZÁKLADNÁ IZOLÁCIA ŽIVÝCH ČASŤÍ
 ZÁBRANY ALEBO KRYTY
 OCHRANA PRED NEPRIAMYM DOTYKOM:
 OCHRANNÉ OPATRENIE: SAMOČINNÉ ODPOJENIE PRI PORUČE
 DVOJITÁ ALEBO ZOSILNENÁ IZOLÁCIA

RVO 0823 RIEŠI SO C611

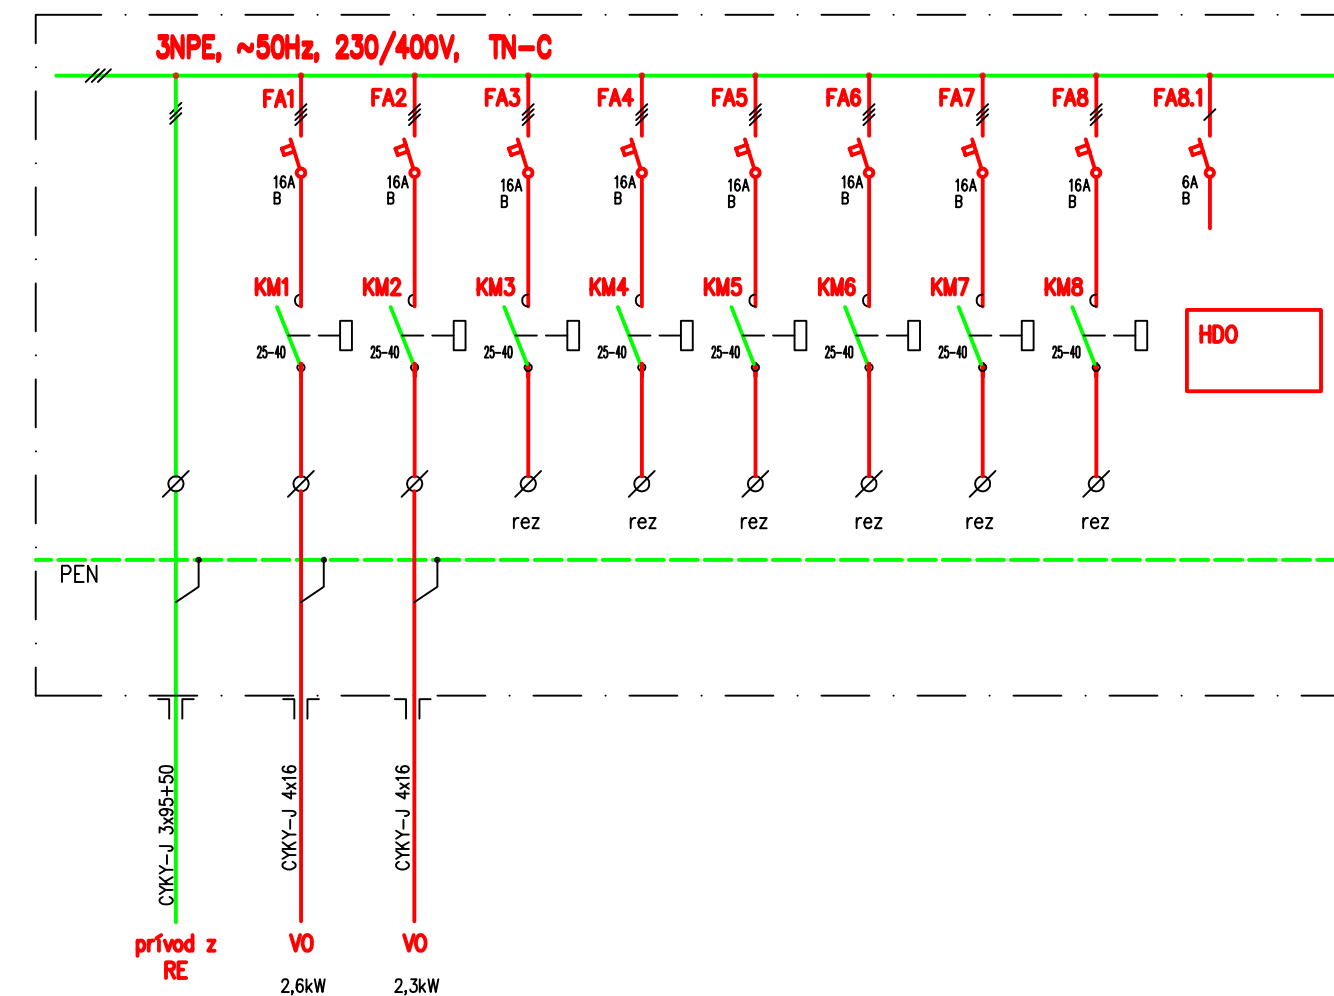


ZMENY DOKUMENTÁCIE				
Zmena				
	Index:	Dátum:	Meno - Podpis:	Text zmeny:






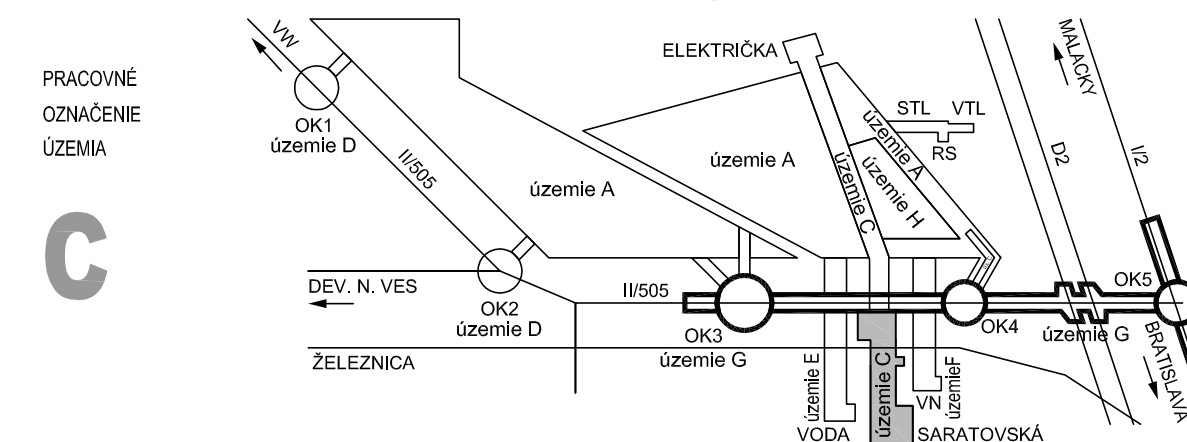


RIEŠENÁ ZÓNA

Nové dopravné prepojenie II/505 s MČ Dúbravka

PRACOVNÉ
OZNAČENIE
ÚZEMIA

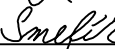C

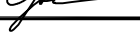Manažér projektu:	Ing. Ján Kušnír		
Hlavný inžinier projektu:	Ing. Marek Šmelik		
Zodpovedný projektant objektu:	Ivan Báb		
Navrhov - vypracoval:	Ivan Báb		
Kontroloval:	Ing. Ivana Goľaňová		
Miesto stavby:	Bratislava	Okres:	Bratislava IV
Investor - stavebník:			
Slavica			
<p style="text-align: center;">NOVÉ DOPRAVNÉ PREPOJENIE II/505 S MČ DÚBRAVKA</p> <p style="text-align: center;">C651</p> <p style="text-align: center;">Preložka verejného osvetlenia Saratovskej ul. v km 0,3 - Agátová</p>			
Názov prílohy:	Schéma zapojenia VO		
Digitálny názov prílohy:	1514 DRS C651 sch 3.dwg		
Zákazkové číslo:	1514		<p>Generálny riaditeľ:</p> <p style="text-align: center;">Ing. Slavomír Podmanický</p>
Dátum:	04/2017		
Stupeň - účel:	DRS		
Počet A4:	4x A4		
Mierka:	-		
Časť:	E		<p>Súprava:</p>
Príloha:	3		