

LEGENDA :

- C623.1 Slovak Telekom - ochrana a prekládka MK
- C623.3 MV SR - ochrana a prekládka metalických káblov
- C624 Energotel - prekládka MOK
- ST/A výkop 0,35 m x 0,8 m, zemina tr.4 (rieši C623.1)
- EN/A výkop 0,35 m x 0,8 m, zemina tr.4 (rieši C624)
- ST/1A výkop 0,35 m x 0,8 m, zemina tr.4 + žlab KZ1 + rúra Ø110 (rieši C623.1)
- EN/1A výkop 0,35 m x 0,8 m, zemina tr.4 + žlab KZ1 + rúra Ø110 (rieši C623.1)
- ST/C výkop (odkopenie) 0,50 m x 1,2 m, zemina tr.4 + žlab KZ1 + rúra Ø110/rezerva (rieši C623.1)
- rovná spojka na metalickom kábli
- ◀ deliaca spojka na metalickom kábli
- rúrková spojka na optofóre HDPE

- riešené s stavbe: "Nové dopravné prepojenie II/505 s MČ Dúbravka"
- výhladová cyklotrasa "Dúbravská radiála"
- výhladovo električka

SIETE :

- jestvujúci plynovod
- jestvujúci vodovod
- jestvujúca kanalizácia
- jestvujúce tepelné potrubie
- jestvujúci kábel NN
- jestvujúci kábel TK, DK, KK
- jestvujúci miestny kábel MK - ŽSR - OZT
- jestvujúci kábel VN
- jestvujúci kábel VVN
- jestvujúce vedenie ST a MV
- jestvujúce vedenie Energotel

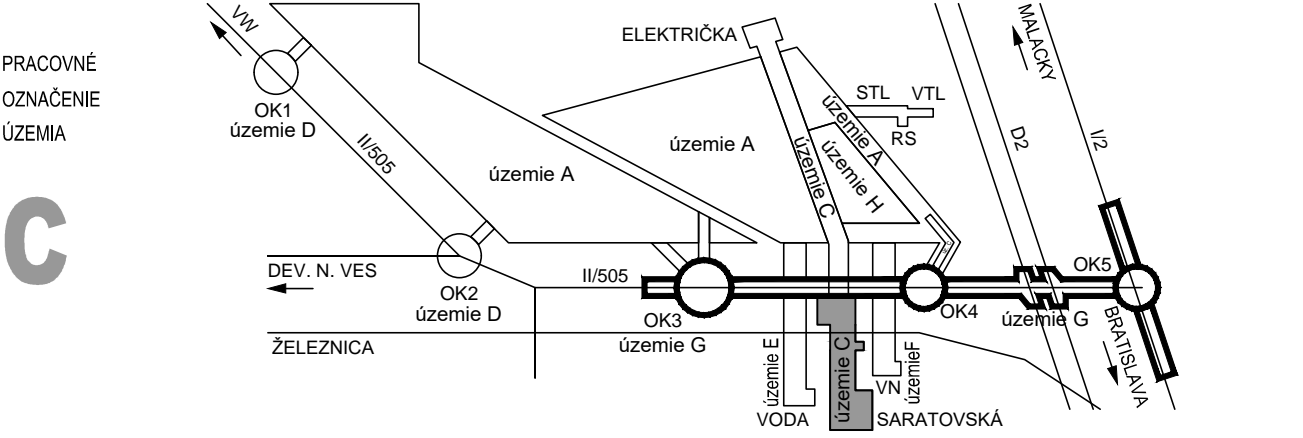
Poznámka:
- Všetky nové podzemné inžinierske siete v koordináčnej situácii stavby
- Pred začatím zemných prác zaistiť u správcov presné vytýčenie podzemných vedení
- Križovanie a súbehy s podzemnými vedeniami vykonať v zmysle STN 73 6005

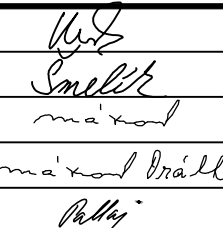

Súradnicový systém: JTSK 03
Výškový systém: Balt po vyrovnaní

| ZMENY DOKUMENTÁCIE | | | |
|--------------------|--------|----------------|-------------|
| Zmena | | | |
| Index: | Dátum: | Meno - Podpis: | Text zmeny: |



RIEŠENÁ ZÓNA
Nové dopravné prepojenie II/505 s MČ Dúbravka



| | | | | |
|--------------------------------|---|--|---|----------|
| Manažér projektu: | Ing. Ján Kušnír |  |  | |
| Hlavný inžinier projektu: | Ing. Marek Šmelík | | | |
| Zodpovedný projektant objektu: | Ing. Mrázová | | | |
| Navrhov - vypracoval: | Ing. Mrázová, Vráblová | | | |
| Kontroloval: | Ing. František Pallaj | | | |
| Miesto stavby: | Bratislava | Oblasť: | Trnavská cesta 27, 831 04 BRATISLAVA | |
| Investor - stavebník: | Bratislava IV | | Generálny riaditeľ: Ing. Slavomír Podmanický | |
| Stavba: | NOVÉ DOPRAVNÉ PREPOJENIE II/505 S MČ DÚBRAVKA | | Zákazkové číslo: | 1514 |
| Objekt (súbor): | | | Dátum: | 04/2017 |
| | | | Stupeň - účel: | DRS |
| | | | Počet A4: | 10x A4 |
| | | | Mierka: | 1:500 |
| Názov prílohy: | Situácia | Časť: | E | Súprava: |
| Digitálny názov prílohy: | 1514_DRS_C624_2_Situácia.dwg | Príloha: | 2 | |