


Výstražné dopravné majáčky

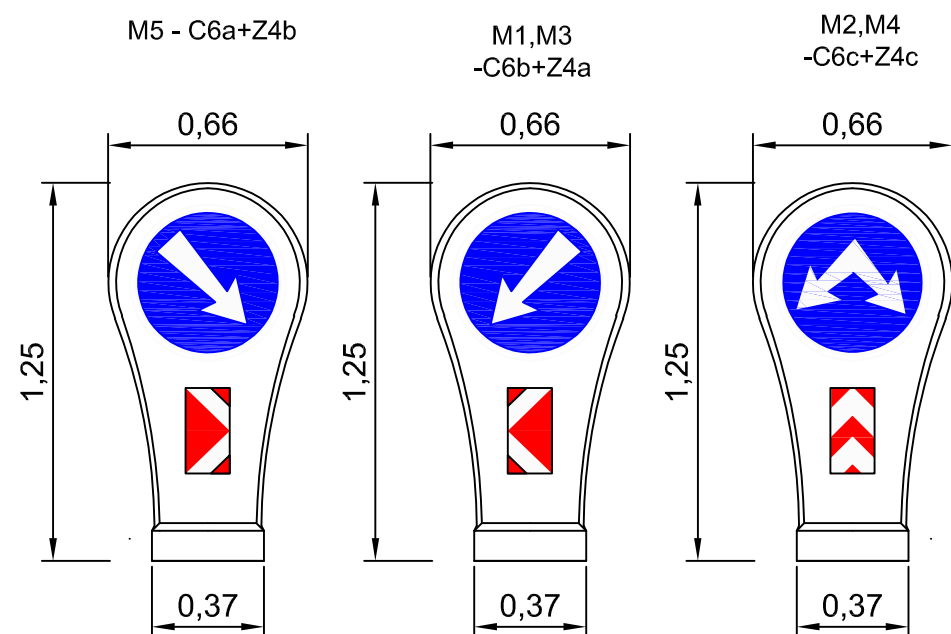

ZMENY DOKUMENTÁCIE

Zmena				
	Index:	Dátum:	Meno - Podpis:	Text zmeny:






RIEŠENÁ ZÓNA

Nové dopravné prepojenie II/505 s MČ Dúbravka

PRACOVNÉ
OZNAČENIE
ÚZEMIA

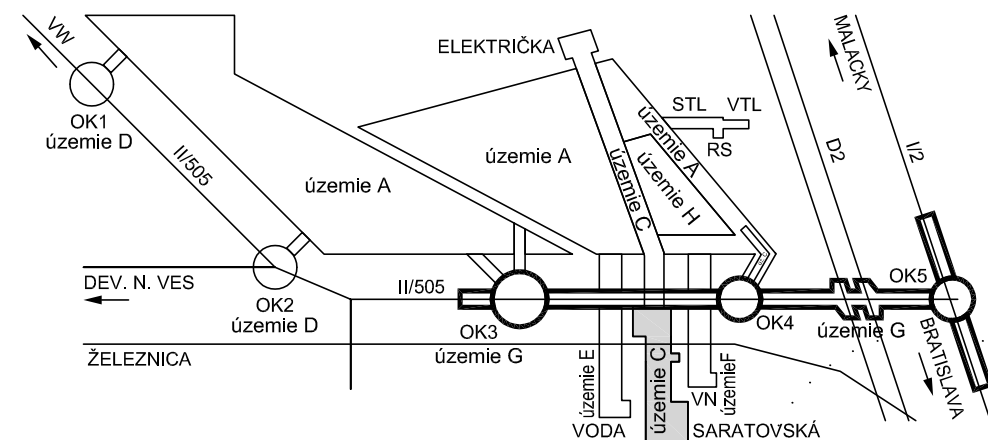C



Manažér projektu:	Ing. Ján Kušnír		 Trnavská cesta 27, 831 04 BRATISLAVA Generálny riaditeľ: Ing. Slavomír Podmanický	
GENERÁLNY PROJEKTANT STAVBY				
Zákazkové číslo:	1514	Stupeň - účel:		DRS
Investor:				

Manažér projektu:	Alfonz Lančarič		 ALAM s.r.o., Nezábudková 40 821 01 BRATISLAVA www.alam.sk, alam@alam.sk, tel.: 02/48203232
Hlavný inžinier projektu:	Alfonz Lančarič		
Zodpovedný projektant objektu:	Alfonz Lančarič		
Navrhol - vypracoval:	Ing.P.Vlachovič, Ing.J.Soták		
Kontroloval:	Alfonz Lančarič		Zákazkové číslo: 1-15-021 Dátum: 04/2017 Stupeň - účel: DRS Počet A4: 2xA4 Mierka: 1:500 Časť: G Príloha: 7 Súprava:
Miesto stavby:	Bratislava	Okres:	Bratislava IV
Slavba:			
Objekt (súbor):			
NOVÉ DOPRAVNÉ PREPOJENIE II/505 S MČ DÚBRAVKA			
C692			
CDS križovatky Saratovská - Agátová			
Názov prílohy:			
Schématický káblový plan - dopravné majáčky			
Digitálny názov prílohy:			
1514_DRS_C692_07MAJ.pdf			