


OBCHÁDZKOVÉ TRASY POČAS I. A II. ETAPY VÝSTAVBY

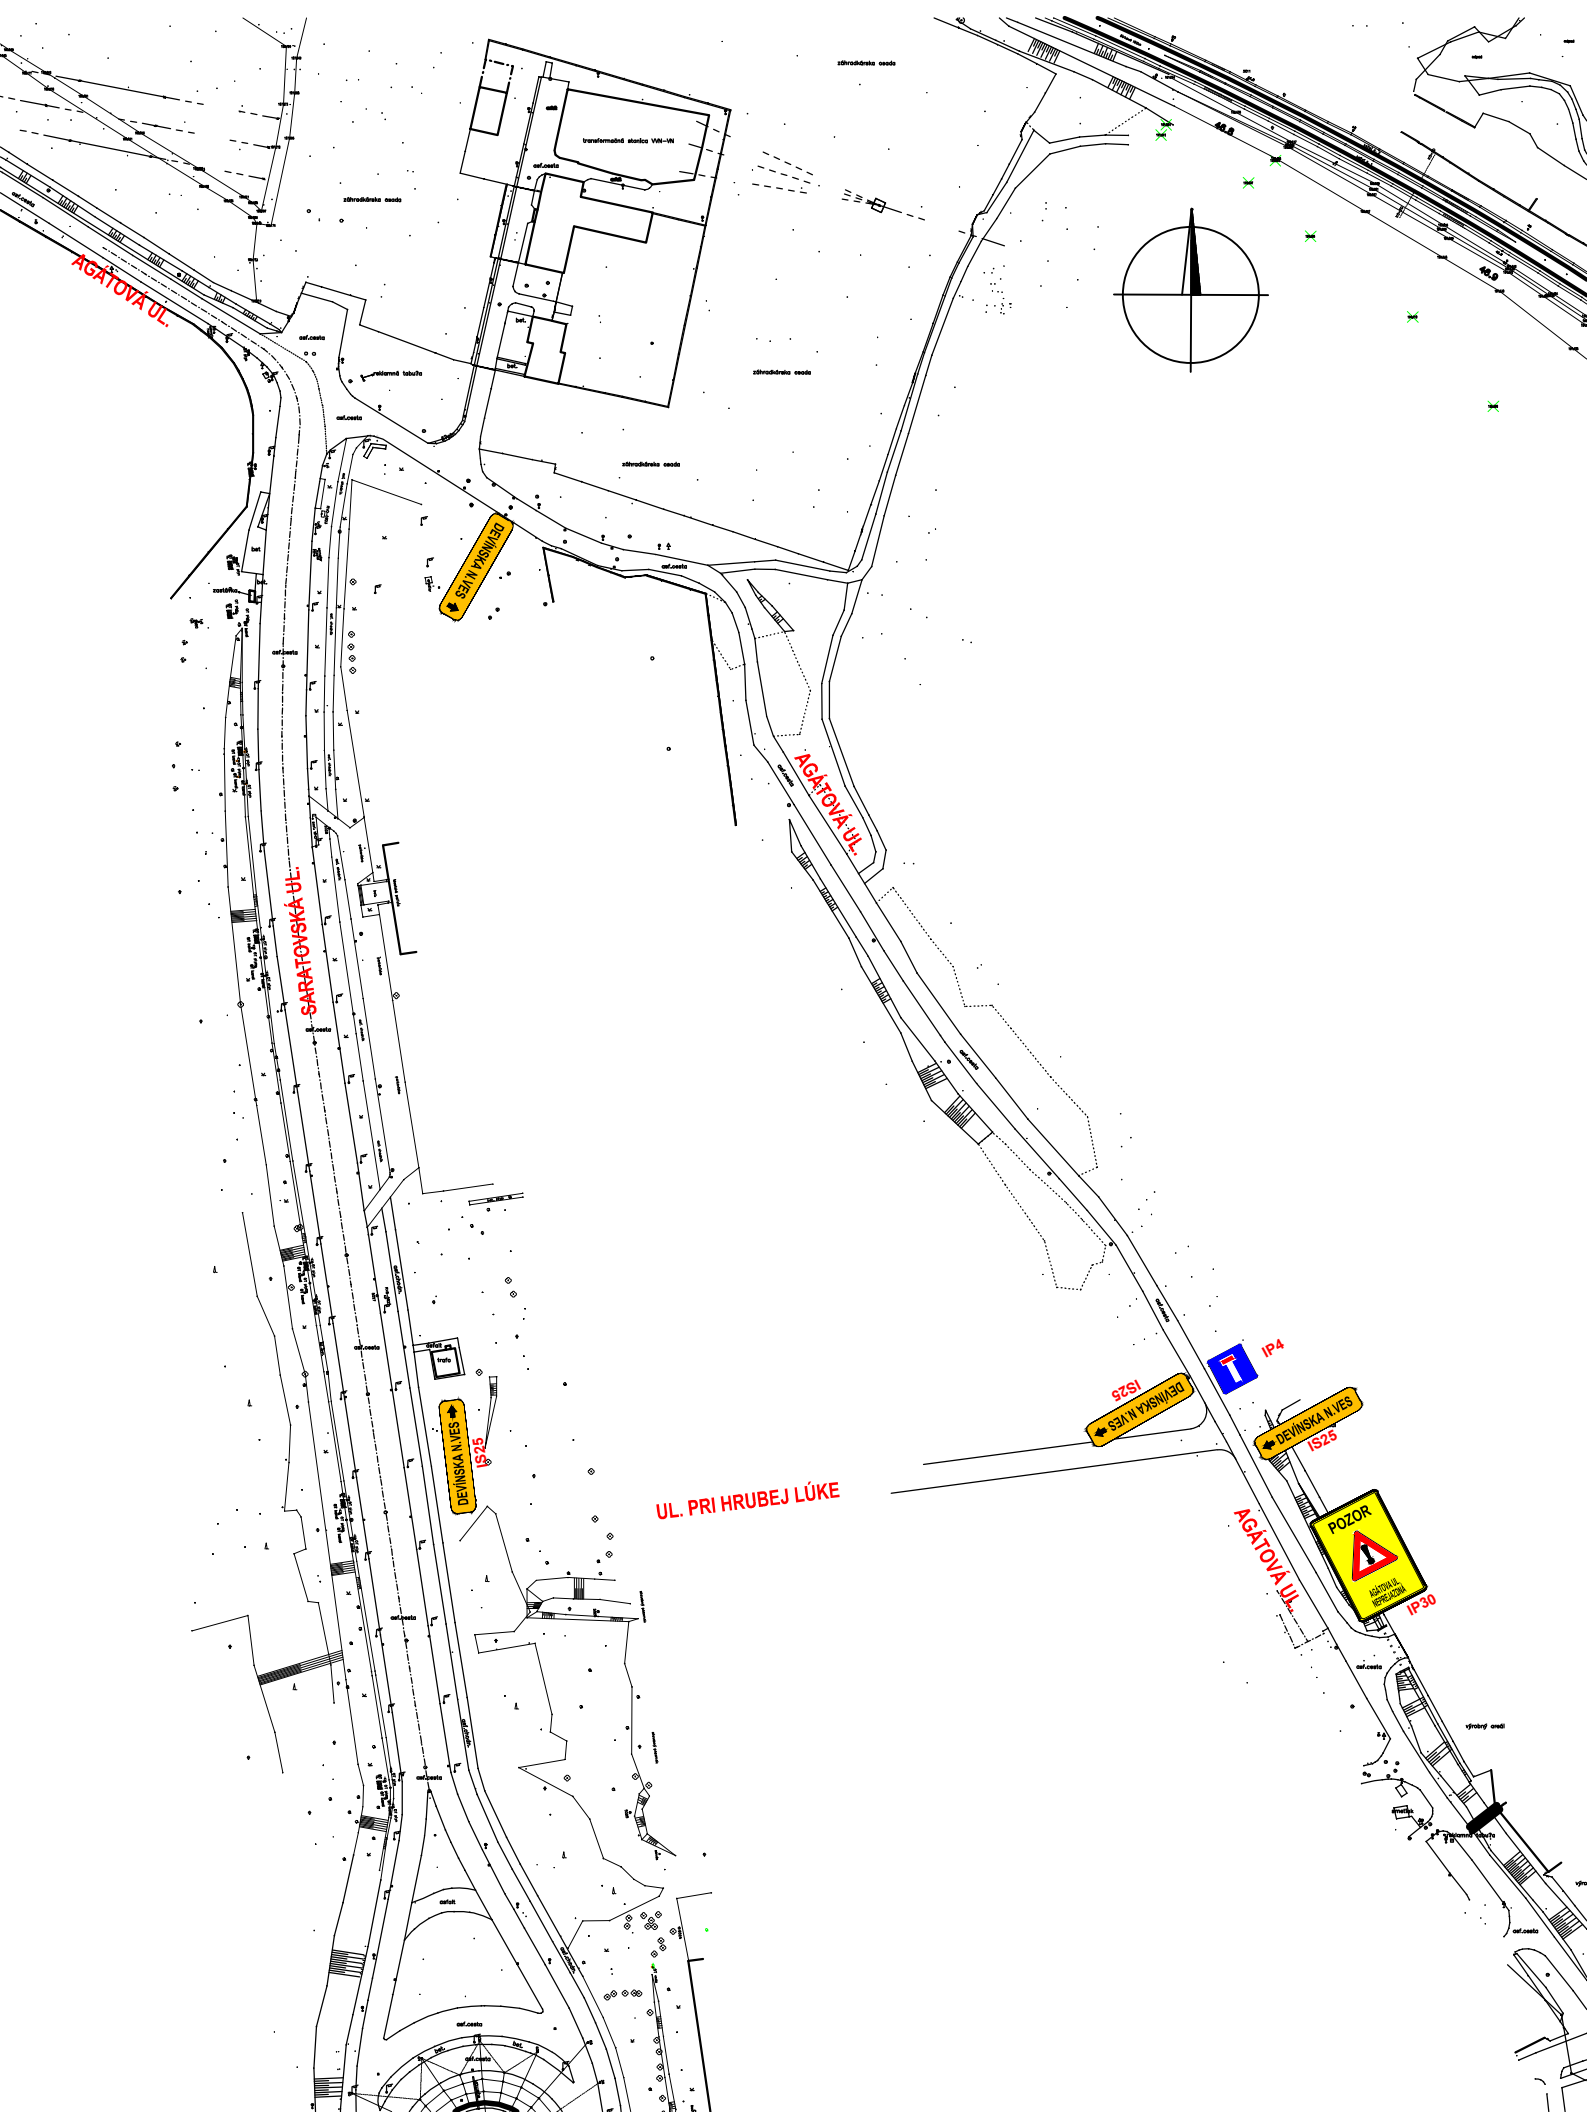

ZMENY DOKUMENTÁCIE

Zmena				
	Index:	Dátum:	Meno - Podpis:	Text zmeny:




RIEŠENÁ ZÓNA

Nové dopravné prepojenie II/505 s MČ Dúbravka

PRACOVNÉ
OZNAČENIE
ÚZEMIA

C

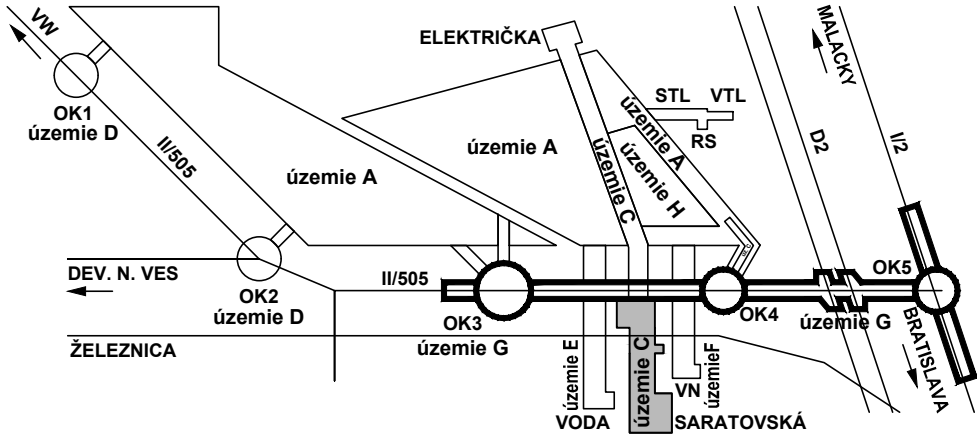

Manažér projektu:	Ing. Ján Kušnir				
Hlavný inžinier projektu:	Ing. Marek Šmelík				
Zodpovedný projektant objektu:	Ing. Marek Šmelík				
Navrhol - vypracoval:	Ing. Marek Šmelík				
Kontroloval:	Ing. Vladimíra Rožoková				
Miesto stavby:	Bratislava	Okres:	Bratislava IV	Ttnavská cesta 27, 831 04 BRATISLAVA	
Investor - stavebník:			Generálny riaditeľ: Ing. Slavomír Podmanický		
<div>NOVÉ DOPRAVNÉ PREPOJENIE II/505 S MČ DÚBRAVKA</div> <div>C102</div> <div>Úprava Agátovej ulice</div>			Zákazkové číslo:	1514	
			Dátum:	04/2017	
			Stupeň - účel:	DRS	
			Počet A4:	2XA4 (2/1)	
			Mierka:		
			Časť:	Súprava:	
			E		
Názov prílohy:			Príloha:	8.7	
Dočasné dopravné značenie, II. etapa					
Digitálny názov prílohy:			1514_DRS_C102_08_DDZ.dwg		