

NAPĀŤOVÁ SÚSTAVA	BEZPEČNOSTNÉ OPATRENIA (PODĽA STN EN 619 36-1)	
	OCHRANA PRED DOTYKOM ŽIVÝCH ČASŤÍ (PRIAMY DOTYK)	OCHRANA V PRÍPADE DOTYKU NEŽIVÝCH ČASŤÍ (NEPRIAMY DOTYK)
3 AC 22kV 50Hz IT	MIMO DOSAH, ZÁBRANOU, KRYTOM	UZEMENÍM (STN EN 50 522)
OCHRANNÉ PÁSMO	VZDUŠNÉ VEDENIE-10m OD KRAJNEHO VODIČA	KÁBLOVÉ VEDENIE-1m OD OSI VEDENIA
UZEMNENIE	STN EN 50 522-UZEMŇOVANIE SILNOPRÚDOVÝCH INŠTALÁCIÍ NAD 1kV	



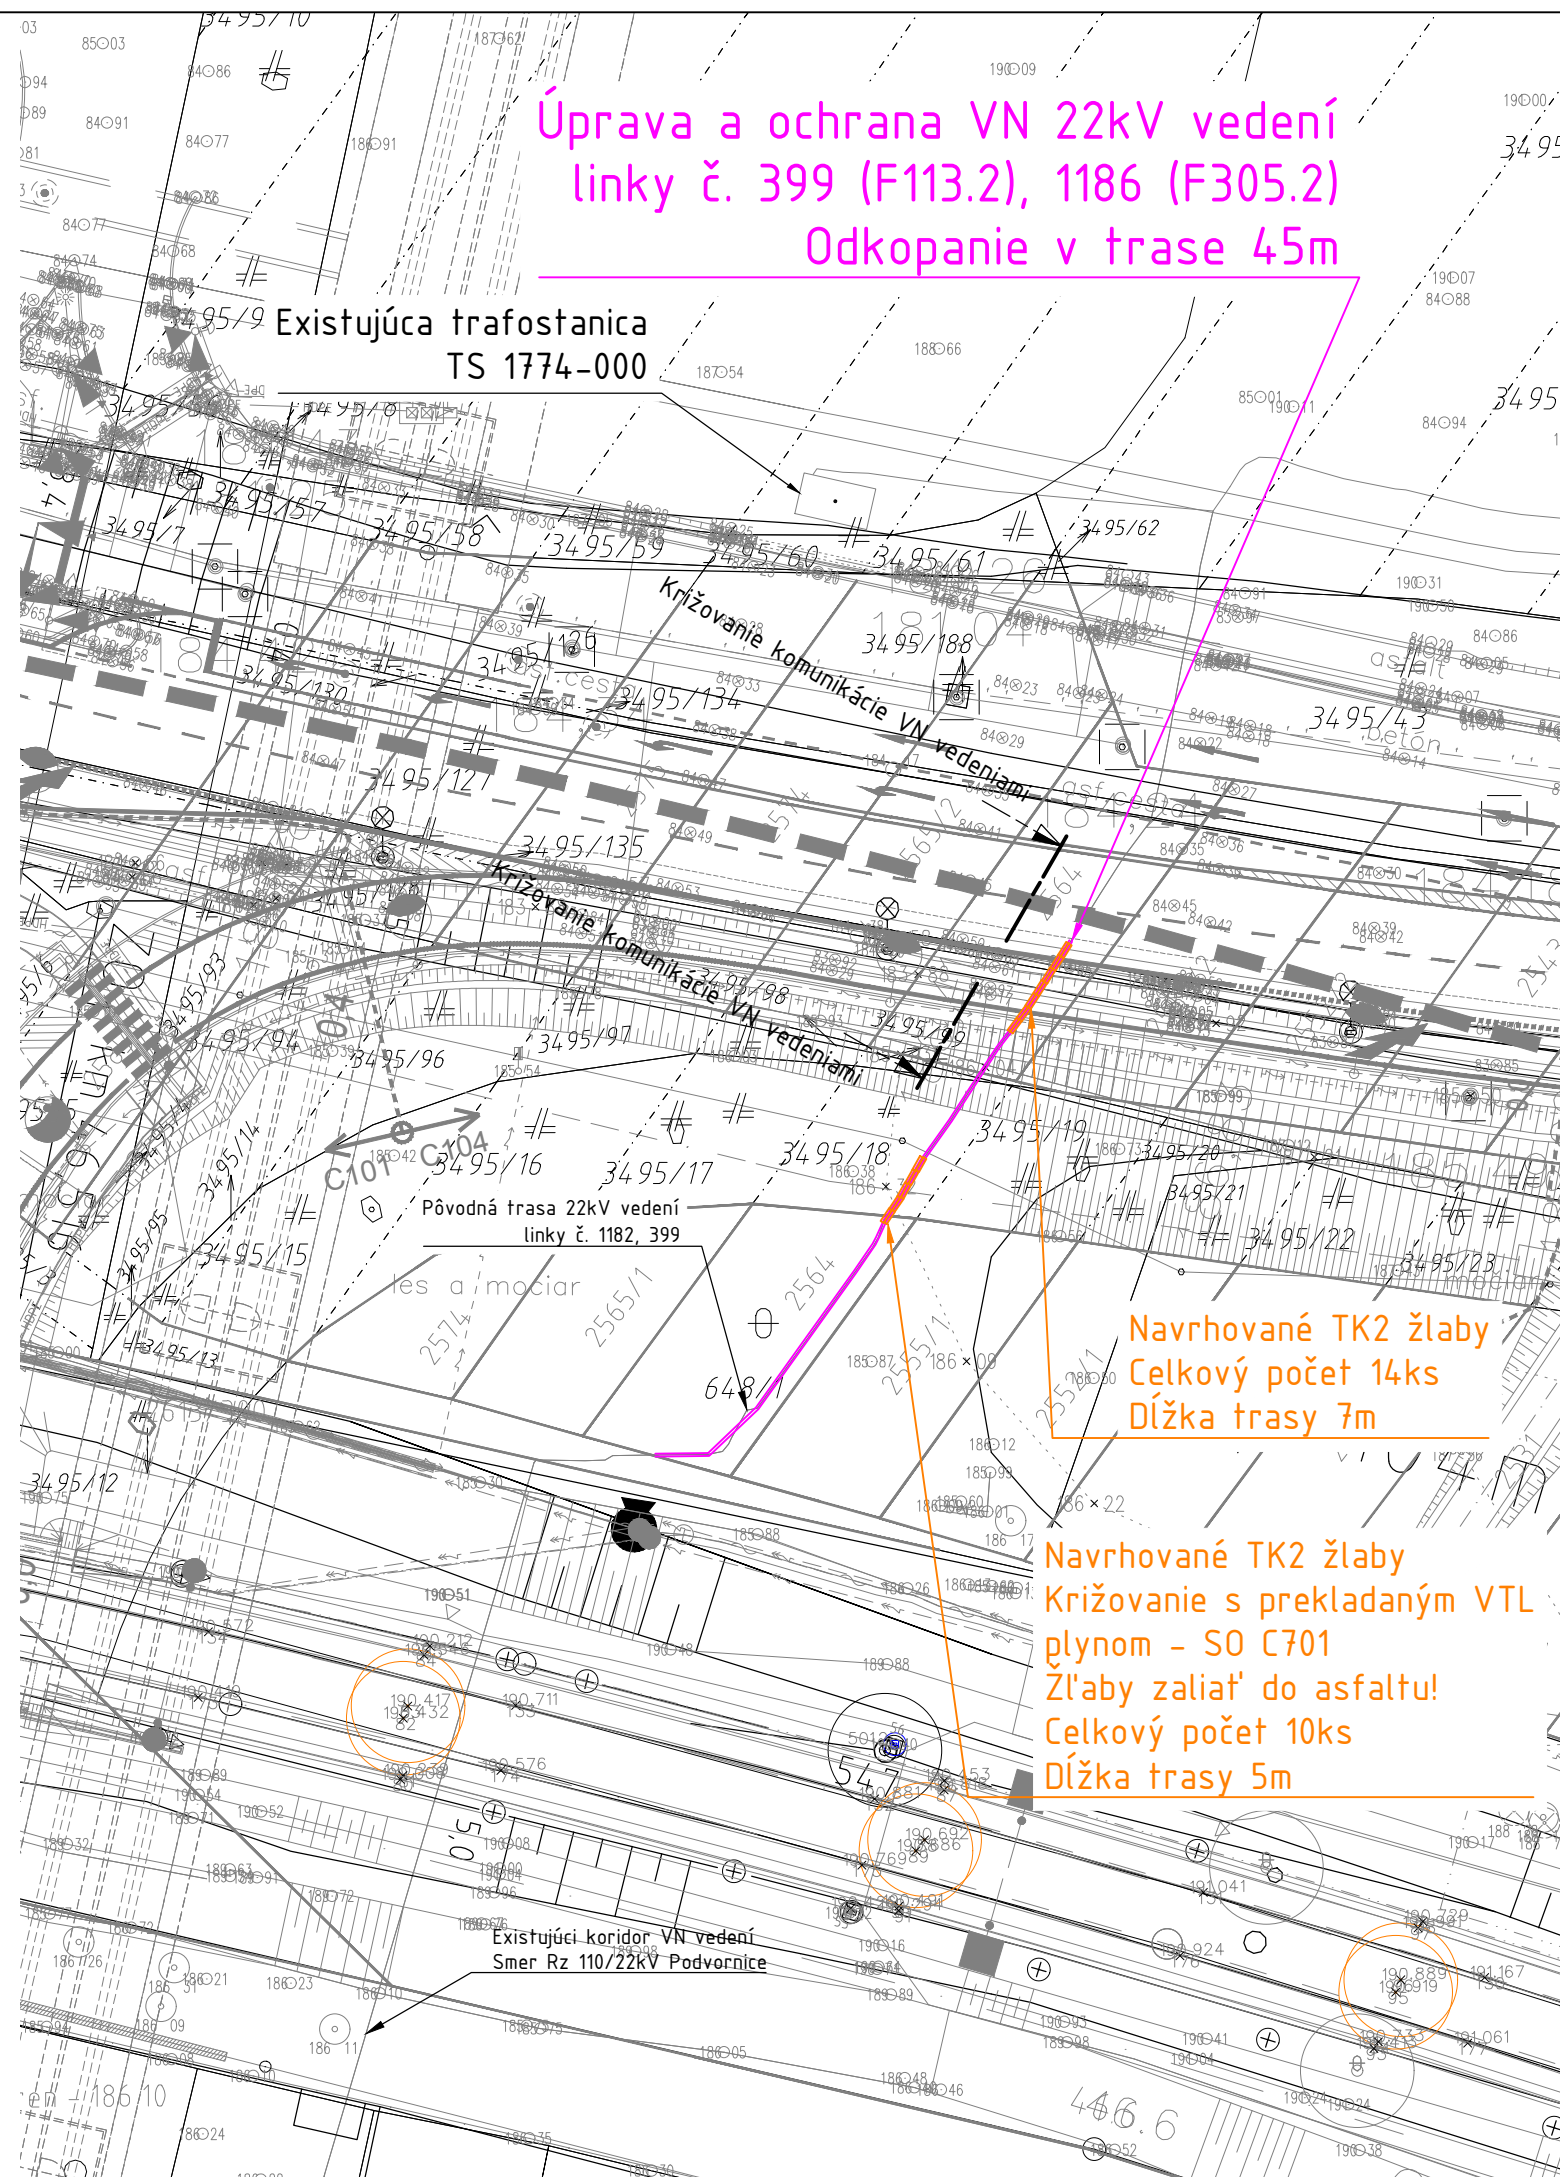
LEGENDA:

Existujúce VN káblové vedenie

Existujúce VN káblové vedenie uložené v TK2 žľabe

POZNÁMKA:

- NEODEDELITELNOU SÚČASŤOU PROJEKTOVEJ DOKUMENTÁCIE JE TECHNICKÁ SPRÁVA.
- DODÁVATEĽ STAVBY JE POVINNÝ REALIZOVAŤ VŠETKY PRÁCE V ZMYSLE PLATNÝCH STN S DODRŽANÍM TECHNOLOGICKÝCH A BEZPEČNOSTNÝCH POSTUPOV.
- KAŽDÝ ODCHYLKU OD PROJEKTU JE POTREBNÉ PREROKOVAŤ S GENERÁLNYM PROJEKTANTOM.
- DODÁVATEĽ STAVBY MUSÍ PREŠTUDOVAŤ CELÚ PROJEKTOVÚ DOKUMENTÁCIU. V PRÍPADE ZISTENIA NEDOSTATKOV NA NE UPOZORNIŤ. PRED KAŽDÝM REALIZAČNÝM PROCESOM PREŠTUDOVAŤ DOTKNUTÉ, SÚVISIACE ČASTI PROJEKTOVEJ DOKUMENTÁCIE.
- TRASA KÁBLOVÉHO VEDENIA SA URČÍ PRED REALIZÁCIOU PO VYTÝČENÍ VŠETKÝCH INŽINIERSKÝCH SIETÍ A HRANÍC POZEMKOV.
- PRI SÚBEHU A KRIŽOVANÍ INŽINIERSKÝCH SIETÍ BUDÚ DODRŽANÉ ODSUPY DEFINOVANÉ PODĽA STN 736005.



ZMENY DOKUMENTÁCIE

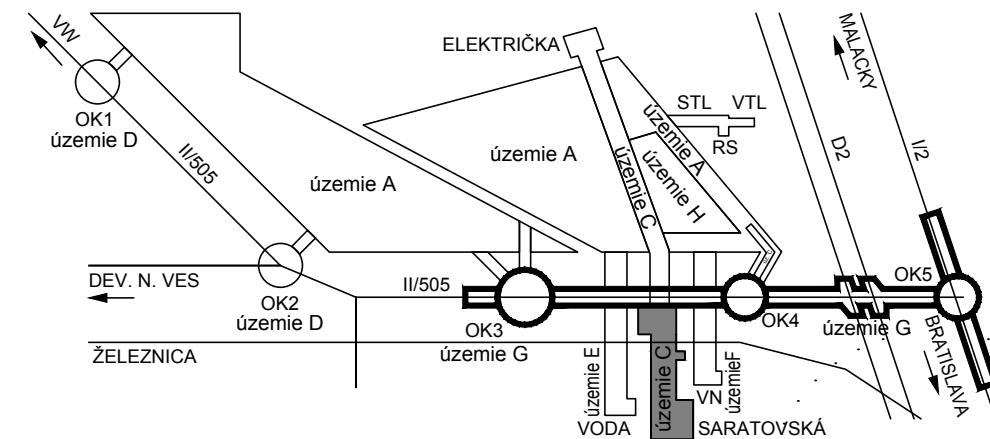
Zmena				
	Index:	Dátum:	Meno - Podpis:	Text zmeny:





RIEŠENÁ ZÓNA

Nové dopravné prepojenie II/505 s MČ Dúbravka

PRACOVNÉ
OZNAČENIE
ÚZEMIA







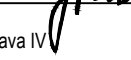
Manažér projektu:	Ing. Ján Kušnír	
<h1>GENERÁLNY PROJEKTANT STAVBY</h1>		
Zákazkové číslo:	1514	Stupeň - účel:
Investor:		DRS




Trnavská cesta 27, 831 04 BRATISLAVA

Generálny riaditeľ:

Ing. Slavomír Podmanický

Manažér projektu:	Ing. Dušan Držik		
Hlavný inžinier projektu:	Ing. Dušan Držik		
Zodpovedný projektant objektu:	Ing. Dušan Držik		
Navrhlo - vypracoval:	Ing. Dušan Držik		
Kontroloval:	Ing. František Gebhardt		
Miesto stavby:	Bratislava	Okres:	Bratislava IV
Stavba: NOVÉ DOPRAVNÉ PREPOJENIE II/505 S MČ DÚBRAVKA Objekt (súbor): C605 Úprava a ochrana VN 22kV vedení - linky č. 399 (F113.2), 1186 (F305.2)			
Názov prílohy:		Situácia stavby	
Digitálny názov prílohy:		1514_DRS_C605_situácia.pdf	

 LiV-EPI, s.r.o. Trenčianska 56/F 821 09 Bratislava	<table><tr><td>Zákazkové číslo:</td><td>1555</td></tr><tr><td>Dátum:</td><td>04/2017</td></tr><tr><td>Stupeň - účel:</td><td>DRS</td></tr><tr><td>Počet A4:</td><td>2</td></tr><tr><td>Mierka:</td><td>1:500</td></tr><tr><td>Časť:</td><td>Súprava:</td></tr><tr><td rowspan="2">Príloha:</td><td>E</td></tr><tr><td>3</td></tr></table>	Zákazkové číslo:	1555	Dátum:	04/2017	Stupeň - účel:	DRS	Počet A4:	2	Mierka:	1:500	Časť:	Súprava:	Príloha:	E	3
Zákazkové číslo:	1555															
Dátum:	04/2017															
Stupeň - účel:	DRS															
Počet A4:	2															
Mierka:	1:500															
Časť:	Súprava:															
Príloha:	E															
	3															