


Radič CDS, (Saratovská - II/505)

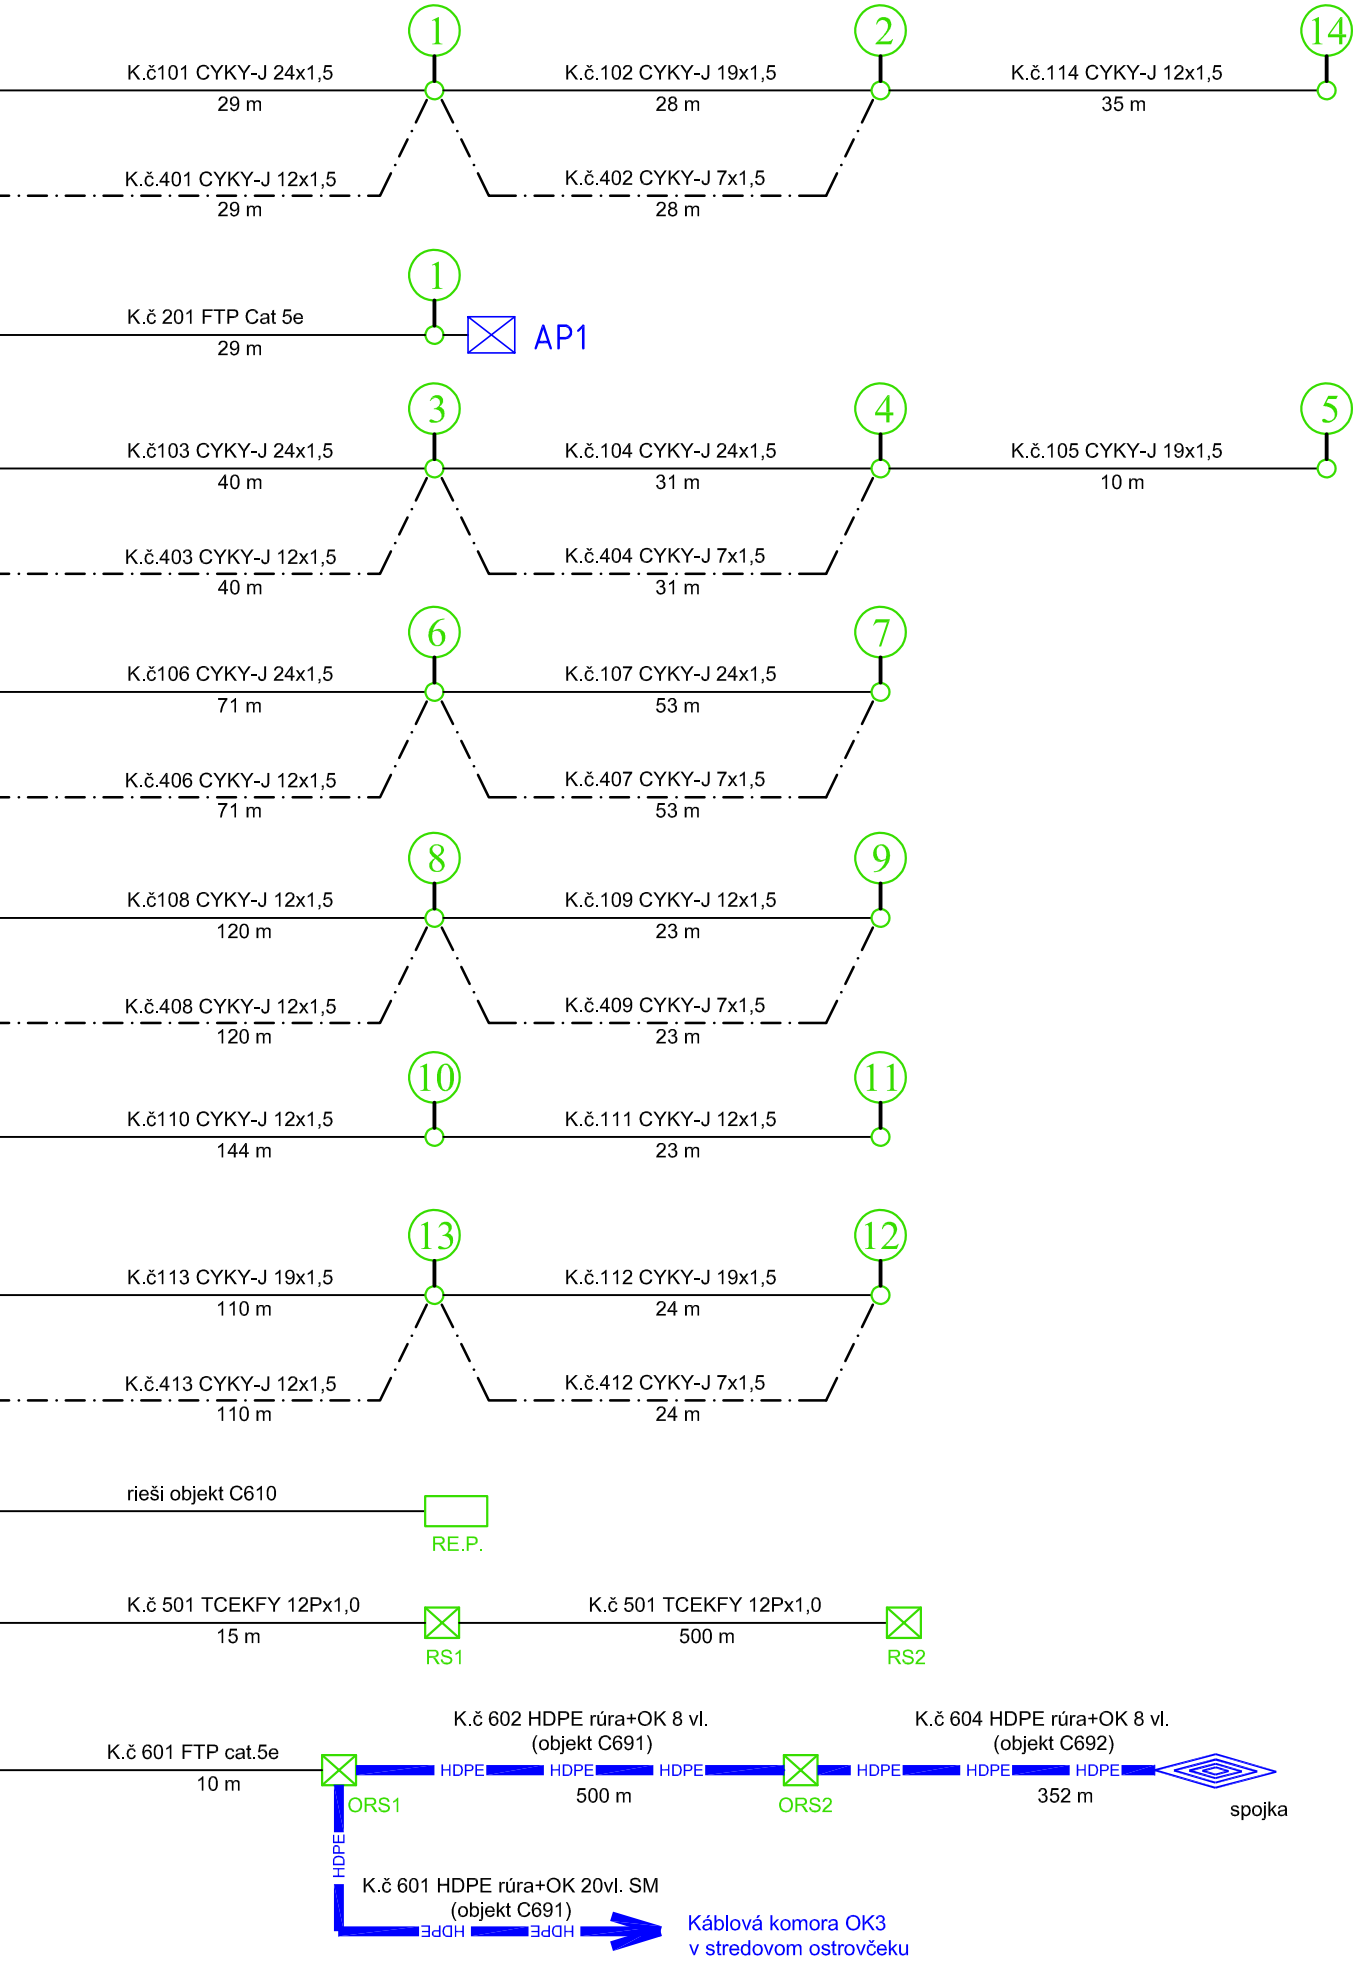


ZMENY DOKUMENTÁCIE

Zmena				
	Index:	Dátum:	Meno - Podpis:	Text zmeny:



RIEŠENÁ ZÓNA

Nové dopravné prepojenie II/505 s MČ Dúbravka

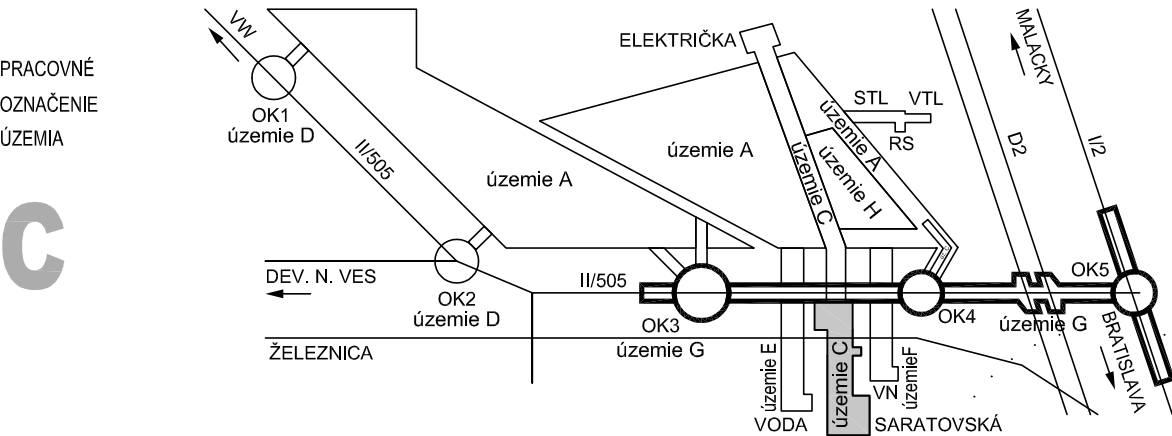

PRACOVNÉ
OZNAČENIE
ÚZEMIA

C

Manažér projektu:	Ing. Ján Kušnir		
GENERÁLNY PROJEKTANT STAVBY			
Zákazkové číslo:	1514	Stupeň - účel:	DRS
Investor:			Trnavská cesta 27, 831 04 BRATISLAVA
			Generálny riaditeľ: Ing. Slavomír Podmanický



Manažér projektu:	Alfonz Lančarič		
Hlavný inžinier projektu:	Alfonz Lančarič		
Zodpovedný projektant objektu:	Alfonz Lančarič		
Navrhol - vypracoval:	Ing.P.Vlachovič, Ing.J.Soták		
Kontroloval:	Alfonz Lančarič		
Miesto stavby:	Bratislava	Okres:	Bratislava IV
Stavba:			
NOVÉ DOPRAVNÉ PREPOJENIE II/505 S MČ DÚBRAVKA			
Objekt (súbor):			
C691 CDS križovatky Saratovská - II/505			
Názov prílohy:			
Schématický káblový plan - stožiare			
Digitálny názov prílohy:			
1514_DRS_C691_06STO.pdf			
Zákazkové číslo:			
1-15-021			
Dátum:			
04/2017			
Stupeň - účel:			
DRS			
Počet A4:			
2x A4			
Mierka:			
1:500			
Časť:			
G			
Príloha:			
6			
Súprava:			



TRAFFIC & SECURITY SOLUTIONS
ALAM s.r.o., Nezábudková 40
821 01 BRATISLAVA
www.alam.sk, alam@alam.sk, tel.: 02/48203232