

Zmena				
	Index:	Dátum:	Meno - Podpis:	Text zmeny:










RIEŠENÁ ZÓNA

Nové dopravné prepojenie II/505 s MČ Dúbravka

PRACOVNÉ
OZNAČENIE
ÚZEMIA

C

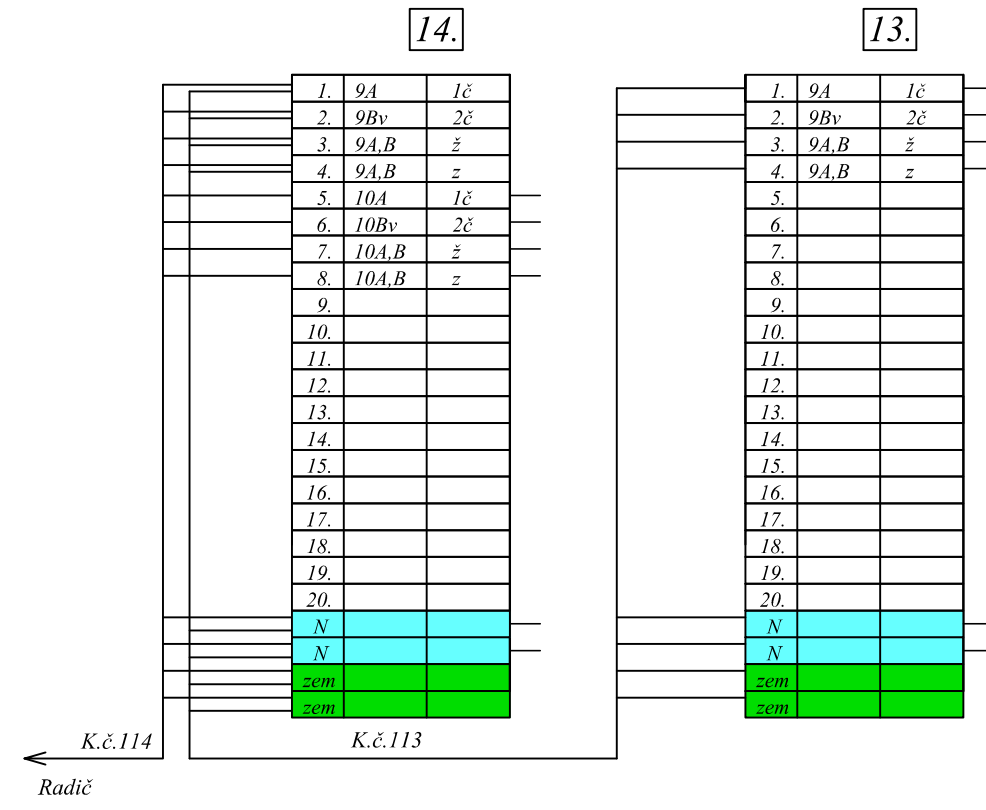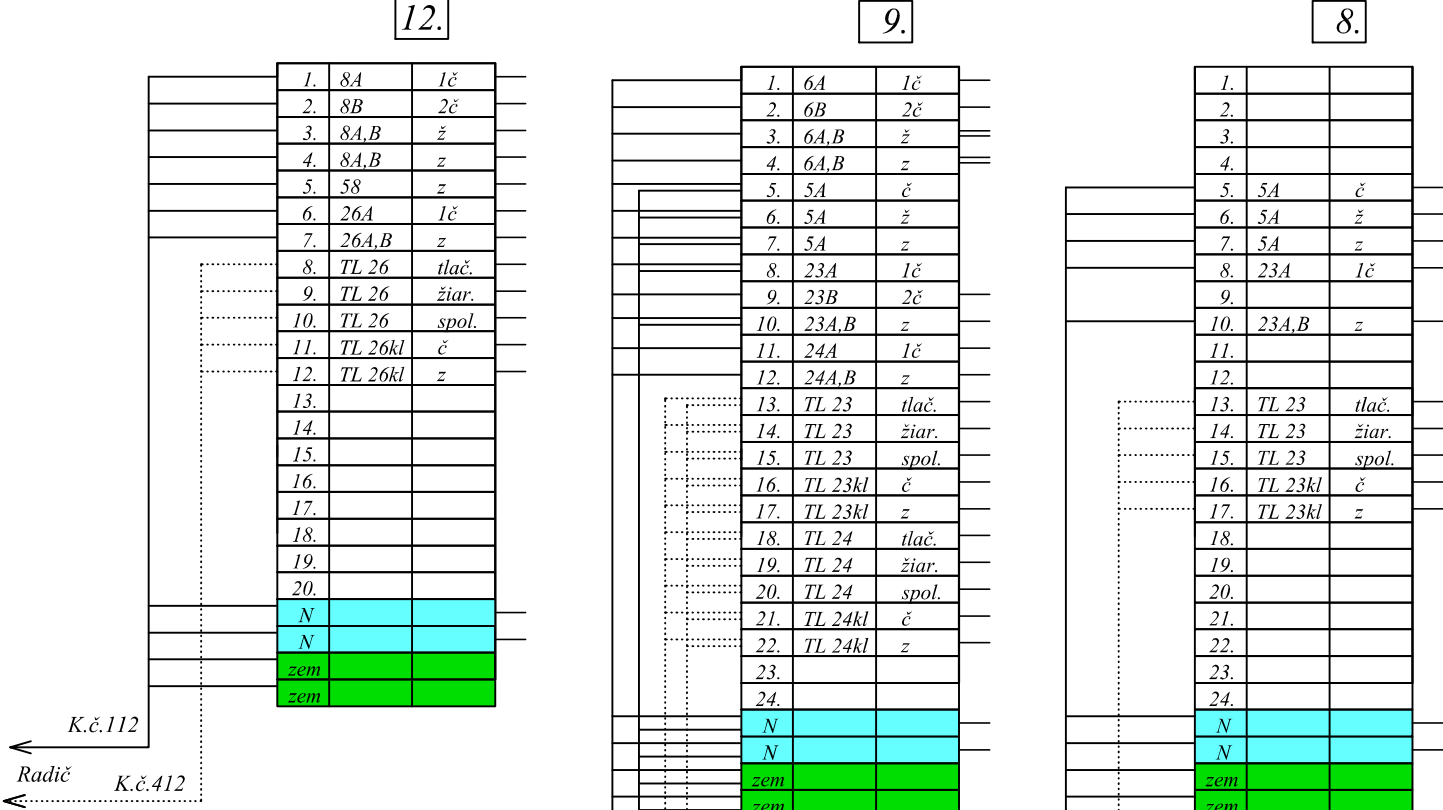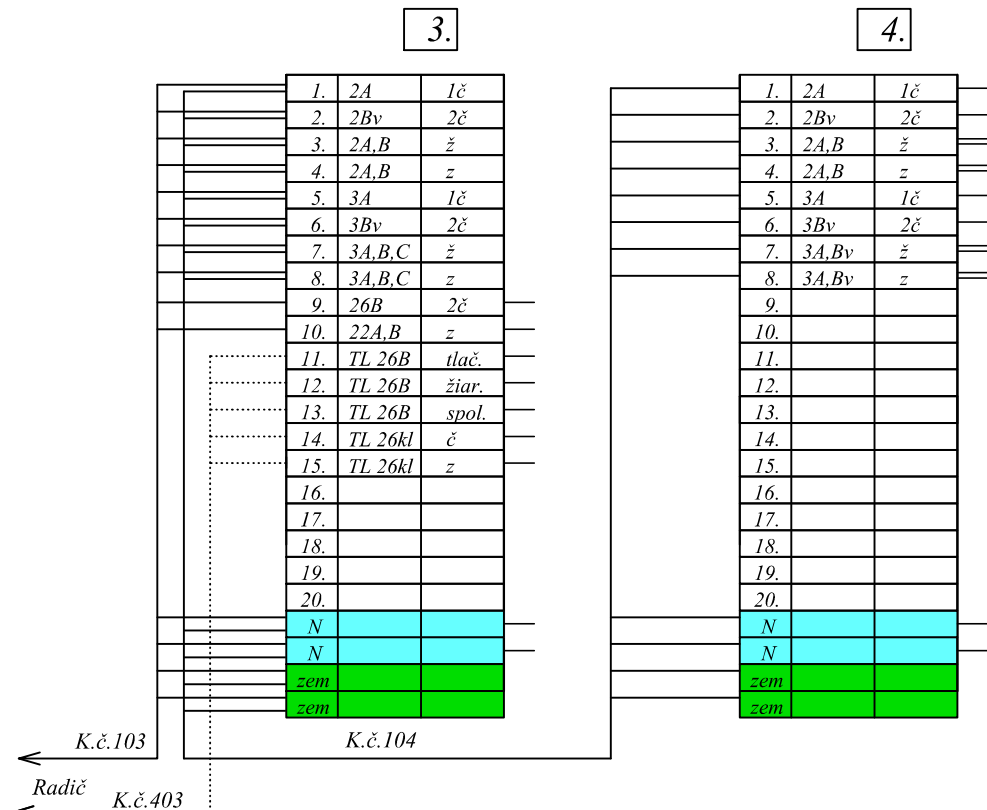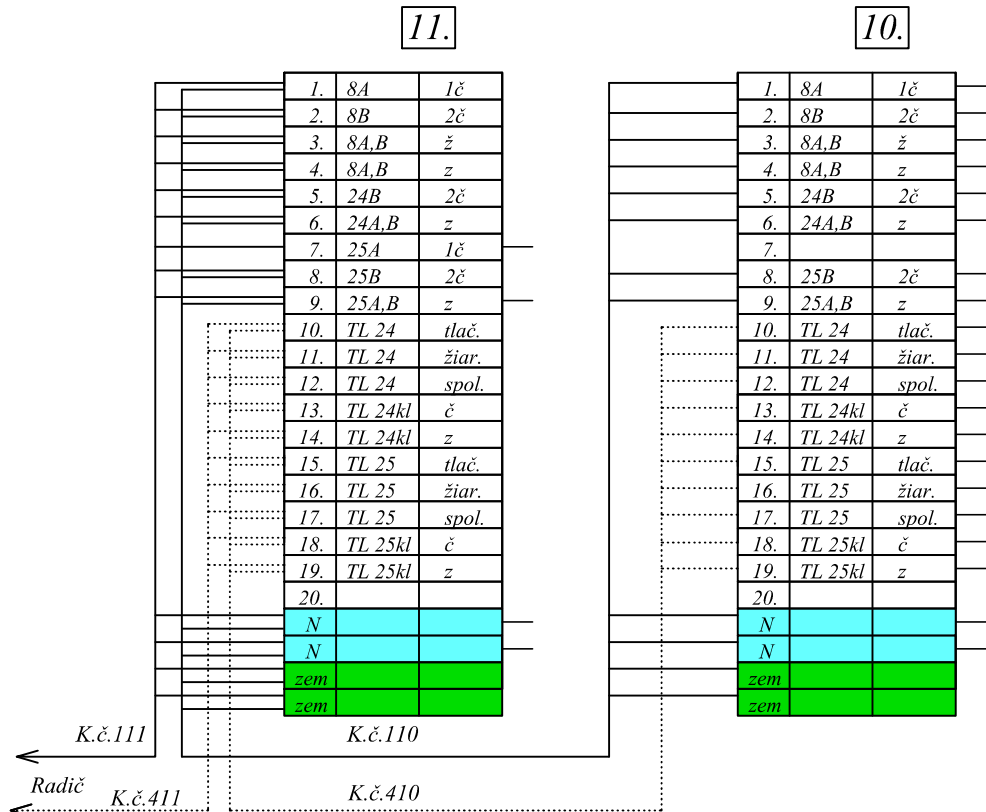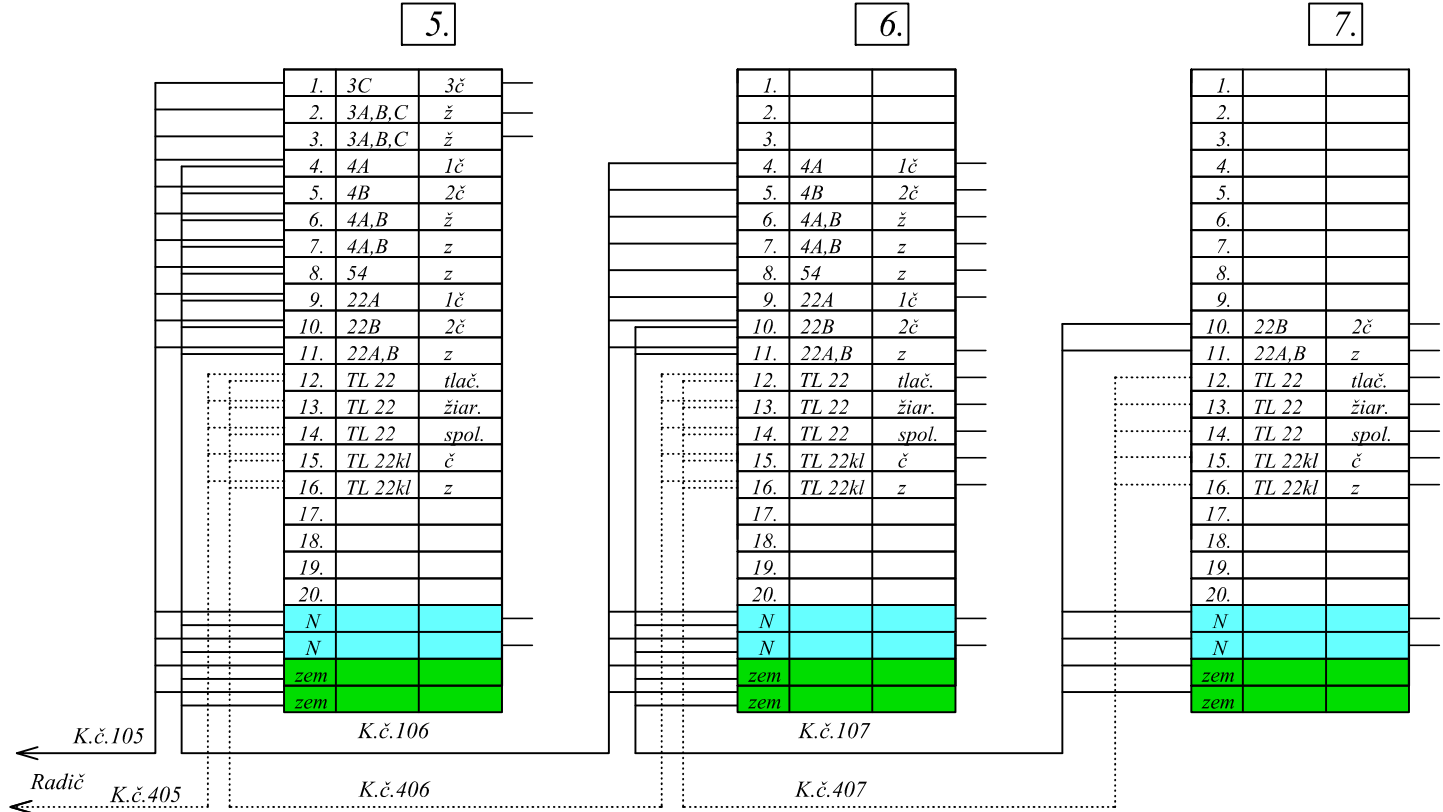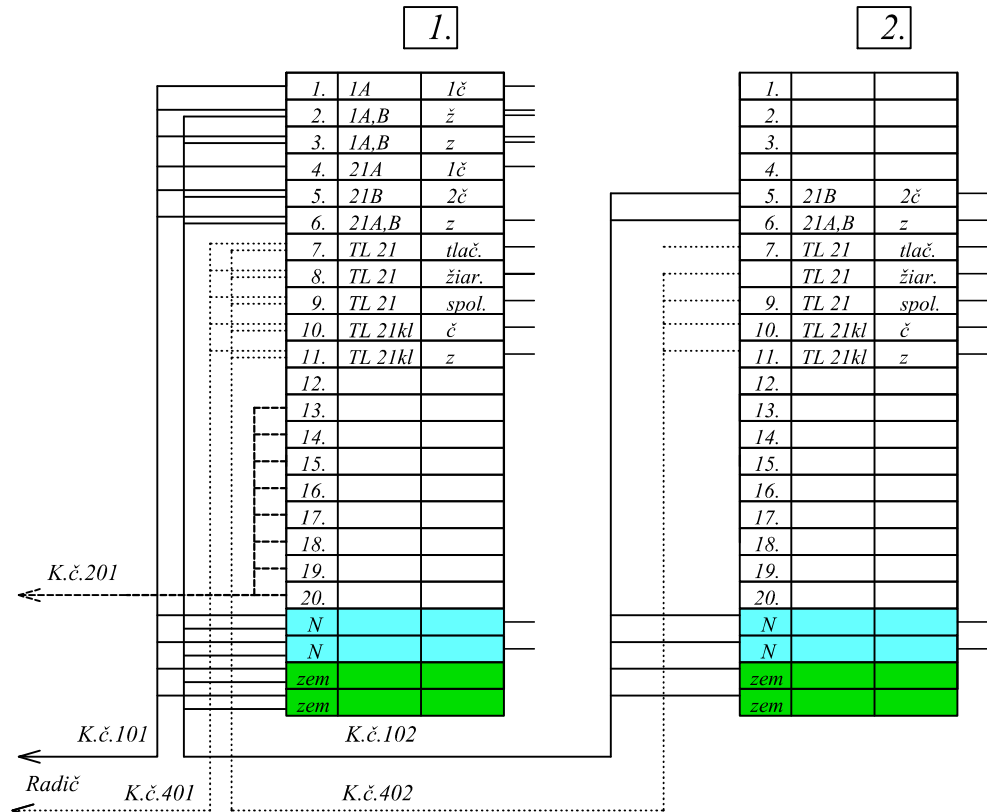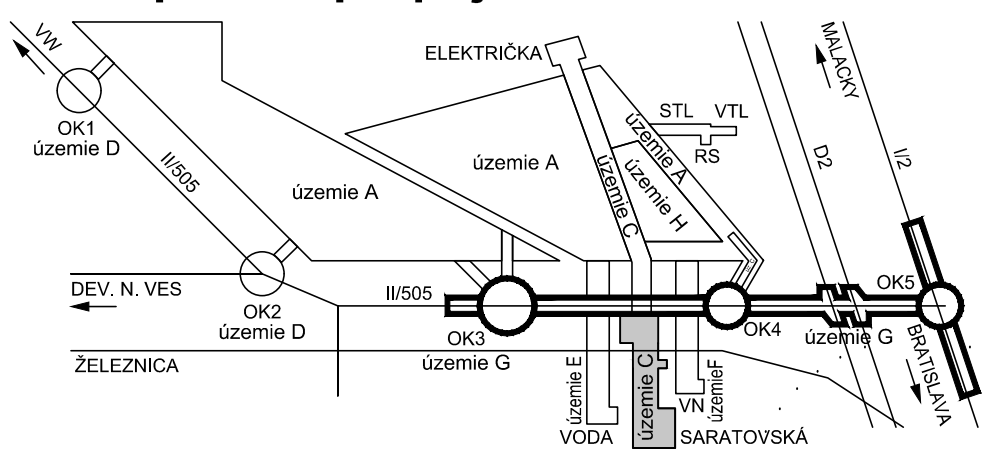

Manažér projektu:	Ing. Ján Kušnir		
GENERÁLNY PROJEKTANT STAVBY			
Zákazkové číslo:	1514	Stupeň - účel:	DRS
Investor:	Tŕnavská cesta 27, 831 04 BRATISLAVA Generálny riaditeľ: Ing. Slavomír Podmanický		
Manažér projektu:	Alfonz Lančarič		
Hlavný inžinier projektu:	Alfonz Lančarič		
Zodpovedný projektant objektu:	Alfonz Lančarič		
Navrhol - vypracoval:	Ing.J.Soták, Ing.P.Vlachovič		
Kontroloval:	Alfonz Lančarič		
Miesto stavby:	Bratislava	Oblasť:	Bratislava IV
NOVÉ DOPRAVNÉ PREPOJENIE II/505 S MČ DÚBRAVKA			
Objekt (súbor):	C692 CDS križovatky Saratovská - Agátová		
Názov prílohy:	Výstroj stožiara		
Digitálny názov prílohy:	1514_DRS_C692_142AP.pdf		
Zákazkové číslo:	1-15-021	Dátum:	04/2017
Stupeň - účel:	DRS	Počet A4:	4x A4
Mierka:	-	Časť:	G
Príloha:	14	Súprava:	