

Nazwa organu prowadzącego państwowy zasób geodezyjny i kartograficzny	STAROSTA TUCHOLSKI
Identyfikator ewidencyjny materiału zasobu	Cen 1. 6642.844.2022
Nazwa materiału zasobu	MAPA Awarijna
Data wykonania kopii materiału zasobu	01.08.2022
Imię, nazwisko i podpis osoby reprezentującej organ	Geodeta

MAPA ZASADNICZA
SKALA 1:1000

Układ odniesienia: PL-ETRF89, układ wsp. płaskich: PL-2000 strefa 6 (18°), układ wys.: PL-EVRF2007-NH

LEGDENA

Sr 1..3 - studzienka rewizyjna tworzywowa Ø 425 szt. 5

SB1 - studnia z kręgów betonowych Ø 1000


OS1 - osadnik z kręgów betonowych Ø 1000

ZB1 - zbiornik retencyjny o poj. 17 m³ o wym.4,9x 5,3 m i wys 2 m prefabrykowany

rura osłonowa z rur HDPE o średnicy Ø 250

rurociąg kanalizacji deszczowej grawitacyjnej z rur : PVC Ø160/4,7 SN 8 Lita o dł .ca 48 mb

PVC Ø200/5,9 SN 8 Lita o dł. cm 8 mb

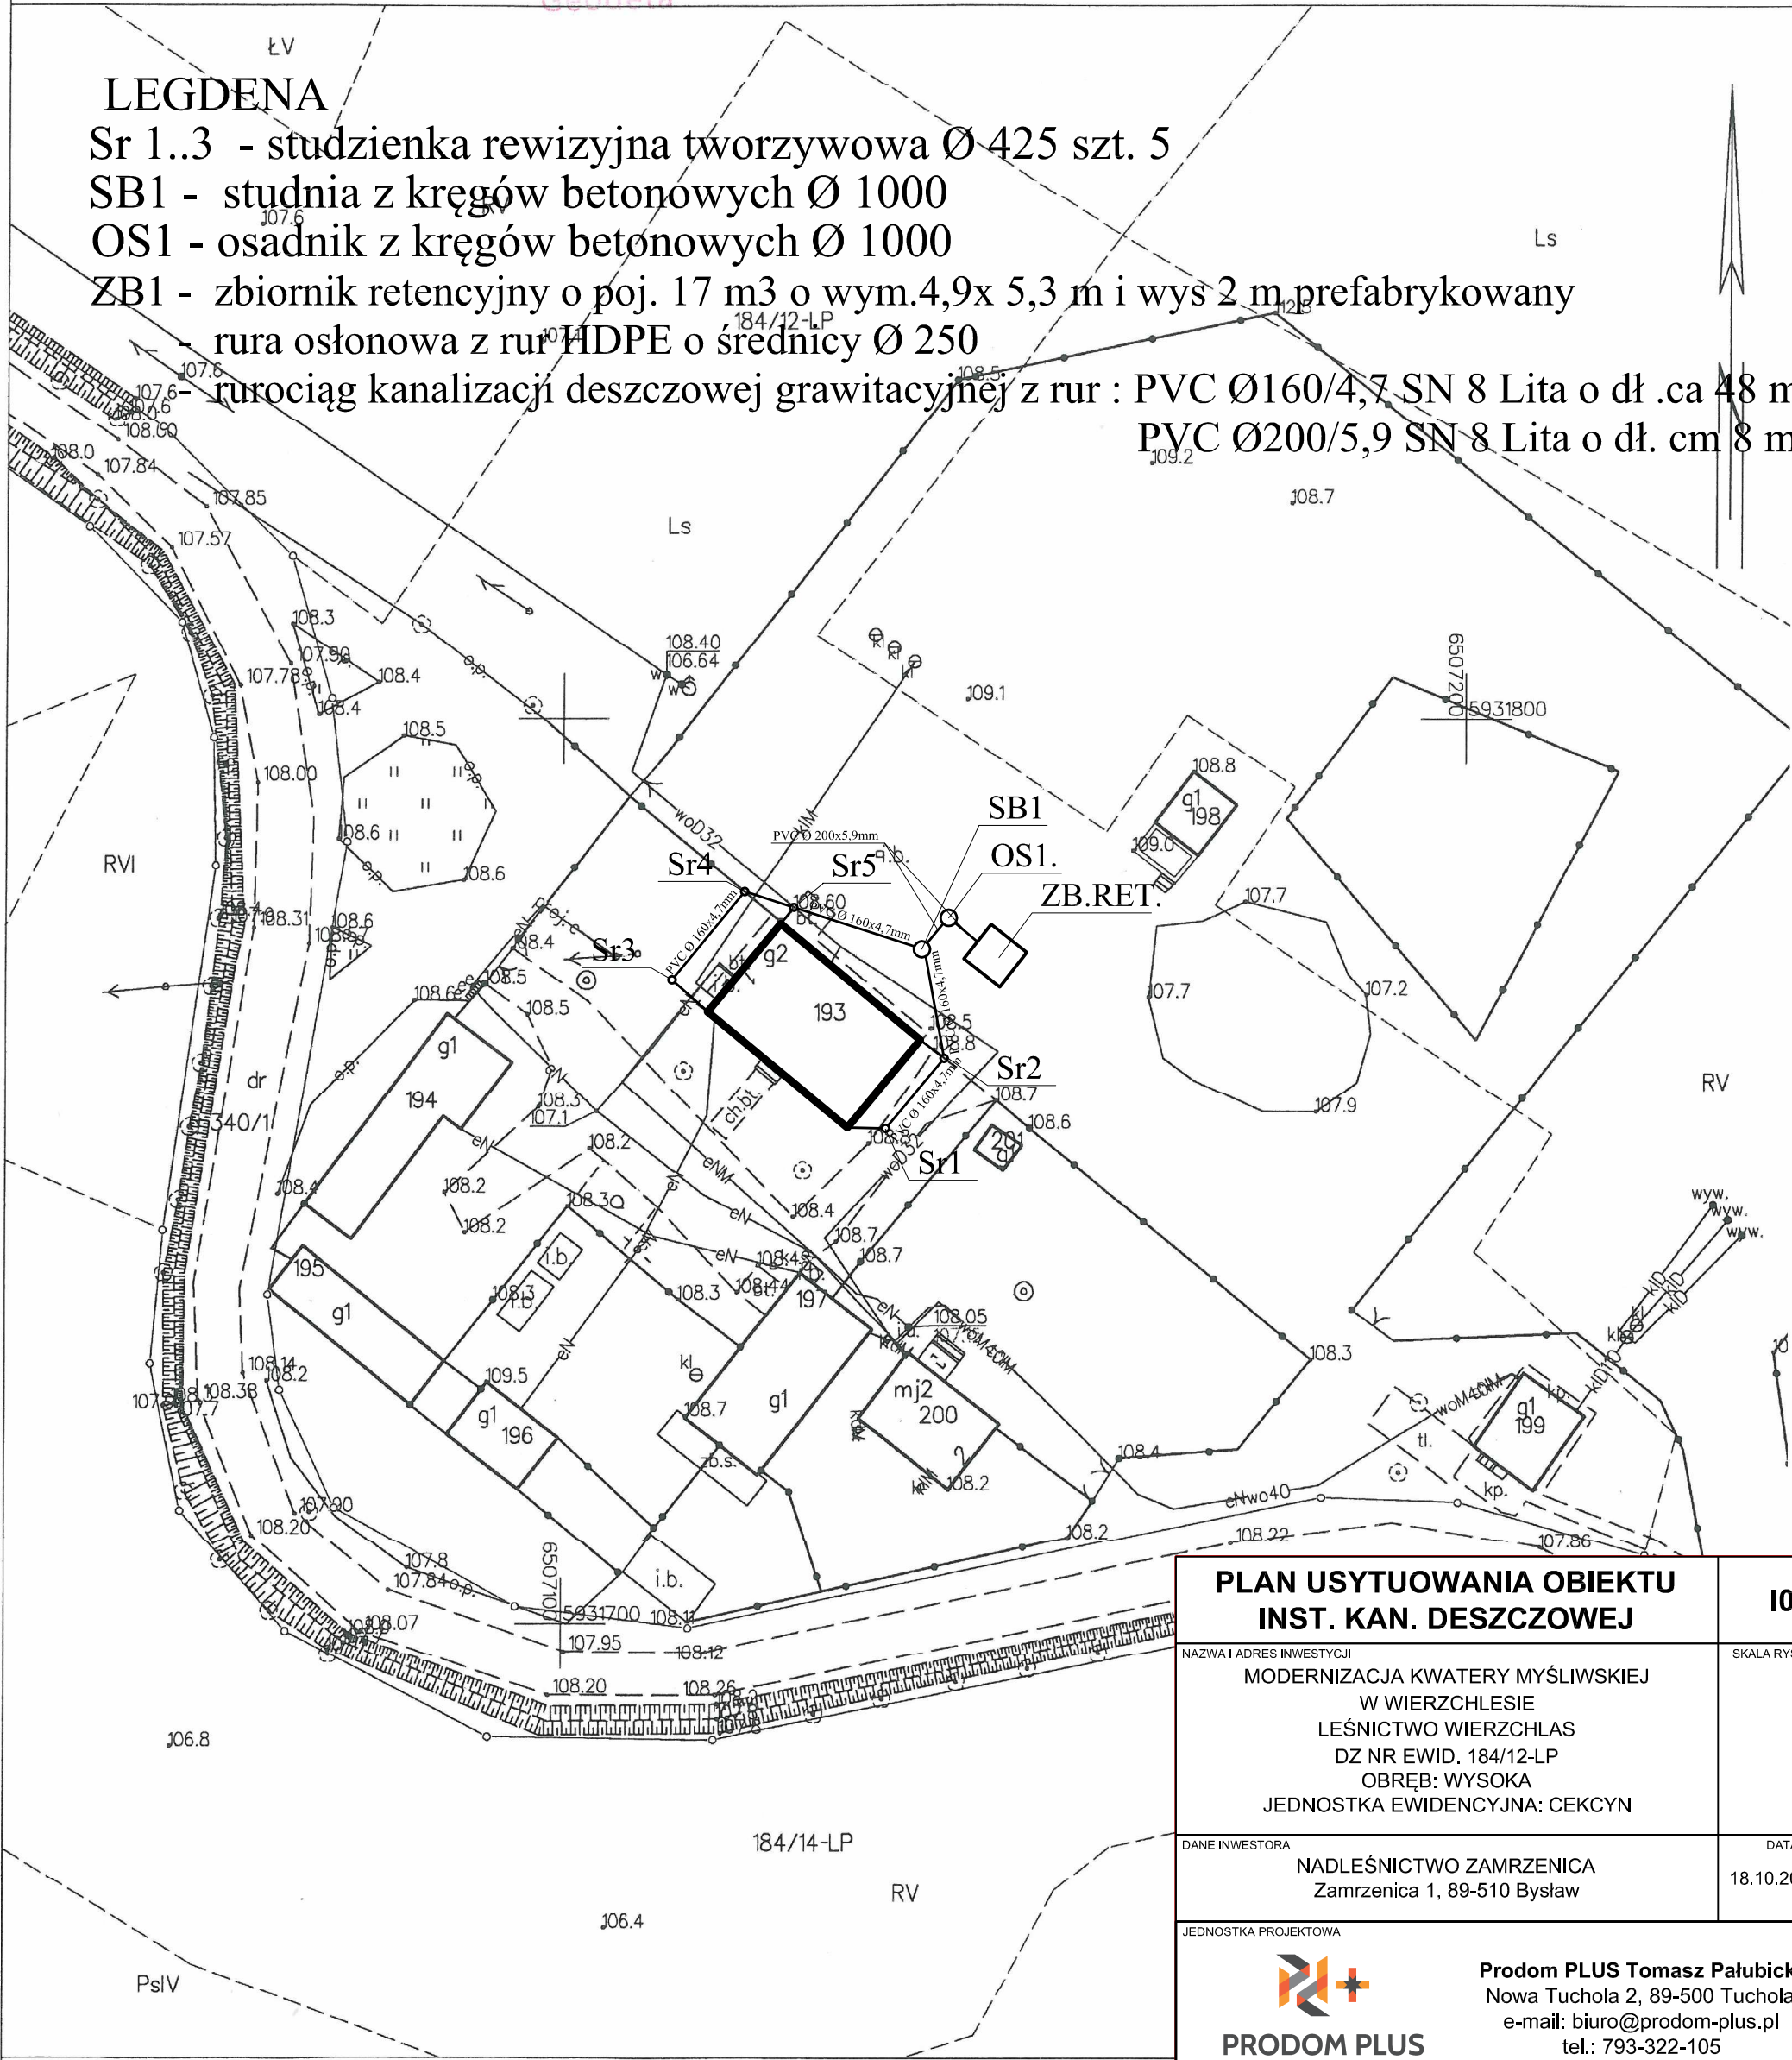

PLAN USYTUOWANIA OBIEKTU
INST. KAN. DESZCZOWEJ

IO

NAZWA I ADRES INWESTYCJI
MODERNIZACJA KWATERY MYŚLIWSKIEJ
W WIERZCHLESIE
LEŚNICTWO WIERZCHLAS
DZ NR EWID. 184/12-LP
OBREB: WYSOKA
JEDNOSTKA EWIDENCYJNA: CEKCYN

SKALA RYSUNKU

DANE INWESTORA
NADLEŚNICTWO ZAMRZENICA
Zamrzenica 1, 89-510 Bysław

DATA
18.10.2022 r.

JEDNOSTKA PROJEKTOWA



Prodom PLUS Tomasz Pałubicki
Nowa Tuchola 2, 89-500 Tuchola
e-mail: biuro@prodom-plus.pl
tel.: 793-322-105

PROJEKTANT

SPECJALNOŚĆ

PODPIS

inż. ŁUKASZ SZMELTER
UPR. BUD. NR POM/0283/PWBS/15

INST. SANITARNE