



D1-1

ŠTERNBERK
DL. 47,00 M

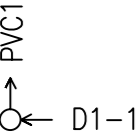


Šw1

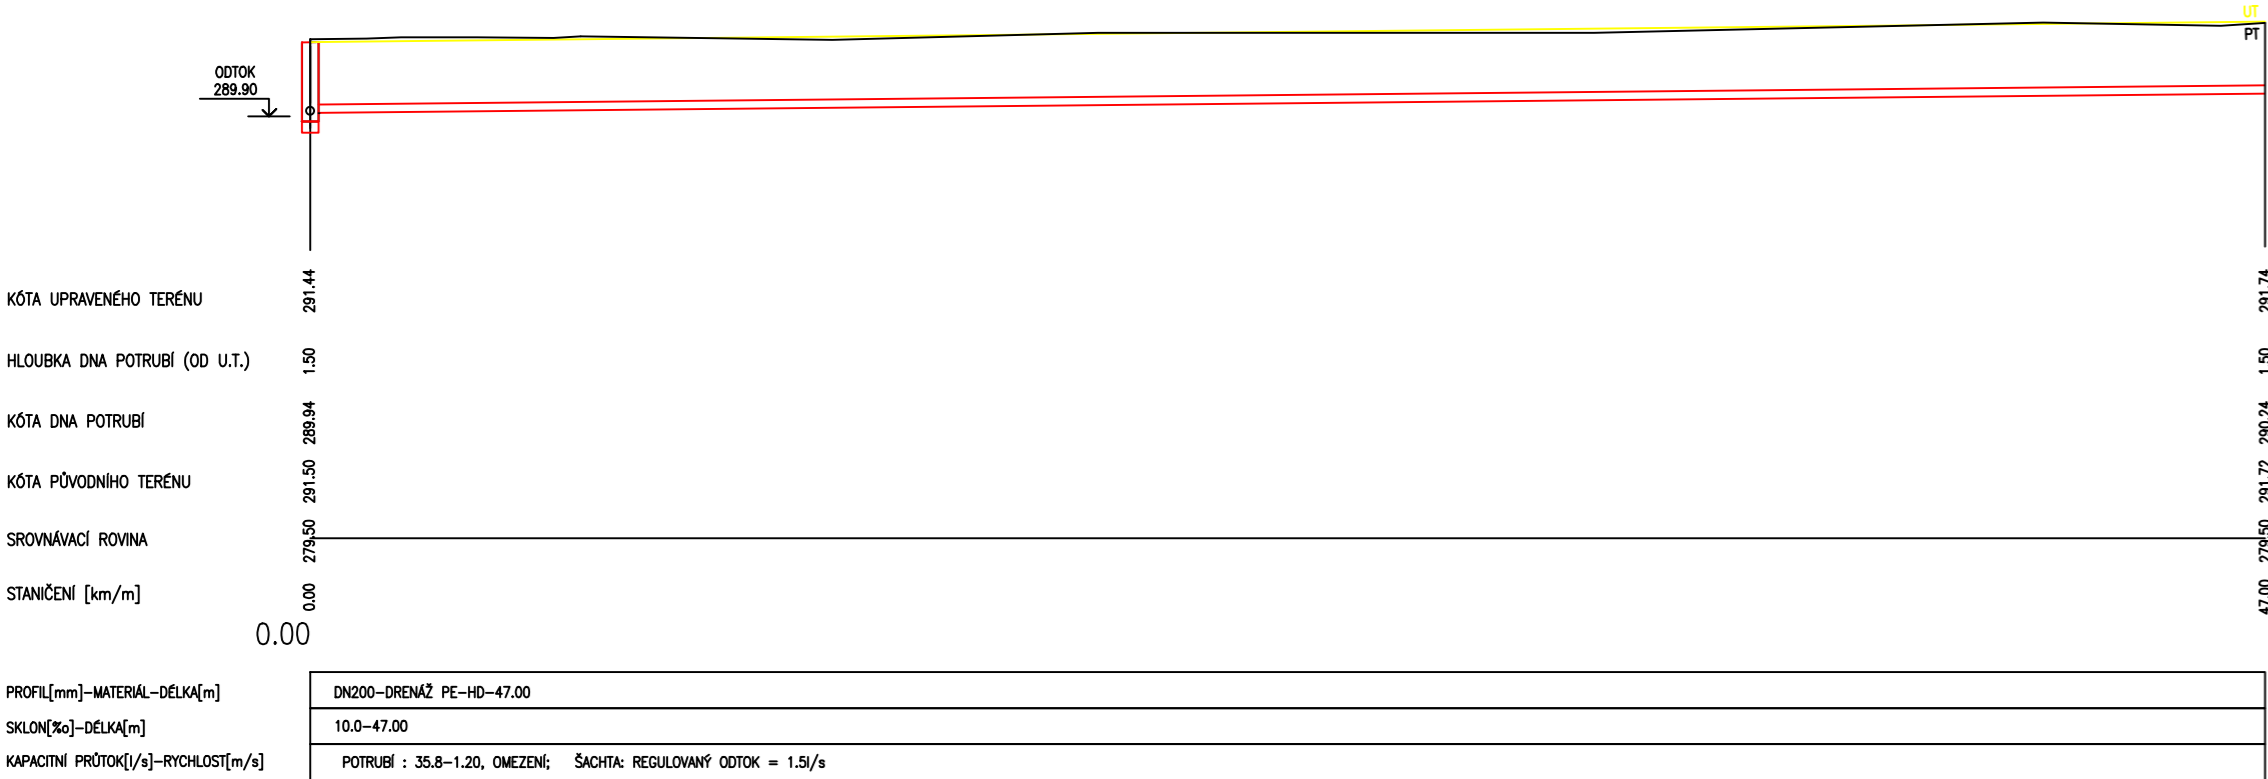


D1-2

ŠTERNBERK
DL. 49,00 M

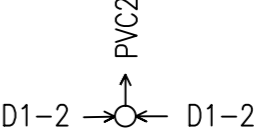


Šw2

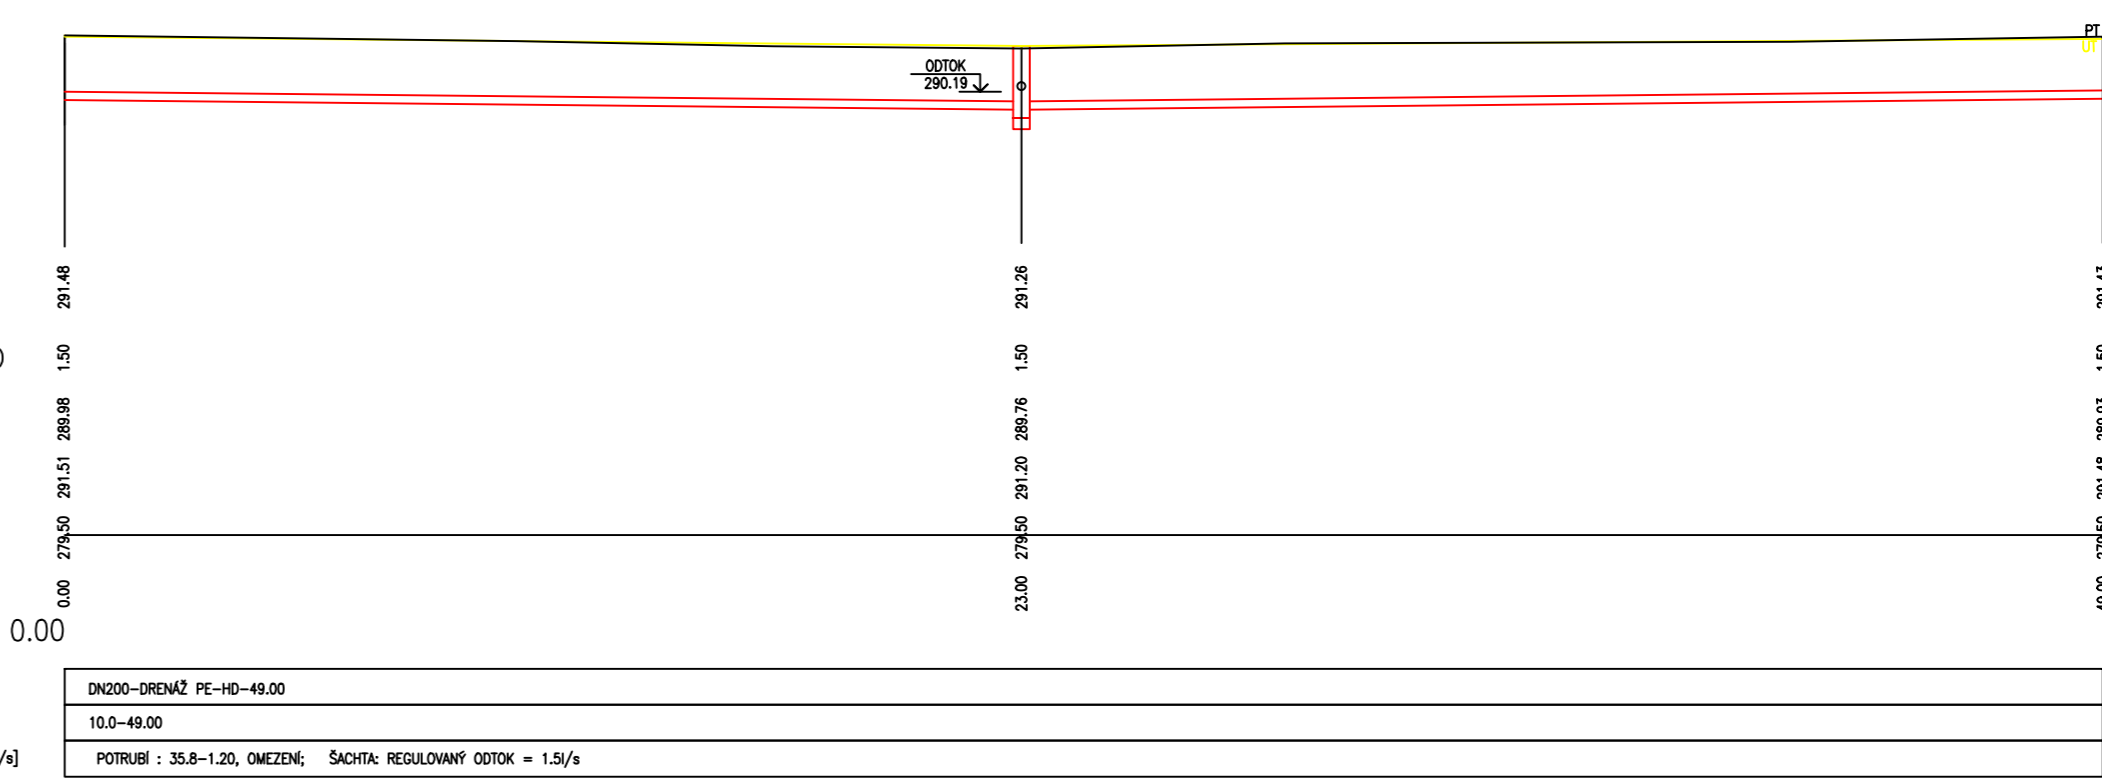


D1-1

LEGENDA:

Legenda čar:

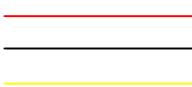

Návrh
Zaměření stávajícího stavu - PT
UP

PROJEKTANT	KONTROLA	ZODP.PROJEKTANT	<div><div>LESPROJEKT KRNOV s.r.o. Revoluční 1138/76, 794 02 KRNOV Tel. 554 615 878 , Fax: 554 611 430</div></div>	
Tomáš Vychytil	Ing. Zbyněk Novák	Ing. Zbyněk Novák		
INVESTOR: Město Šternberk, Horní náměstí 16, 785 01, Šternberk				
KRAJ: Olomoucký	MĚSTSKÝ (OB.) ÚŘAD: Šternberk			
STAVBA: <i>komunikace ulice Ke Kapličce ve Šternberku</i>			FORMÁT	1x4
			DATUM	02/2023
			ZAKÁZKA ČÍSLO	13725
			STUPEŇ	DOS
OBSAH: <i>Podelný profil</i>			MĚŘÍTKO : 1: 200	ČÍSLO VÝKRESU: D.1.3.4.c1