


ZVISLÝ REZ A-A', M=1:50

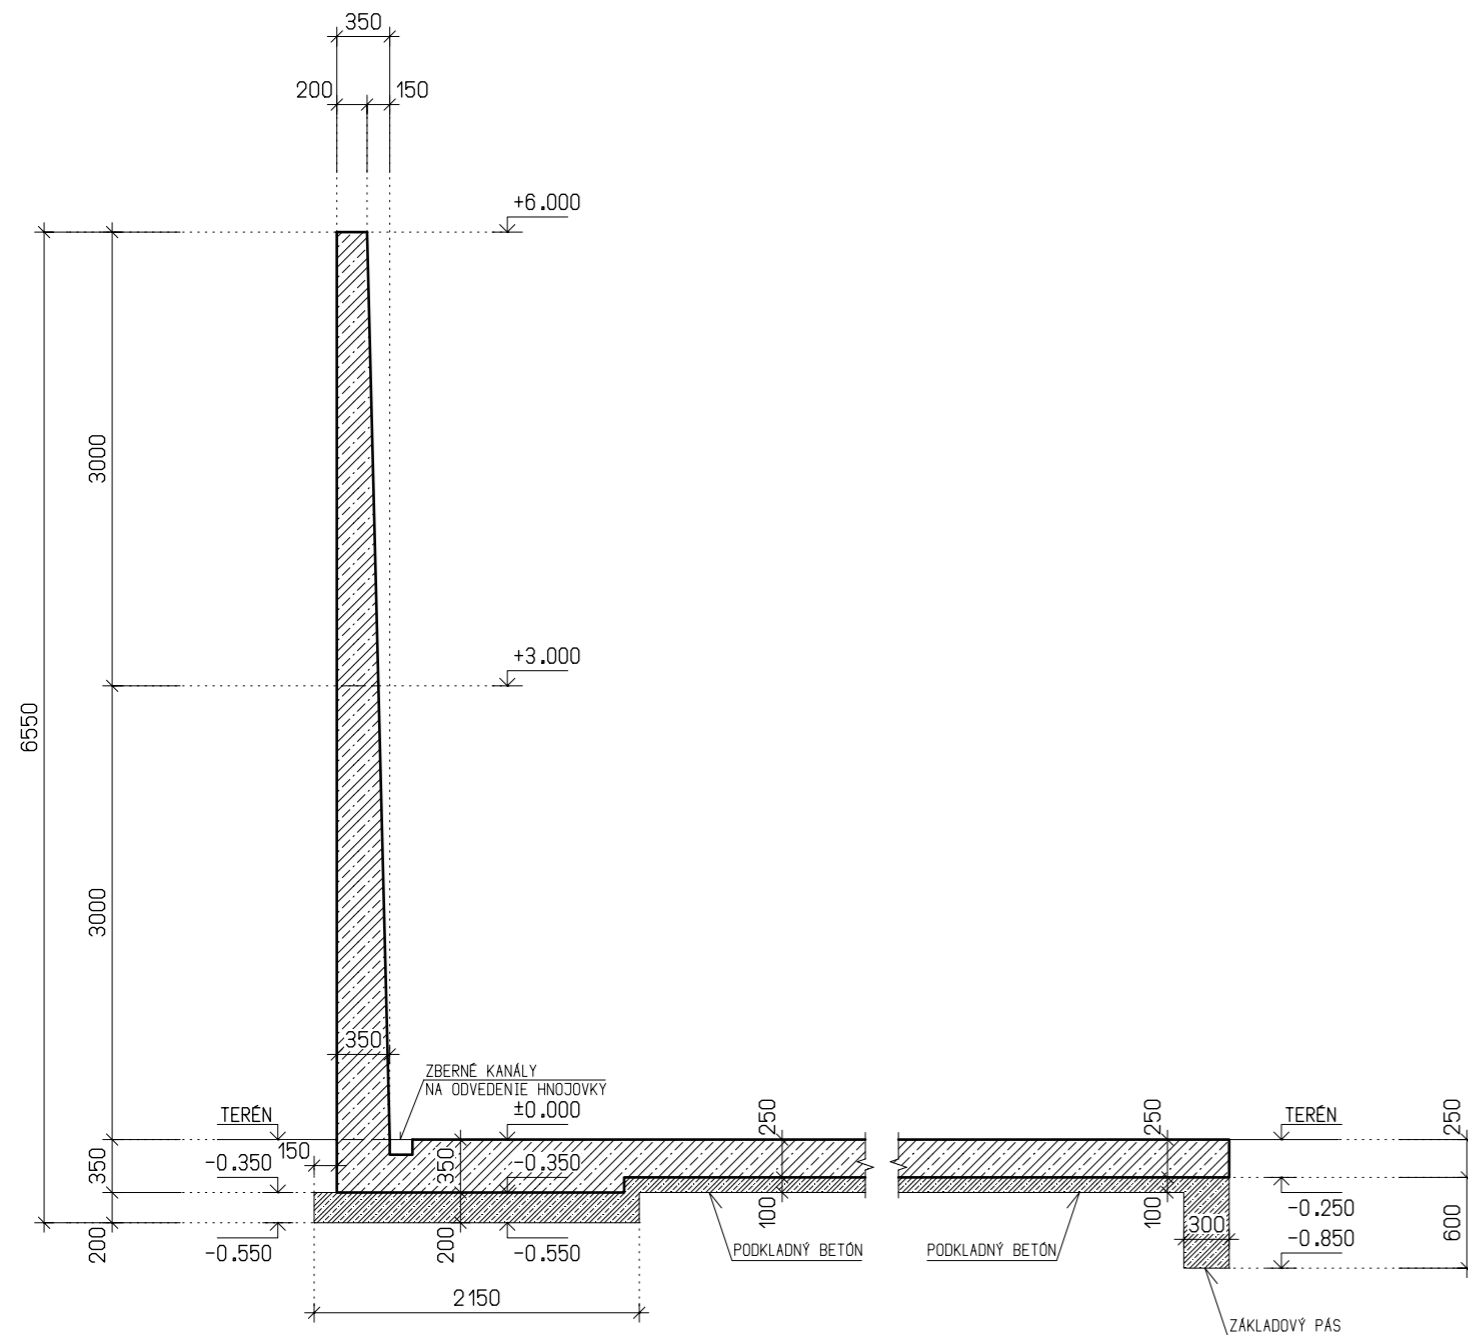

LEGENDA

-  ŽELEZOBETÓN
-  PODKLADNÝ BETÓN

POZNÁMKY

- POZN.1: KRYTIE VÝSTUŽE JE 35MM!!!
- POZN.2: DODRŽAŤ TECHNOLOGICKÝ POSTUP
- POZN.3: JALOVÉ A DILATAČNÉ SKÁRY UZAVRIEŤ PRUŽNÝM TMELOM

PROJEKTOVÁ DOKUMENTÁCIA JE VYPRACOVANÁ V ROZSAHU PRE VYDANIE STAVEBNÉHO POVOLENIA. PRED REALIZÁCIOU JE POTREBNÉ VYHOTOVÍŤ ĎALŠÍ STUPEŇ PROJEKTOVEJ DOKUMENTÁCIE T.J. REALIZAČNÝ PROJEKT PODĽA PLATNÝCH PREDPISOV A NORIEM!!!

ZODP.PROJEKTANT	VYPRACOVAL	KRESLIL		
Ing. Arch. R. Hoferica	Ing. František Bachorec	Zoltán Gógh		
OKRES: KOMÁRNO	MESTO-OBEC: BAJČ			
INVESTOR: GEMERPLUS, s.r.o, Lenartovce č.97, 980 44 Lenartovce	FORMÁT	2xA4		
STAVBA:	DÁTUM	04/2022		
VÝSTAVBA HNOJISKA "B" BAJČ, ČASŤ VLKANOVO	STUPEŇ PD	SP		
KAT.ÚZEMIE: BAJČ	Č.ZÁKAZKY	32/2022		
PARC.ČÍSLO: 359/5, 359/6, 359/7, 359/8, 359/9, 359/13	ARCH.ČÍSLO	32/2022		
OBSAH VÝKRESU:	MIERKA:	ČÍS.VÝKR.:		
ZVISLÝ REZ A-A'	1:50	A-3		