


Przekrój normalny B-B  
KM 0+084 - 0+116

NAWIERZCHNIA Z KRUSZYWA KAMIENNEGO ŁAMANEGO O UZIARNIENIU 0/31,5 GRUB. 8 CM
PODBUDOWA Z KRUSZYWA ŁAMANEGO O UZIARNIENIU 0/63 GRUB. 20 CM
WARSTWA PIASKU ŚREDNIOZIARNISTEGO GRUB. 20CM
PODKŁOŻE GRUNTOWE ZAGĘSZCZONE DO WSKAŹNIKA ZAGĘSZCZENIA GRUNTU Is=0,98

NAWIERZCHNIA Z KRUSZYWA KAMIENNEGO ŁAMANEGO O UZIARNIENIU 0/31,5 GRUB. 8 CM
PODBUDOWA Z KRUSZYWA ŁAMANEGO O UZIARNIENIU 0/63 GRUB. 20 CM
IST NAWIERZCHNIA ZAGĘSZCZONA I WYPROFILOWANA DO WSKAŹNIKA ZAGĘSZCZENIA GRUNTU Is=0,98

NAWIERZCHNIA Z KRUSZYWA KAMIENNEGO ŁAMANEGO O UZIARNIENIU 0/31,5 GRUB. 8 CM
PODBUDOWA Z KRUSZYWA ŁAMANEGO O UZIARNIENIU 0/63 GRUB. 20 CM
WARSTWA PIASKU ŚREDNIOZIARNISTEGO GRUB. 20CM
PODKŁOŻE GRUNTOWE ZAGĘSZCZONE DO WSKAŹNIKA ZAGĘSZCZENIA GRUNTU Is=0,98

NAWIERZCHNIA Z KRUSZYWA KAMIENNEGO ŁAMANEGO O UZIARNIENIU 0/31,5 GRUB. 8 CM
PODBUDOWA Z KRUSZYWA ŁAMANEGO O UZIARNIENIU 0/63 GRUB. 20 CM
WARSTWA PIASKU ŚREDNIOZIARNISTEGO GRUB. 20CM
PODKŁOŻE GRUNTOWE ZAGĘSZCZONE DO WSKAŹNIKA ZAGĘSZCZENIA GRUNTU Is=0,98

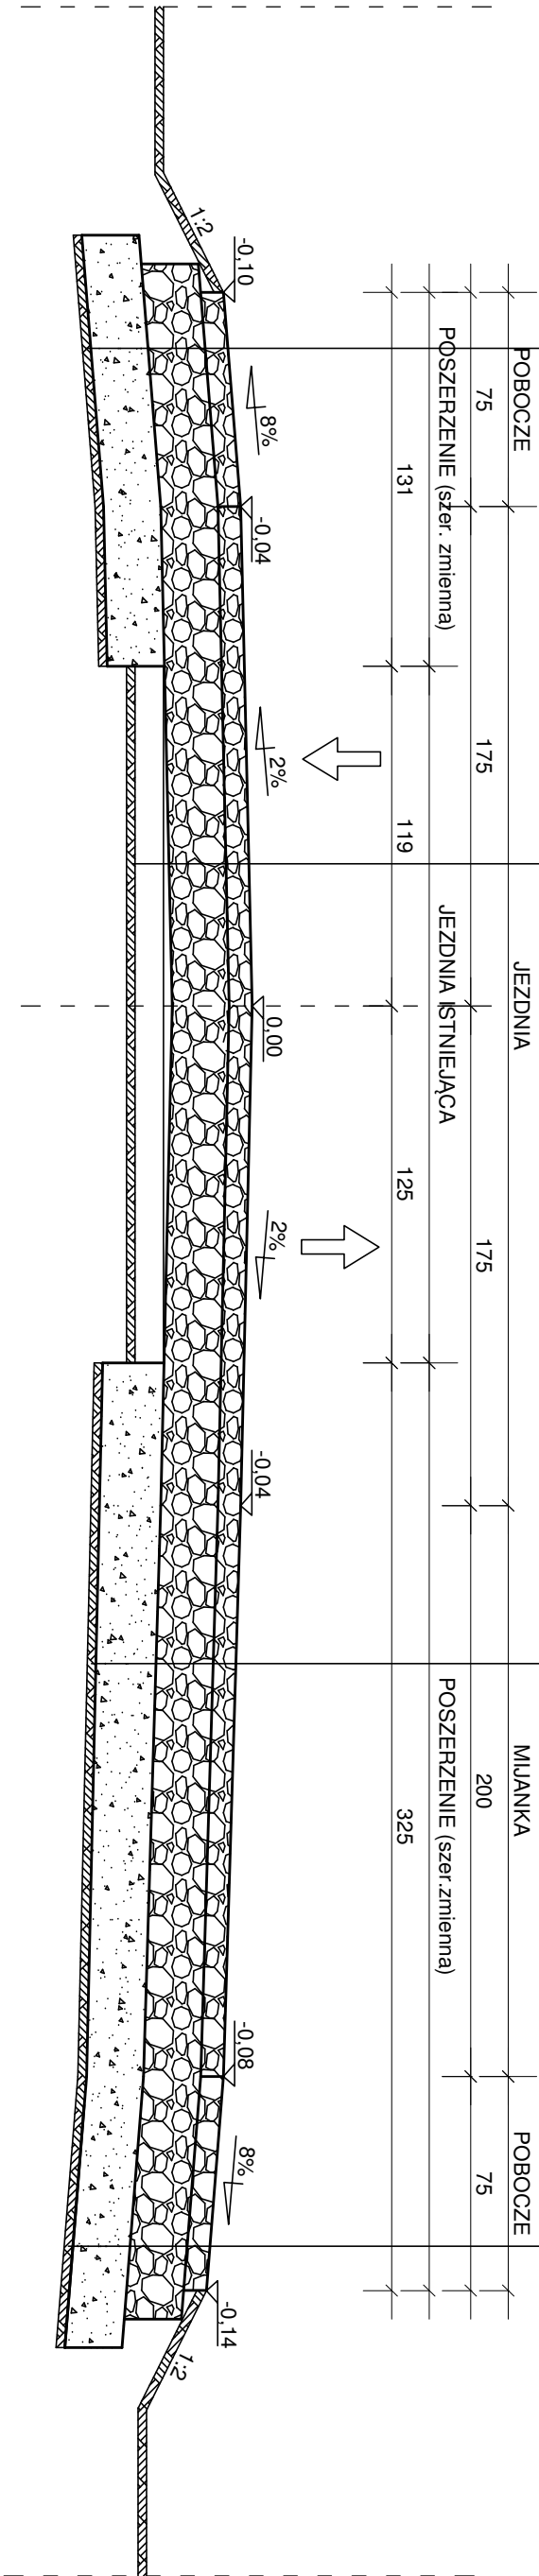

ATS - nadzór, projekt, bhp Tomasz Sulewzcyki  
NIP 888-286-95-13; REGON 364641671  
Mała Nieszawka, ul. Liliowa 38, 87 - 103 Wielka Nieszawka  
kom. 668-156-167, e-mail: ats.biuro@wp.pl

Format 297x420	Inwestor Nadleśnictwo Gniewkowo ul. Dworcowa 10, 88 – 140 Gniewkowo			
Skala 1:25	Temat rysunku Przekrój normalny B-B	Rys. 3,2		
	Imię i nazwisko	nr upr.	podpis	data
Projektował	Tomasz Sulewzcyki	KUP/0223/PBD/19		27.03.23