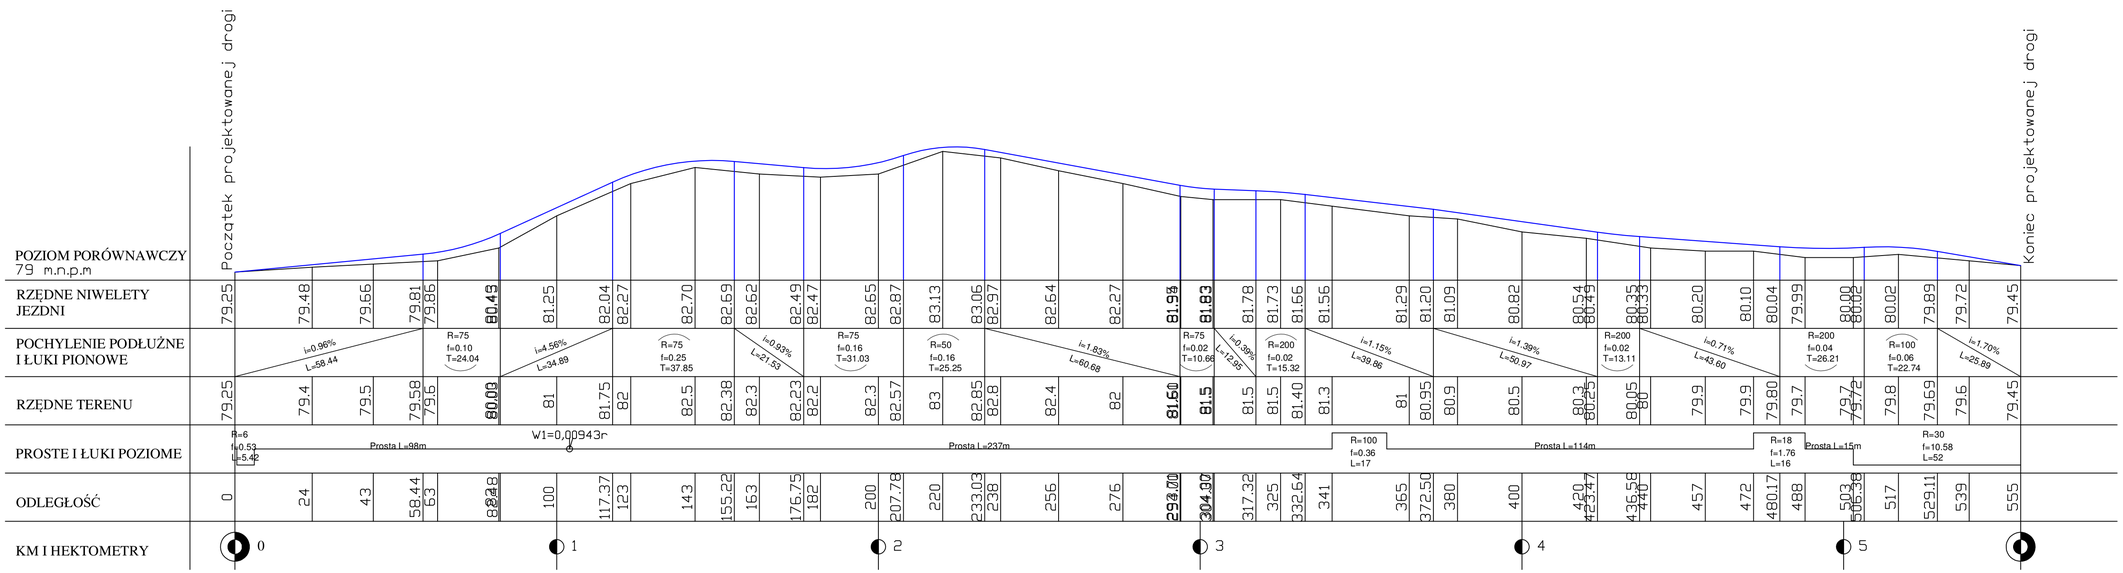

	ATS - nadzór, projekty, bhp Tomasz Sulerzycki NIP 888-286-95-13; REGON 364641671 Mała Nieszawka, ul. Liliowa 38, 87 - 103 Wielka Nieszawka kom. 668-156-167, e-mail: ats.biuro@wp.pl				
Format 297x800	Obiekt Przebudowa istniejącej nawierzchni drogi dojazdowej do siedziby leśnictwa Zajezierze				
	Inwestor Nadleśnictwo Gniewkowo ul. Dworcowa 10, 88 – 140 Gniewkowo				
Skala 1:0/100	Temat rysunku Profil podłużny				Rys. 4
	Imię i nazwisko		nr upr.	podpis	data
Projektował	Tomasz Sulerzycki		KUP/0223/PBD/19		27.03.23