



Przekrój normalny C-C  
KM 0+341 - 0+358; 0+472 - 0+488

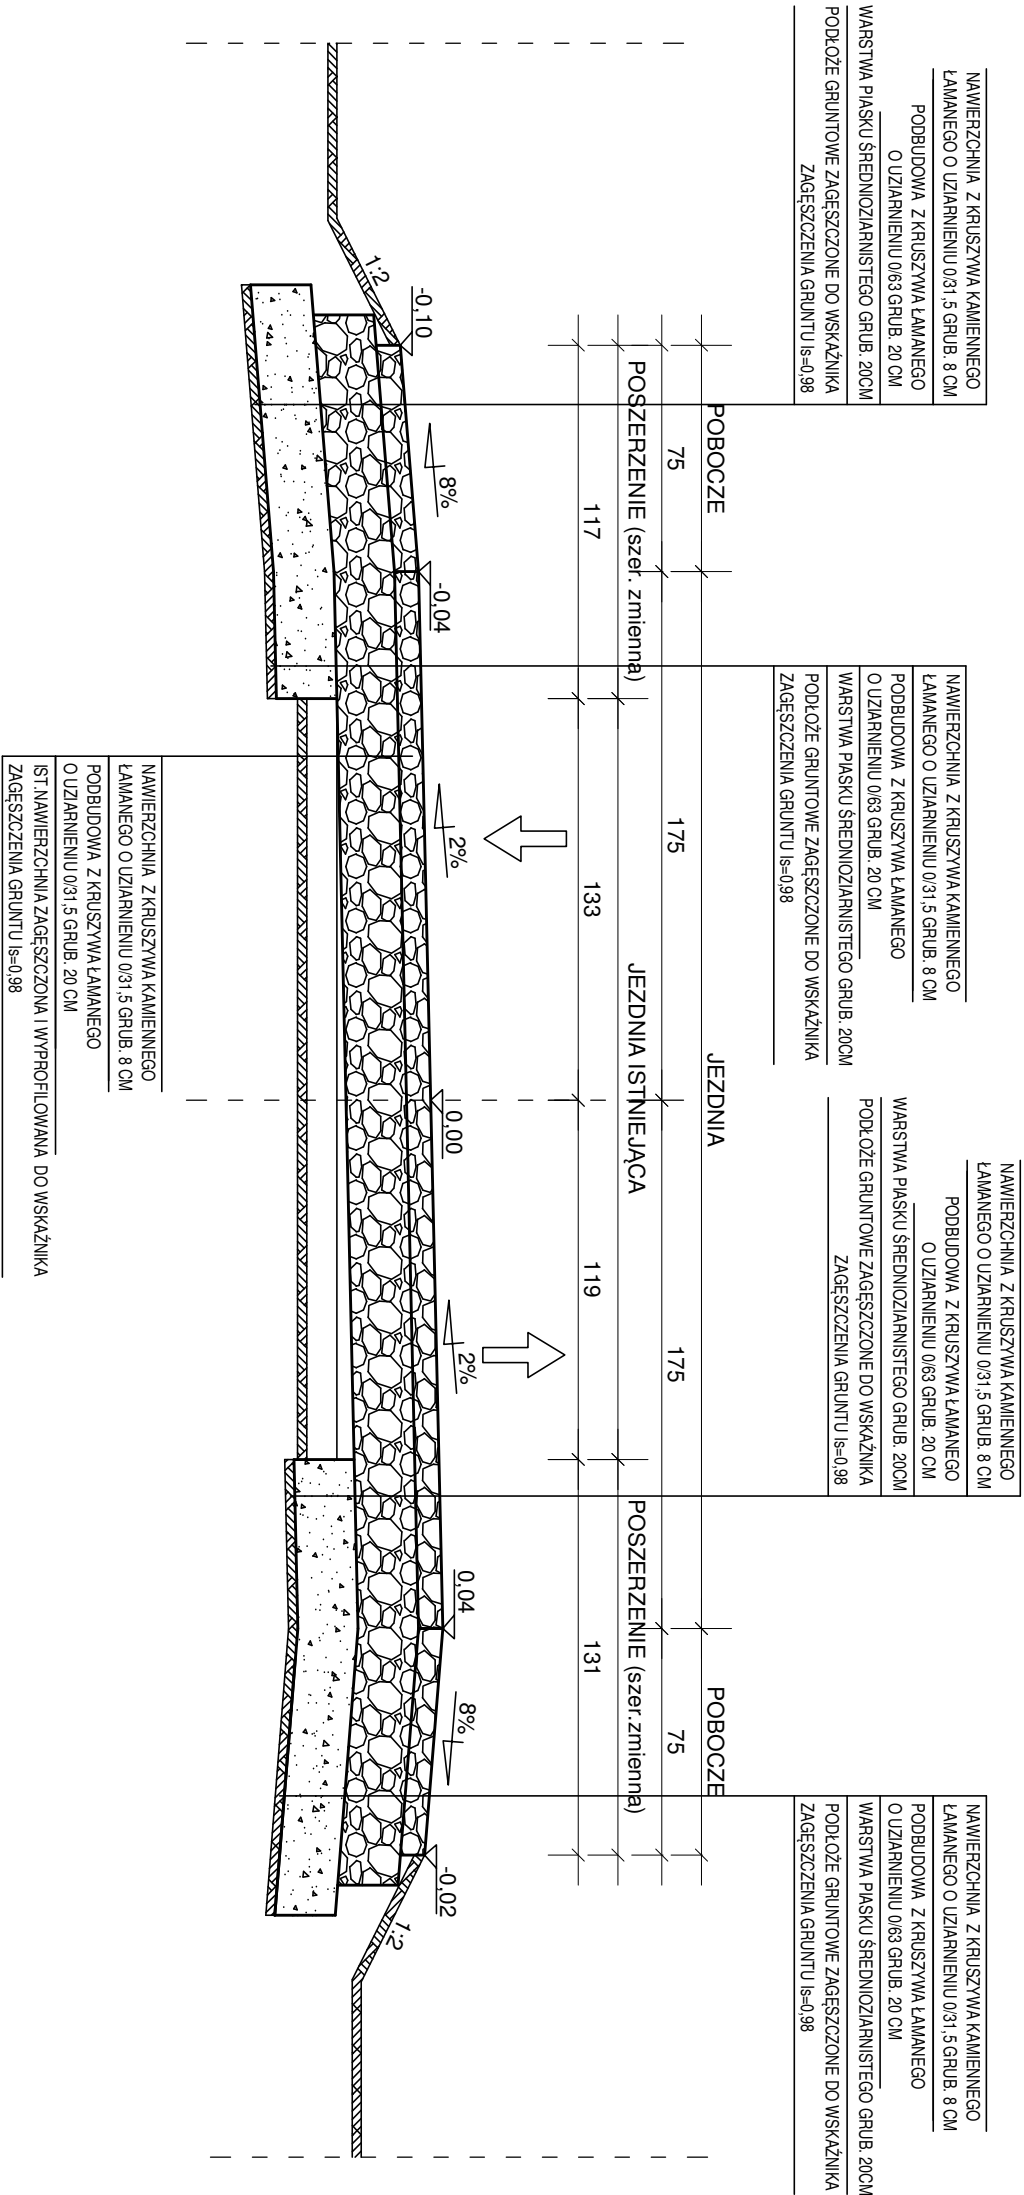

	ATS - nadzór, projekty, bhp Tomasz Sulezyski NIP 888-286-95-13; REGON 364641671 Mała Nieszawka, ul. Liliowa 38, 87 - 103 Wiełka Nieszawka kom. 668-156-167, e-mail: ats.biuro@wp.pl			
	Obiekt Przebudowa istniejącej nawierzchni drogi dojazdowej do siedziby Jęśnictwa Zajezdźce			
	Format 297x420	Inwestor Nadleśnictwo Gniewkowo ul. Dworcowa 10, 88 – 140 Gniewkowo		
	Skala 1:25	Temat rysunku Przekrój normalny C-C		Rys. 3,3
		Imię i nazwisko	nr upr.	podpis
				data
Projektował		Tomasz Sulezyski	KUP/0223/PBD/19	27.03.23